



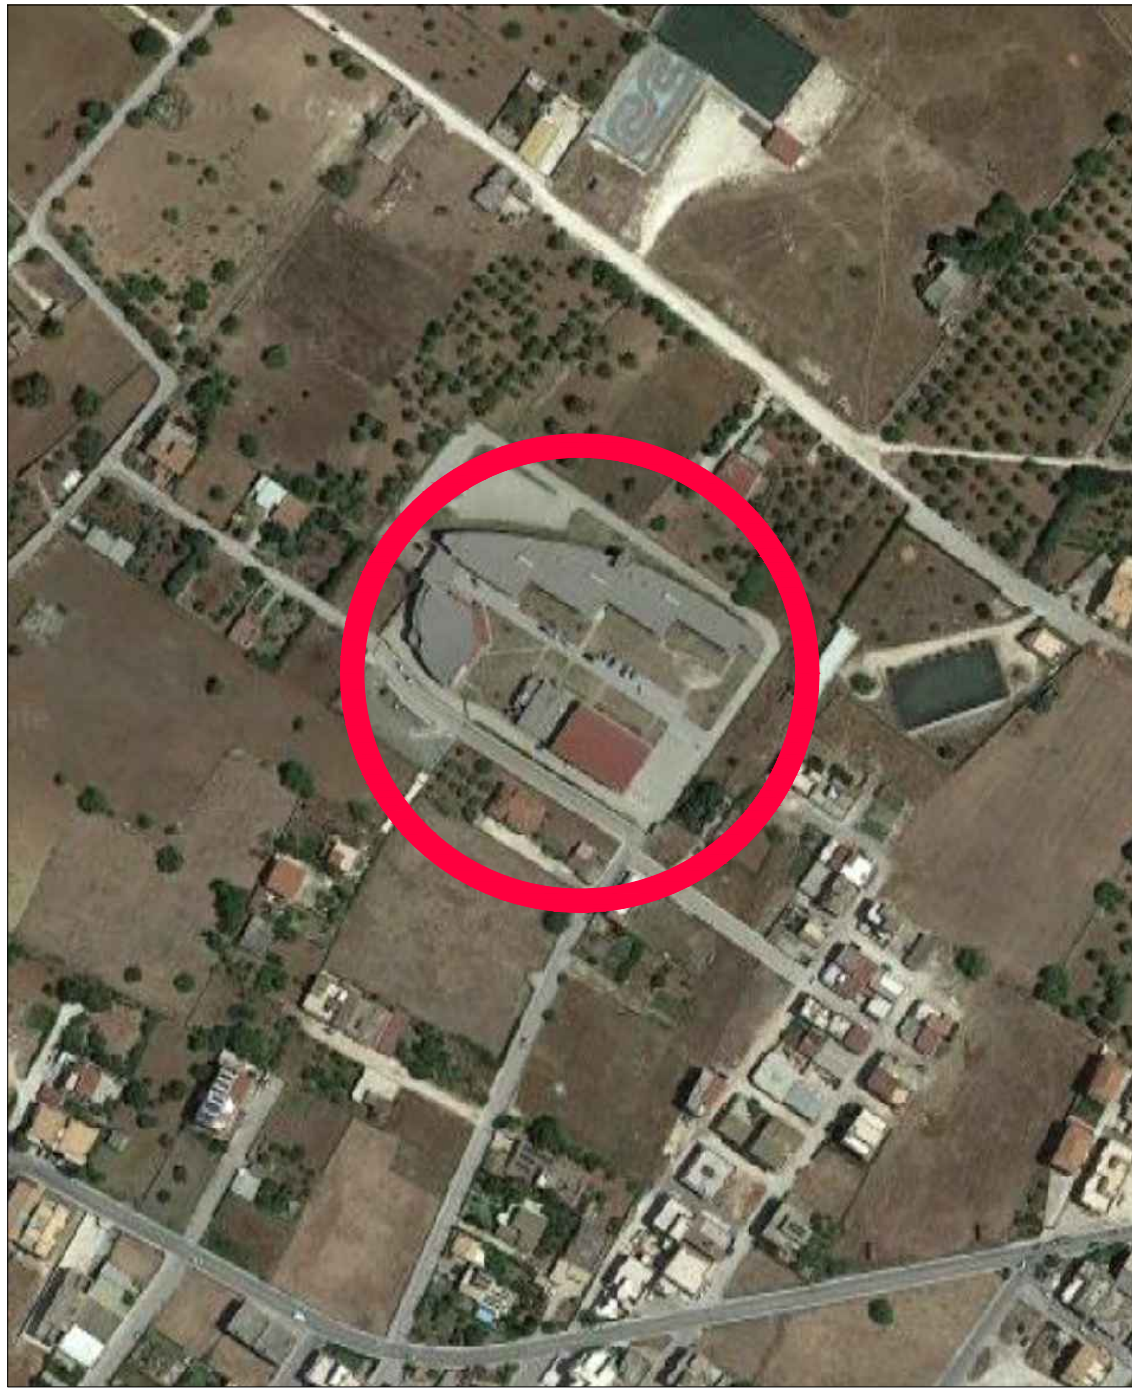


FOTOGRAMMETRIA

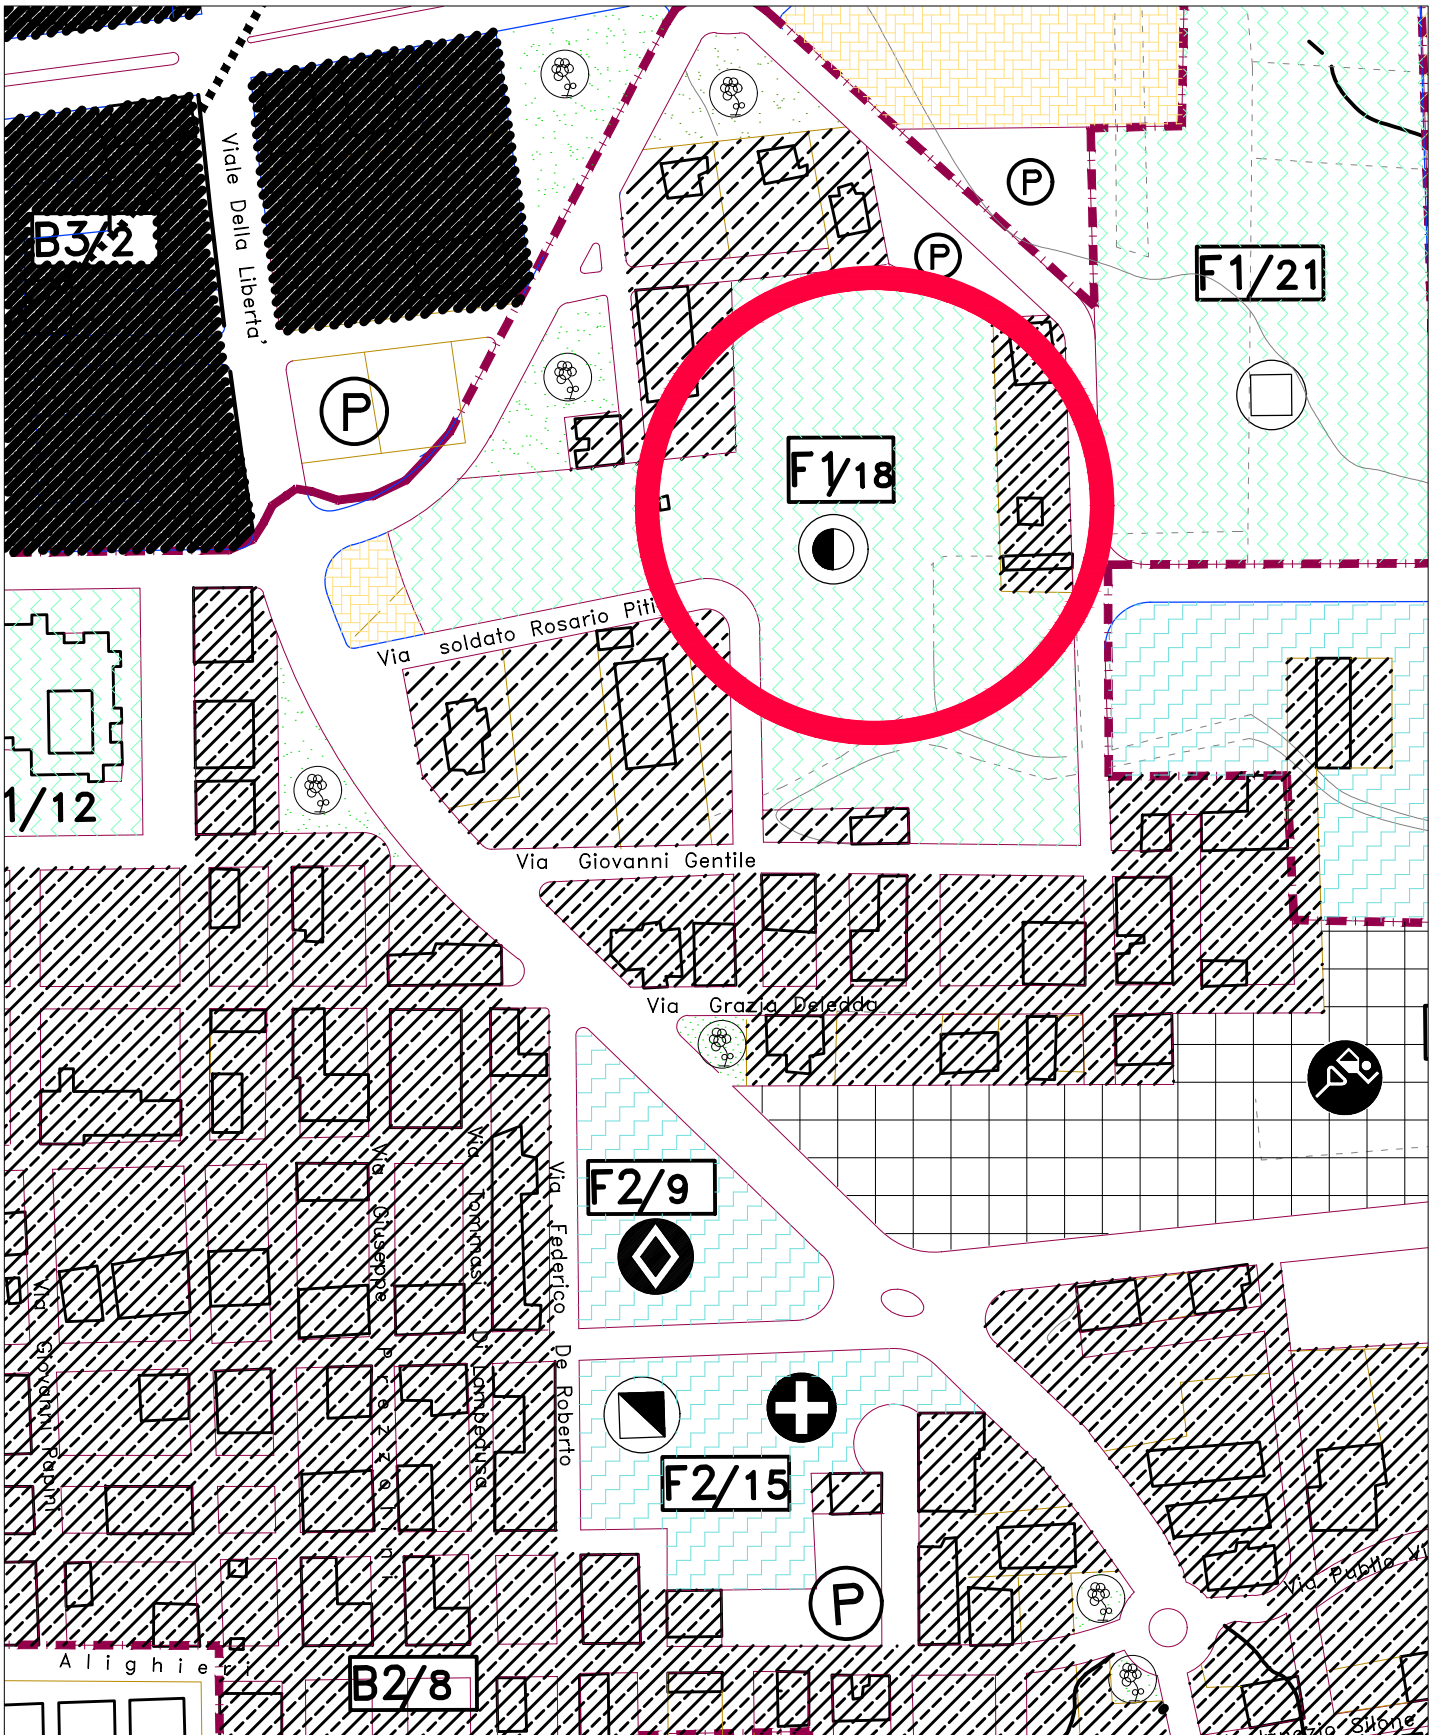

P.R.G. SCALA 1:2000

VISTE FOTOGRAFICHE - STATO DI FATTO

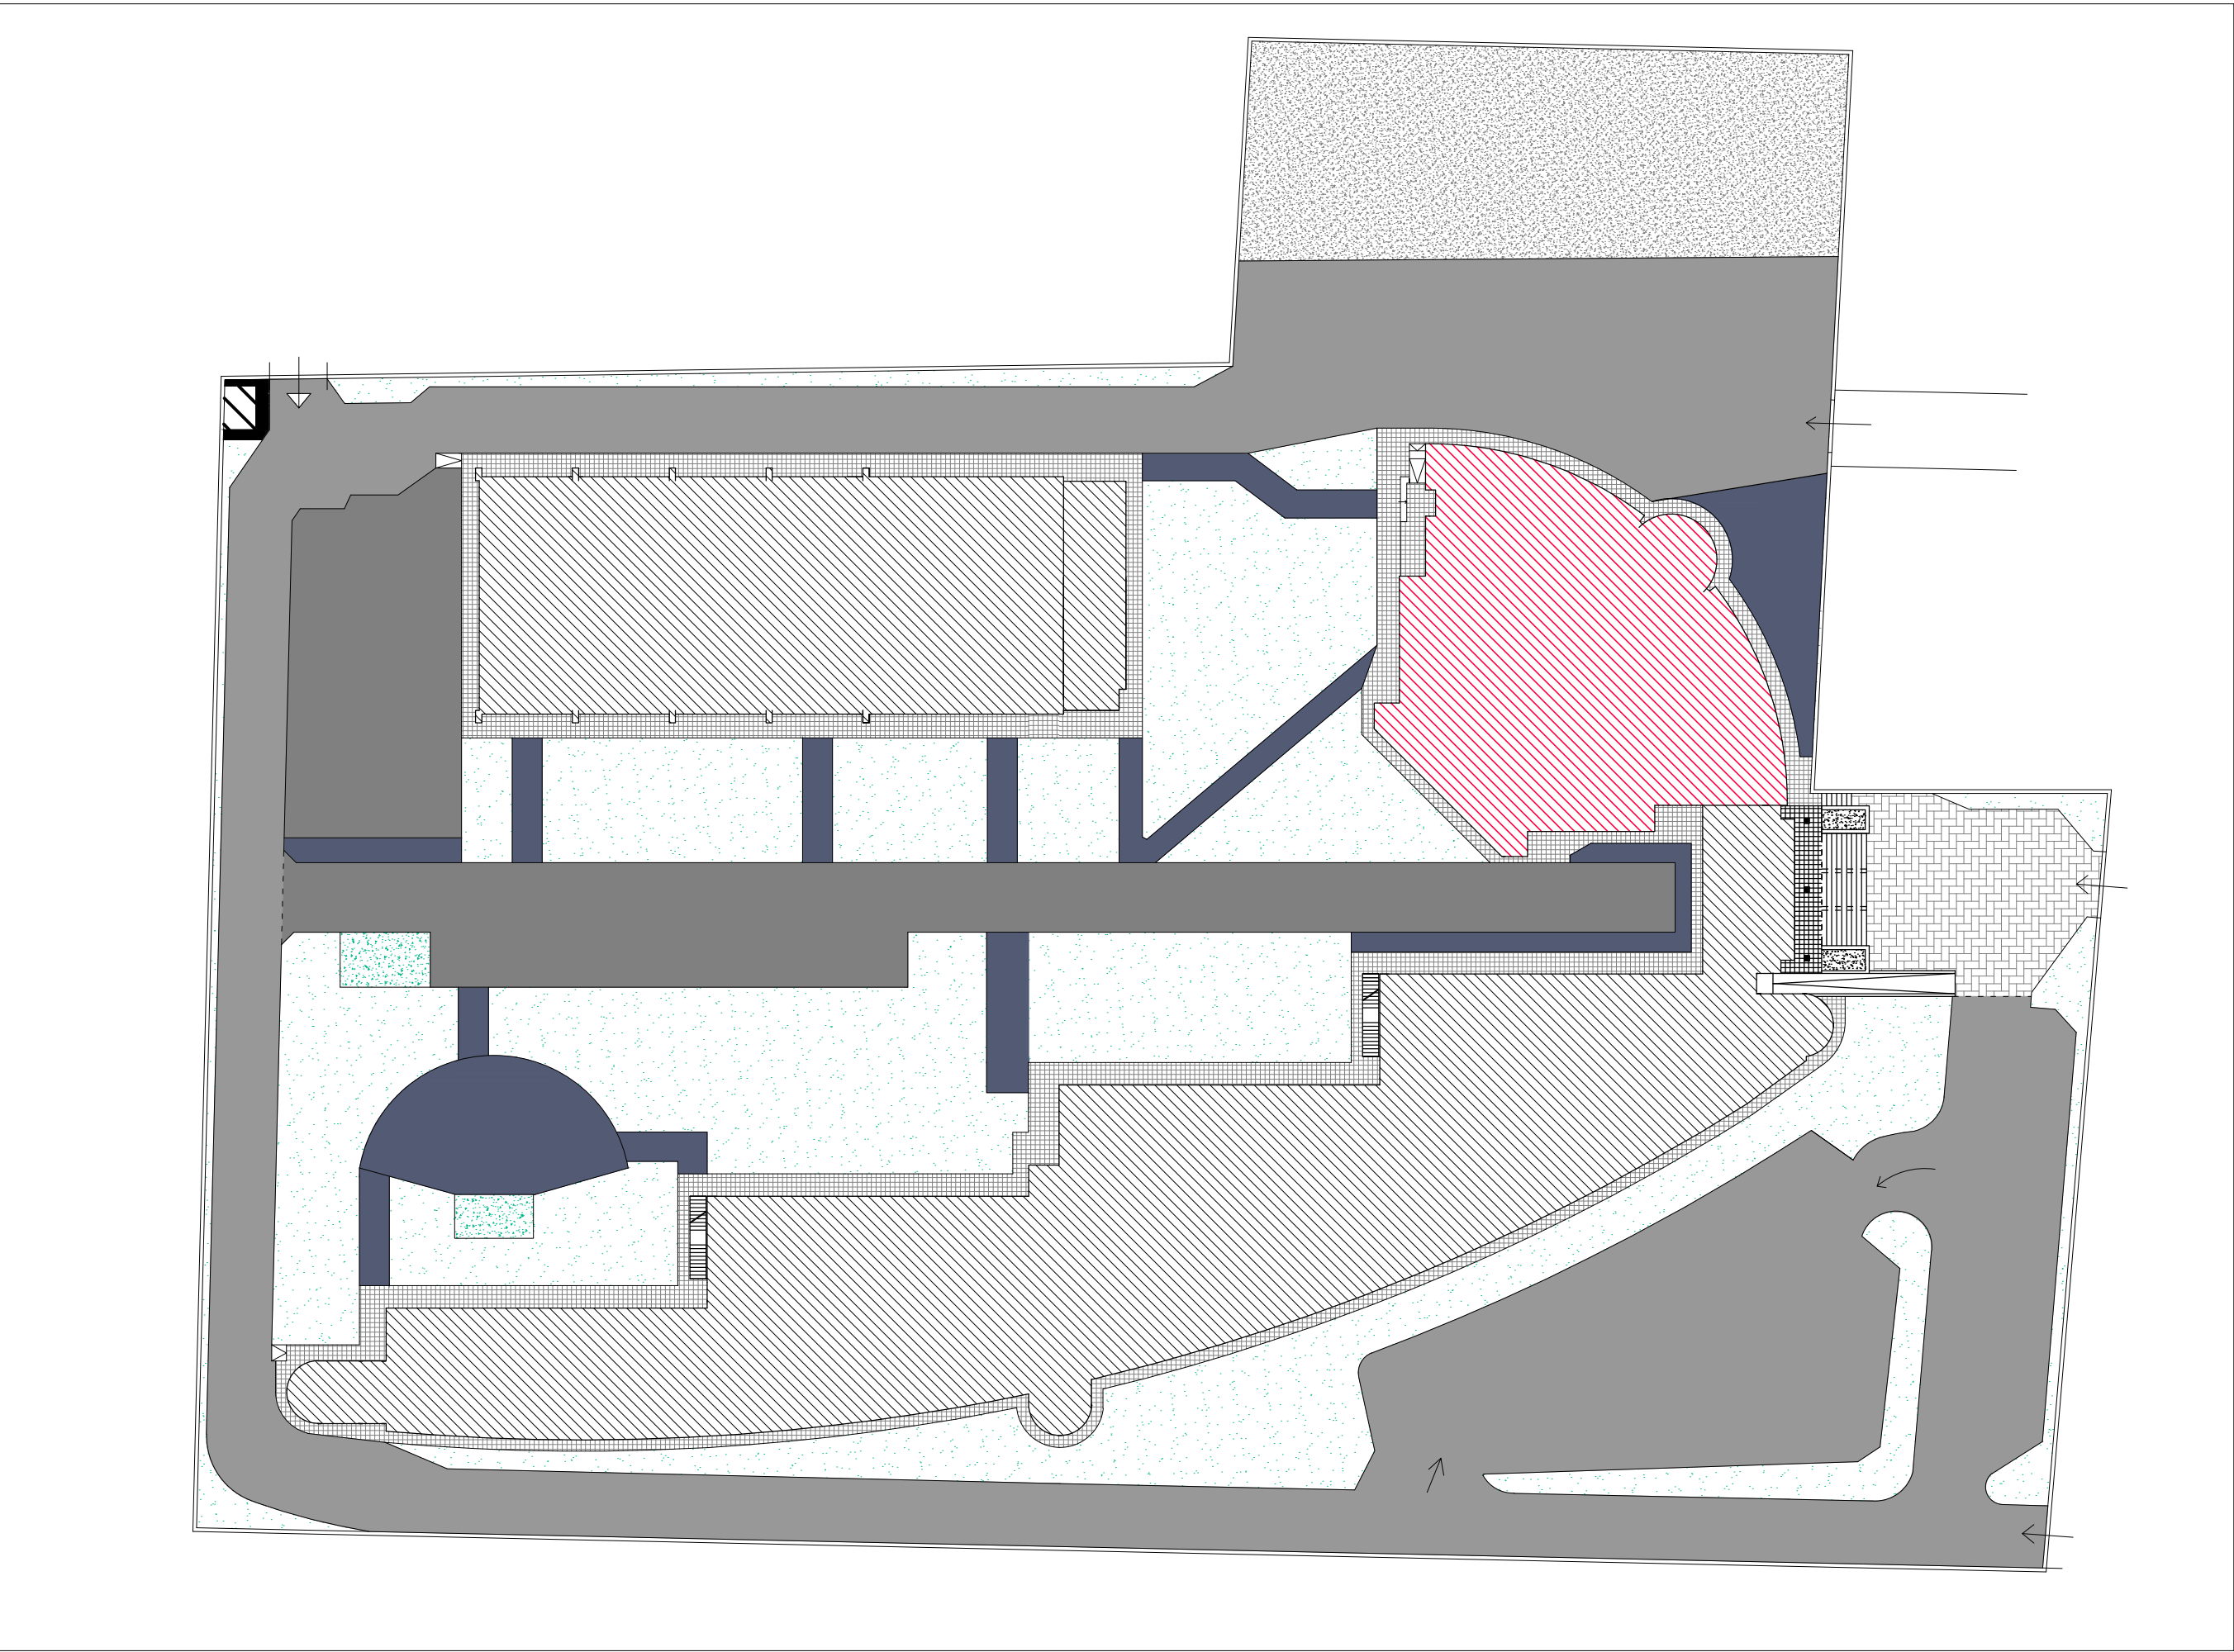

UBICAZIONE SCALA 1:500

REGIONE SICILIA COMUNE DI ROSOLINI LIBERO CONSORZIO DEI COMUNI DI SIRACUSA		
TITOLO Progetto di miglioramento, qualificazione e completamento dell'auditorium "Attilio Del Buono" sito a Rosolini in Via Soldato Pitino snc. CUP J27J19000080002		
PROGETTO DEFINITIVO		
01	OGGETTO INQUADRAMENTO DI PROGETTO • UBICAZIONE • STRALCIO PRG • FOTOGRAMMETRIA • VISTE FOTOGRAFICHE STATO DI FATTO	SCALA • 1:500 • 1:2000
REVISIONI		
N.	Descrizione	
1	Emissione	
2		
3		
IL PROGETTISTA Dott. Ing. Corrado Mingo 		Visti: