PROSPETTI scala 1:50

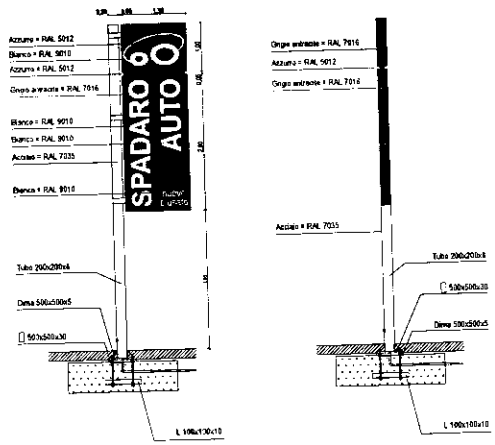

MODALITA' COSTRUTTIVA DEL PLINTO

VISTA ASSONOMETRICA

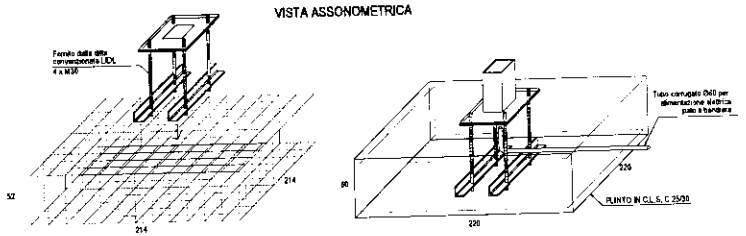

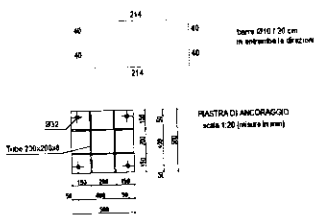

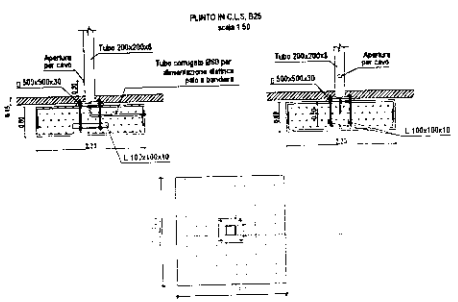

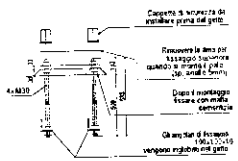

INSEGNA PUBBLICITARIA CON PALO:
Oggetto di successiva Richiesta di Provvedimento Autorizzativo,ai sensi del Regolamento comunale per le iniziative pubblicitarie, approvato con D.D. C. n. 81 del 14/11/2013

PROGETTAZIONE ESECUTIVA

ARCHINGEO PROJECT & CONSULTING

Via Roma n. 20
96019 Rosolini (SR)
Telefono 0931501313
E-mail: archingeo.project@libero.it
PEC: geom.giovanni.ferdinando.cannata@pec.it

COMUNE DI ROSOLINI
PROVINCIA DI SIRACUSA

DESIGNAZIONE DELL'OPERA Progetto di un parcheggio pubblico nell'area destinata agli standard urbanistici censita al catasto al F. 32, p.lla 1446, per il progetto dell'autosalone sito in C.da Granati Nuovi, nel Comune di Rosolini (SR), ricadente in zona "DS/8".

COMMITTENTE Spadaro Giorgio
Via Sant'Alessandra Ronco VIII n. 6, 96019 Rosolini (SR)

OGGETTO PROGETTO
Planimetria area standard urbanistici e Particolari costruttivi

TAV. N° 2

VISTI D'APPROVAZIONE

VISTO DI APPROVAZIONE

I PROGETTISTI E DIRETTORI DEI LAVORI DELLE OPERE ARCHITETTONICHE:
Ing. Corrado Calvo
Arch. Sebastiano Dugo

ORDINE DEGLI ARCHITETTI PIANIFICATORI PAESAGGISTI E CONSERVATORI DELLA PROVINCIA DI RAGUSA
ARCHITETTO SEBASTIANO DUGO
n. iscr. 1511 - sez. A prot. n.
Via Roma 4 Tel. 0932/941 - 941 Fax

(FIRMA E TIMBRO)

DATA	SCALA
07/2019	1:100 1:20 1:50

Comunicazione, la pubblicazione e la divulgazione, totale o parziale, di questo documento o di parte di esso, senza autorizzazione scritta, è vietata e costituisce reato.

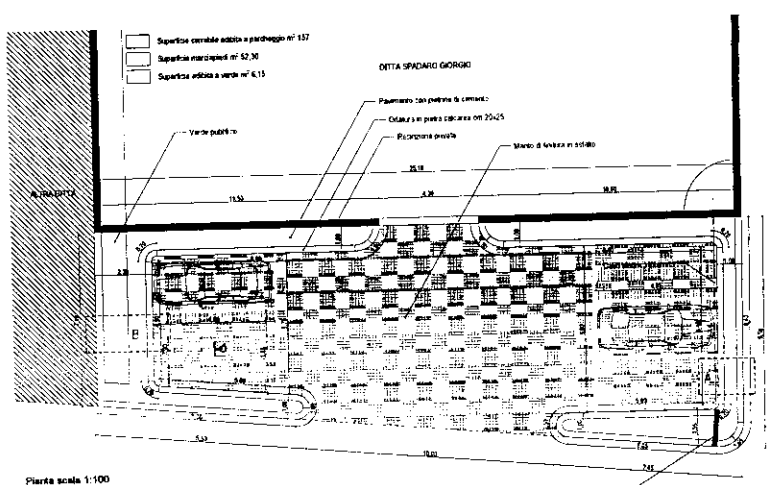

Pianta scala 1:100

N
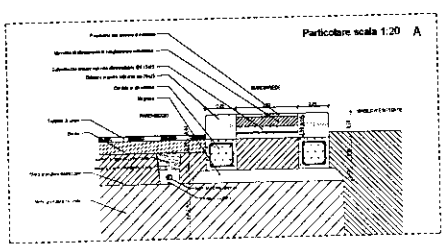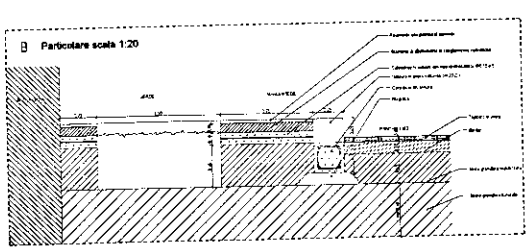
Standards urbanistici	m² 216,00