COMUNE DI ROSOLINI

LIBERO CONSORZIO DEI COMUNI DI SIRACUSA

V° SETTORE LL.PP. - URBANISTICA - S.U.E. - GEST. PATRIMONIO

[illegible] SICILIANA
ASSESSORATO [illegible] LAVORI PUBBLICI
UFFICIO [illegible] CIVILE DI SIRACUSA

Visto ai sensi [illegible]

autorizzazione [illegible]

N. 128917 Siracusa, lì 18/05/2019

IL DIRIGENTE
Dott.ssa Geol. Cinzia VACCARO

IL FUNZIONARIO DIRETTIVO
Geom. Stella Giovanni

PROVVEDIMENTO DI OTTEMPERANZA ALLA SENTENZA T.A.R. DI CATANIA I SEZIONE N. 1101/18 SU RICORSO N. 1809/17 PROPOSTO DALLA DITTA ASSENZA VINCENZA

VARIANTE PUNTUALE N° 34 - MODIFICA DESTINAZIONE URBANISTICA

OGGETTO	*RAFFRONTO TRA LO STATO DI FATTO E LA PROPOSTA DI VARIANTE N° 34 – ZONA B3/2 P.P.R. "VIALE ALDO MORO"*	*Tav.* 1
ELABORATI	Stralcio del P.R.G. – Stralcio Catastale – Vista Aerea Stralcio del Piano Particolareggiato Zona B3/2 Zonizzazione Stato di Fatto e Previsione di Variante	*Rapp.* **1:2000** **1:1000**
Visto: Il Commissario ad Acta Mario Megna	Redattore V° Settore Ing. Corrado Mingo COMUNE DI ROSOLINI – UFFICIO TECNICO – Provincia di Siracusa	*Rosolini lì,* **10 Aprile 2019**

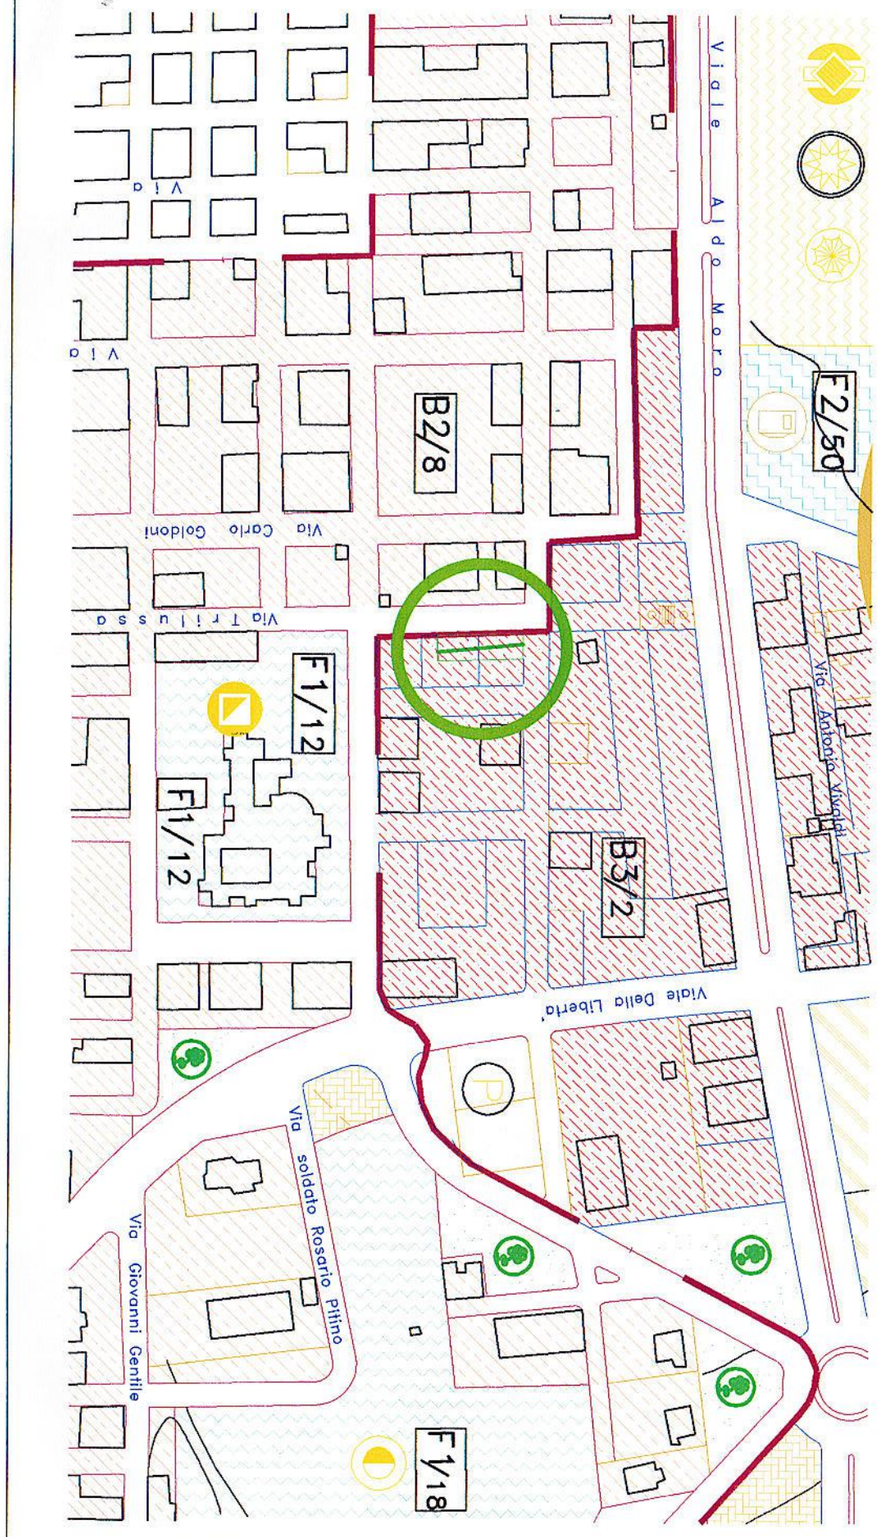

STRALCIO P.R.G. ZONA B3/2 RAPP. 1:2000 ▲

STRALCIO CATAST. F° 31 P.LLE 2170-2160 RAPP. 1:2000 ▼

VISTA AEREA ▲

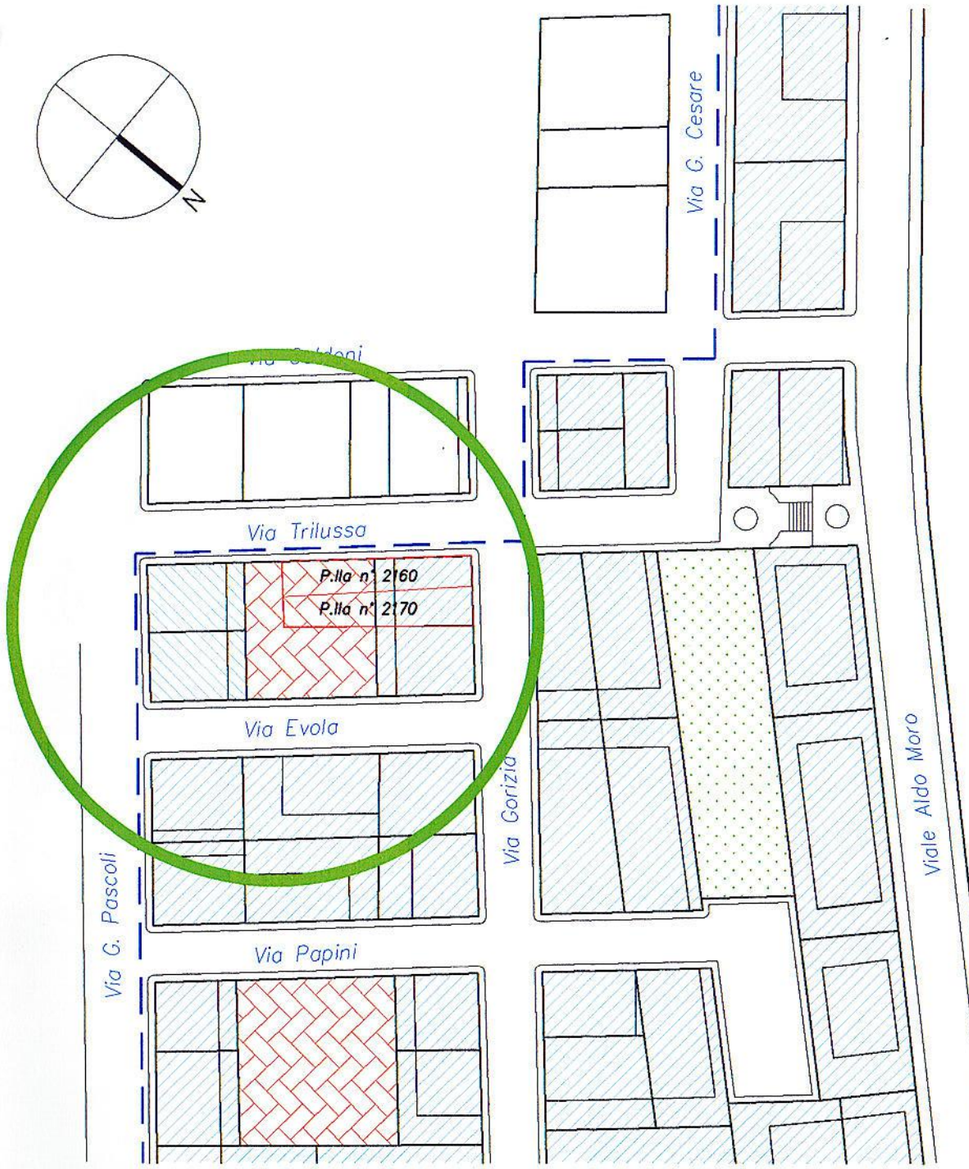

STRALCIO PIANO PARTICOLAREGGIATO ZONA B3/2 RAPP. 1:1000 - STATO DI FATTO

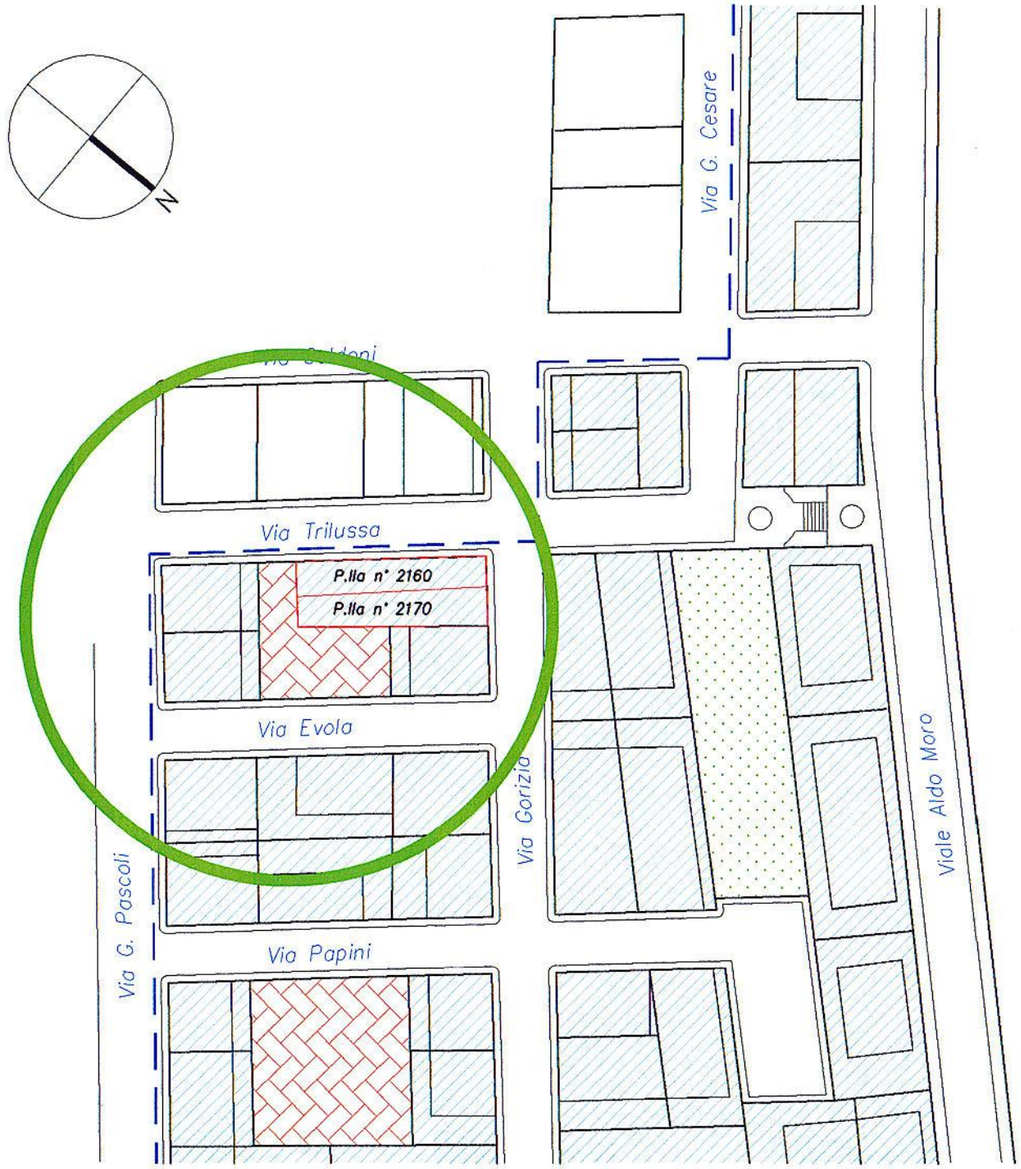

STRALCIO PIANO PARTICOLAREGGIATO ZONA B3/2 RAPP. 1:1000 - PREVISIONE VARIANTE

PIANO PARTICOLAREGGIATO ZONA B3/2 "VIALE ALDO MORO" Modificato secondo il D. Dir. n° 1122 del 08/10/2003

LEGENDA

- *Superficie Residenziale*
- *Superficie Commerciale*
- *Area Parcheggio*
- *Verde Pubblico*
- *Area pubblica Attrezzata*
- *Individuazione particelle nn. 2160 e 2170 oggetto della variante*