

COMUNE DI ROSOLINI
Libero Consorzio dei Comuni - Siracusa
Ufficio Tecnico Quinto Settore LL.PP. - URBANISTICA

TUTEIA E VALORIZZAZIONE DEL SITO DI
IMPORTANZA COMUNITARIA IT A090018 "Fiume Tellesimo"
E DEL SUO HABITAT


PROGETTO DI STUDIO

ELABORATO	AREA INTERVENTO LOTTI 1 E 2 C.DA CARBONARA -
A1	PANCARI
	COROGRAFIA

I Collaboratori
Geom. Corrado Vaccaro
Sig. Giuseppe Ignaccolo

Visto si approva
Il R.U.P.
geom. Piero Fioretti

Il Progettista
Ing. Corrado Mingo

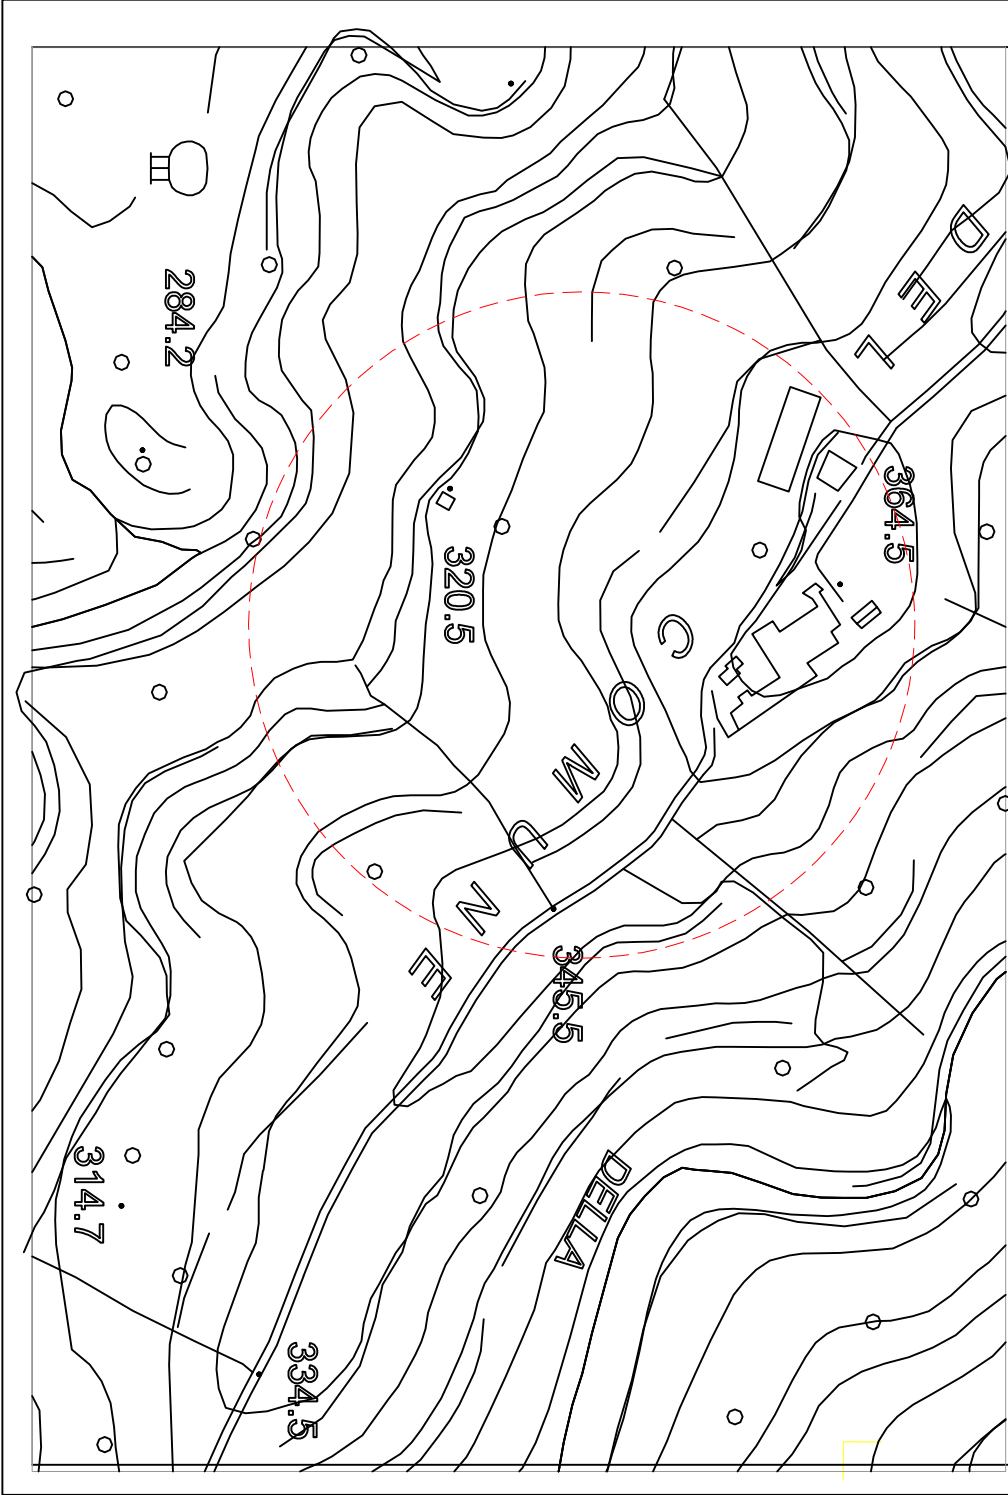

CARTA TECNICA REGIONALE
SEZIONI N. 648070, 648030

Scala 1 : 10000



QUADRO D'UNIONE DEI FOGLI 1:50.000

644	645	646
NISCEMI	VIZZINI	SIRACUSA
647	648	649
VITTORIA	RAQUSA	NOTO
650	651	652
MARINA DI RAQUSA	SCICLI	C.PASSERO


LIMITI AMMINISTRATIVI
QUADRO D'UNIONE DELLE SEZIONI

645140	645150	645160
A b	648030	B h
648020	648040	648080
648050	648070	648080

PROVINCIA:
A RAQUSA
B SIRACUSA

COMUNE:
o MONTEROSO ALMO
b RAQUSA

- LEGENDA
- △ PUNTI TRIGONOMETRICI I.G.M.I.
 - ⊕ CAPOSALI LIVELLAZIONE
 - ▽ PUNTI DI RAFFINAMENTO
 - ⊕ PUNTI FOTOGRAFICI D'APPROGgio NON COSTITUENTI RETE DI INQUADRAMENTO
 - GIARABATANA
 - BUSCEMI
 - PALAZZOLO AGRIGIO
 - MODICA
 - ROSOLINI

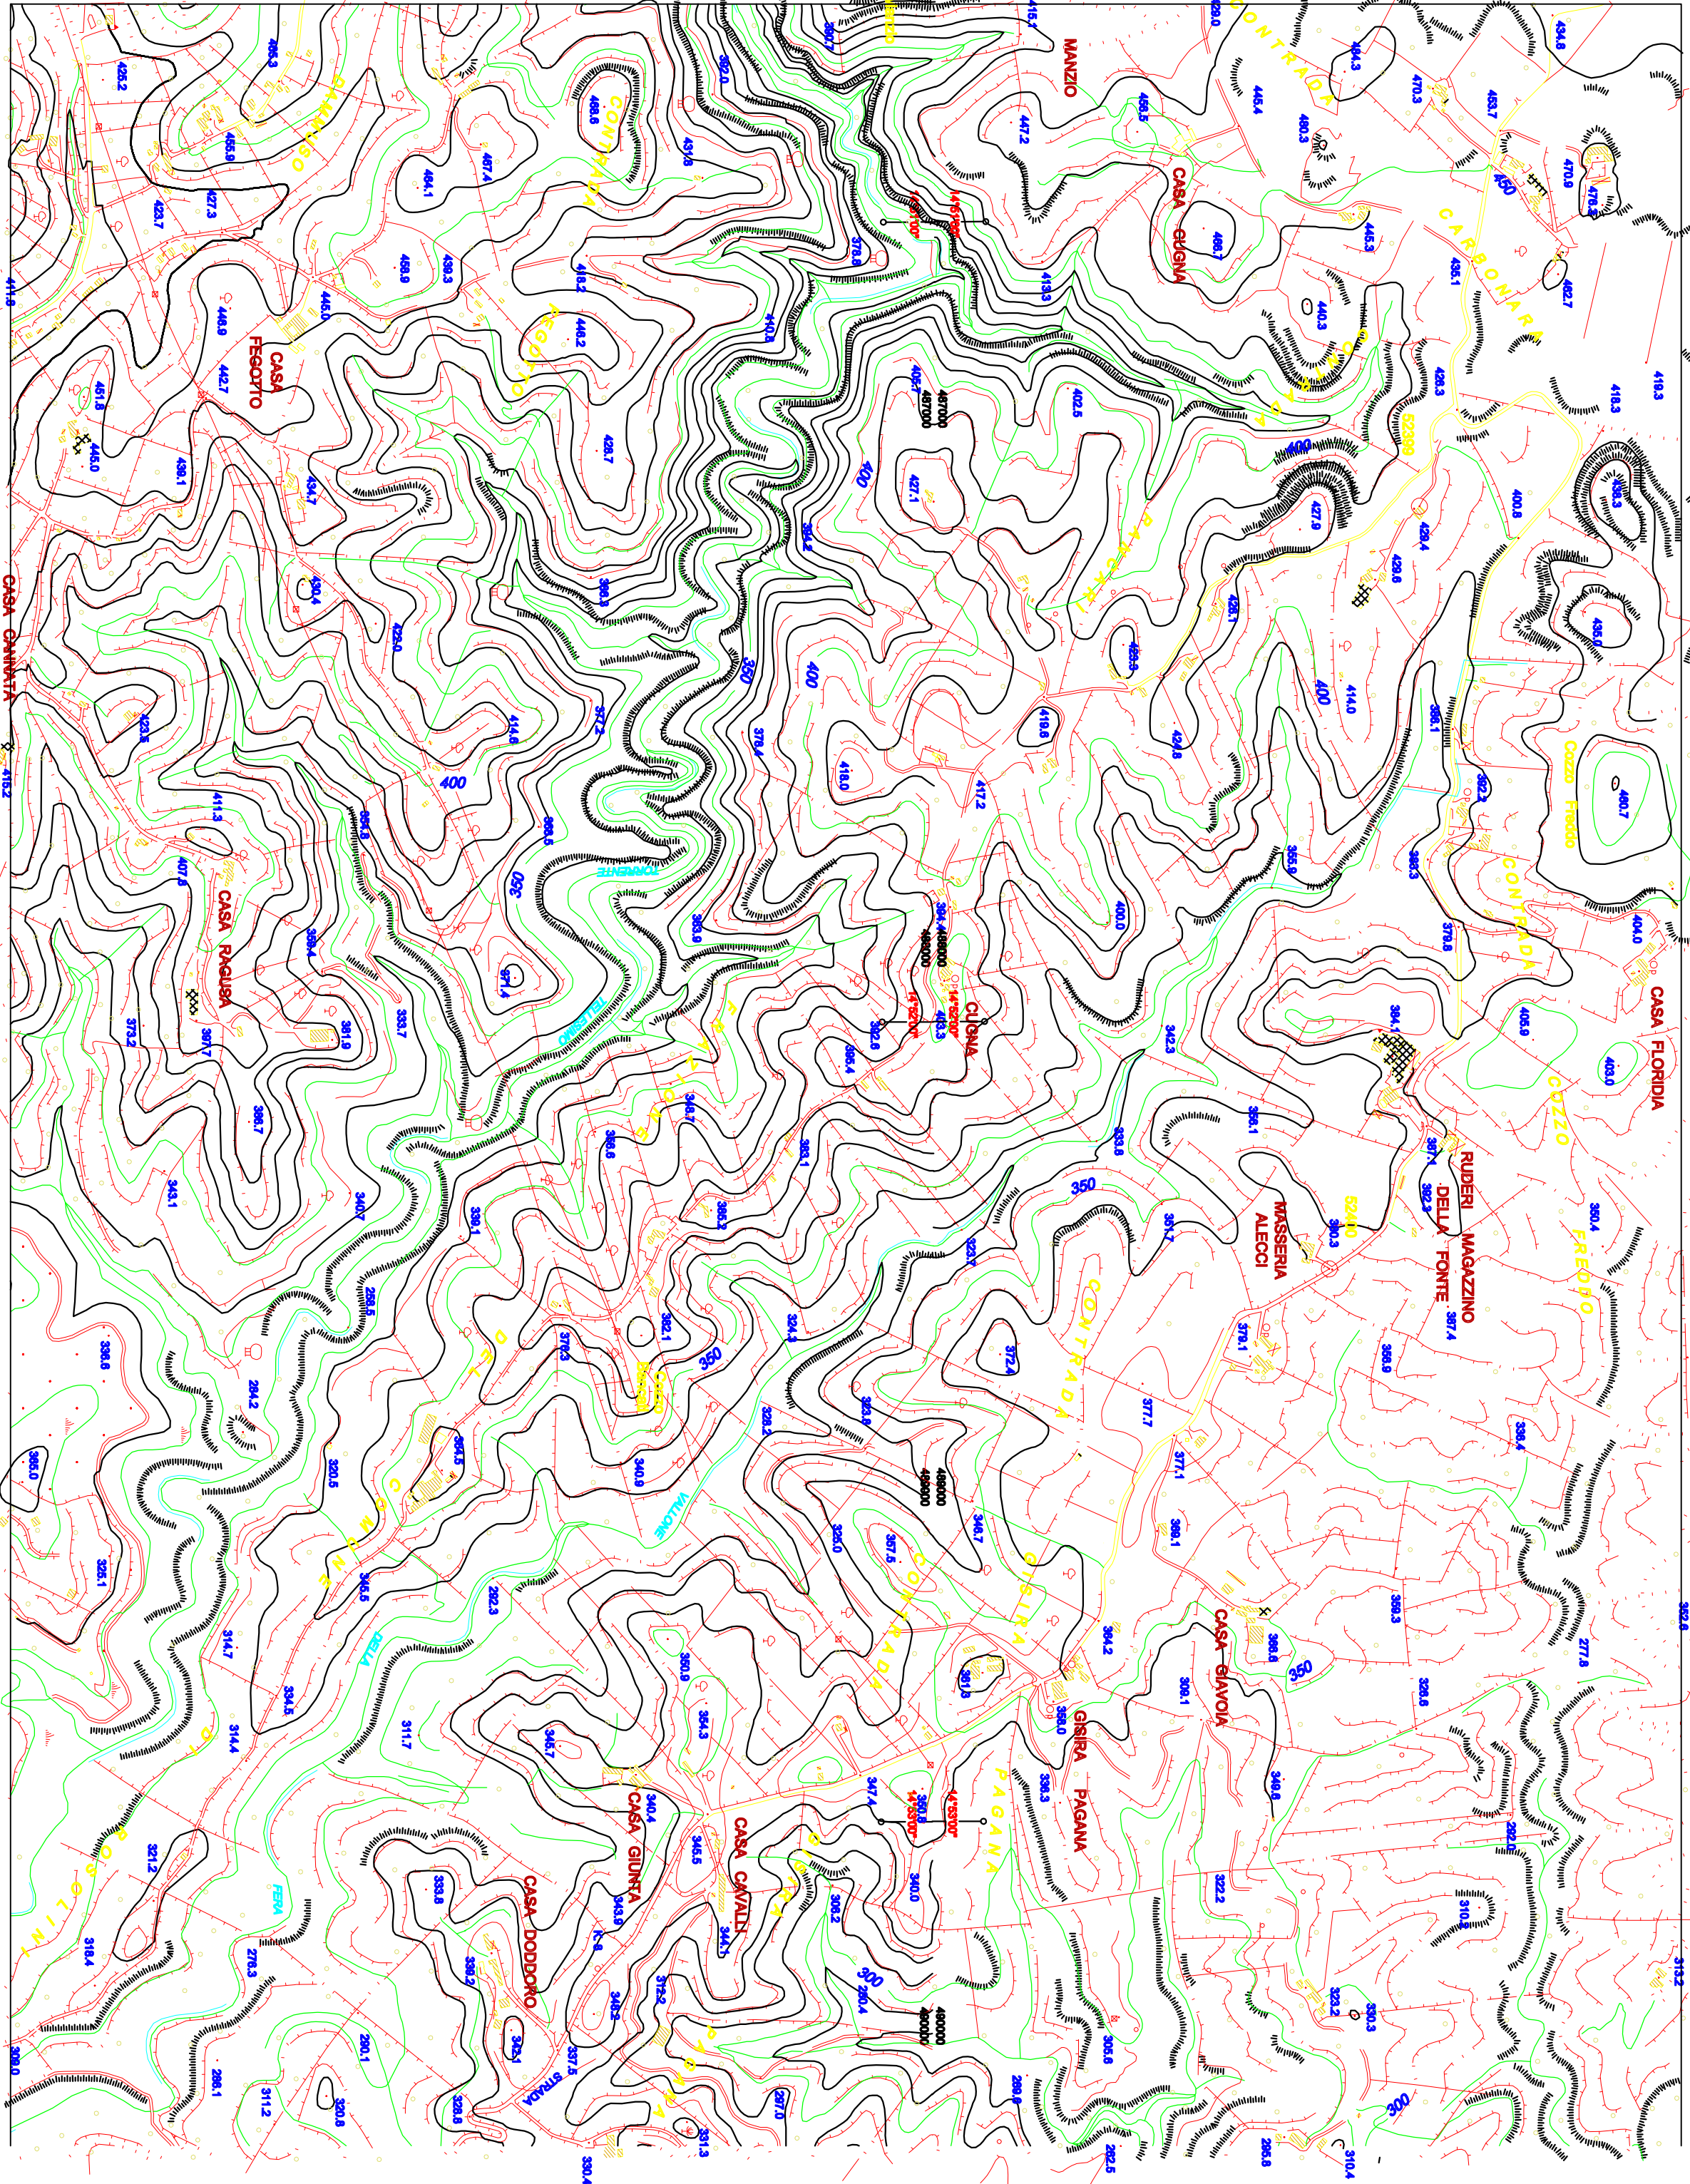

Strada lotto 1 c.da Carbonara
oggetto di intervento

Area lotto 2 comprendente il
sentiero sterrato