


COMUNE DI ROSOLINI
Libero Consorzio dei Comuni - Siracusa
Ufficio Tecnico Quinto Settore U.I.P.P. - URBANISTICA

TUTELA E VALORIZZAZIONE DEL SITO DI
IMPORTANZA COMUNITARIA IT A090018 "Fiume Tellesimo"
E DEL SUO HABITAT


PROGETTO DI STUDIO

ELABORATO
A6
AREA INTERVENTO ZONA CARBONARA - PANCARI
PARTICOLARI COSTRUTTIVI


I Collaboratori
Geom. Corrado Vaccaro
Sig. Giuseppe Ignacolo
Visto si approva
Il R.U.P.
geom. Piero Fioretti
Il Progettista
Ing. Corrado Mingo

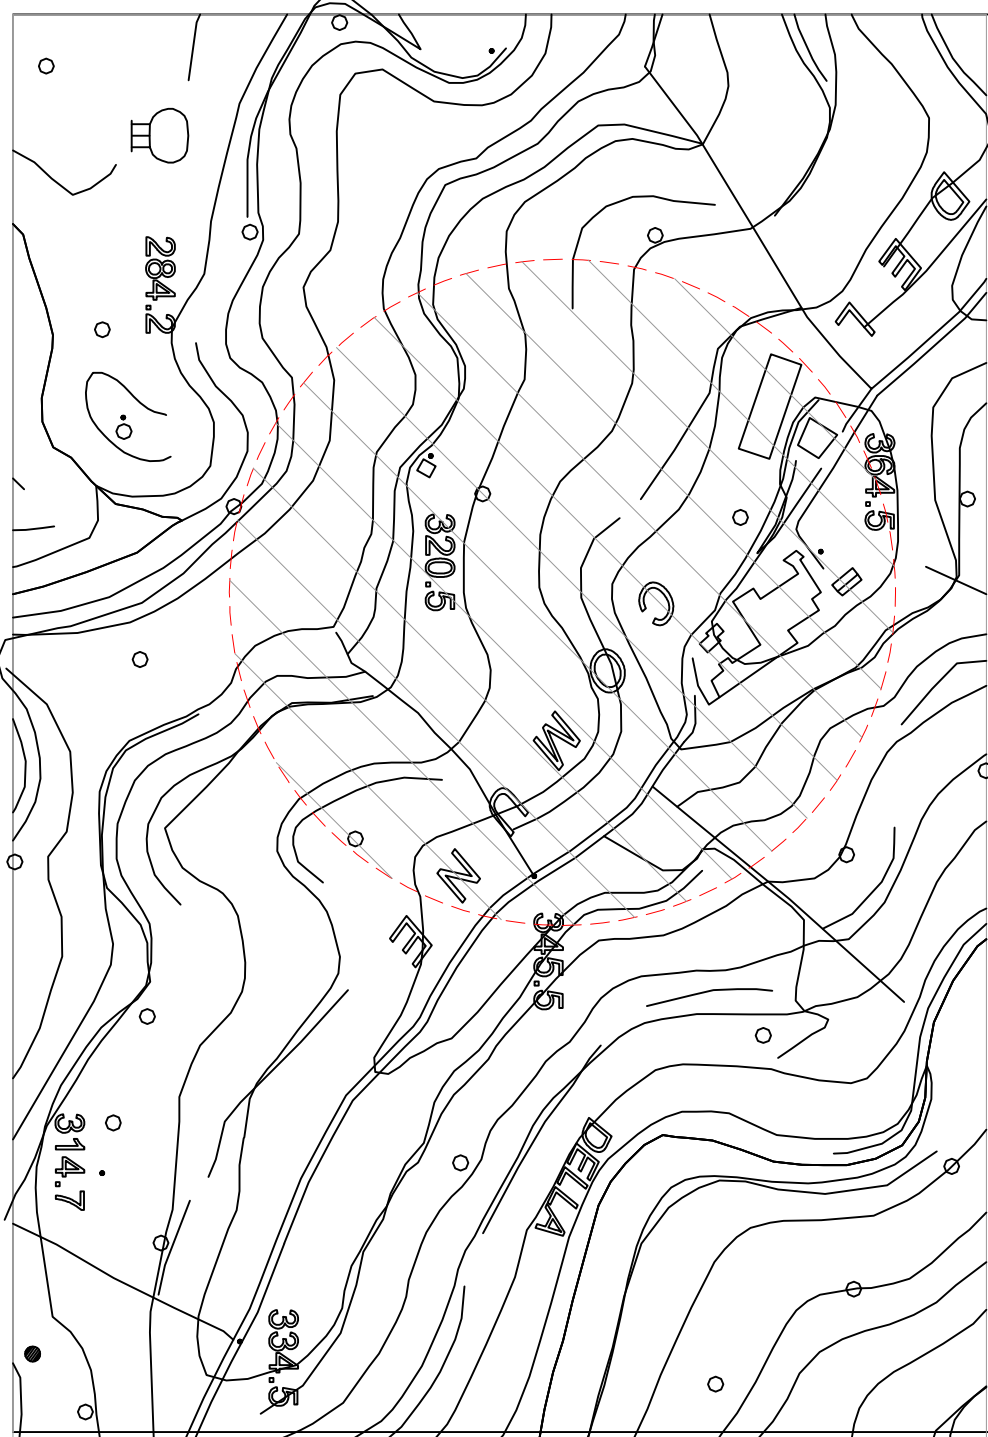


STACCIONATA IN LEGNO

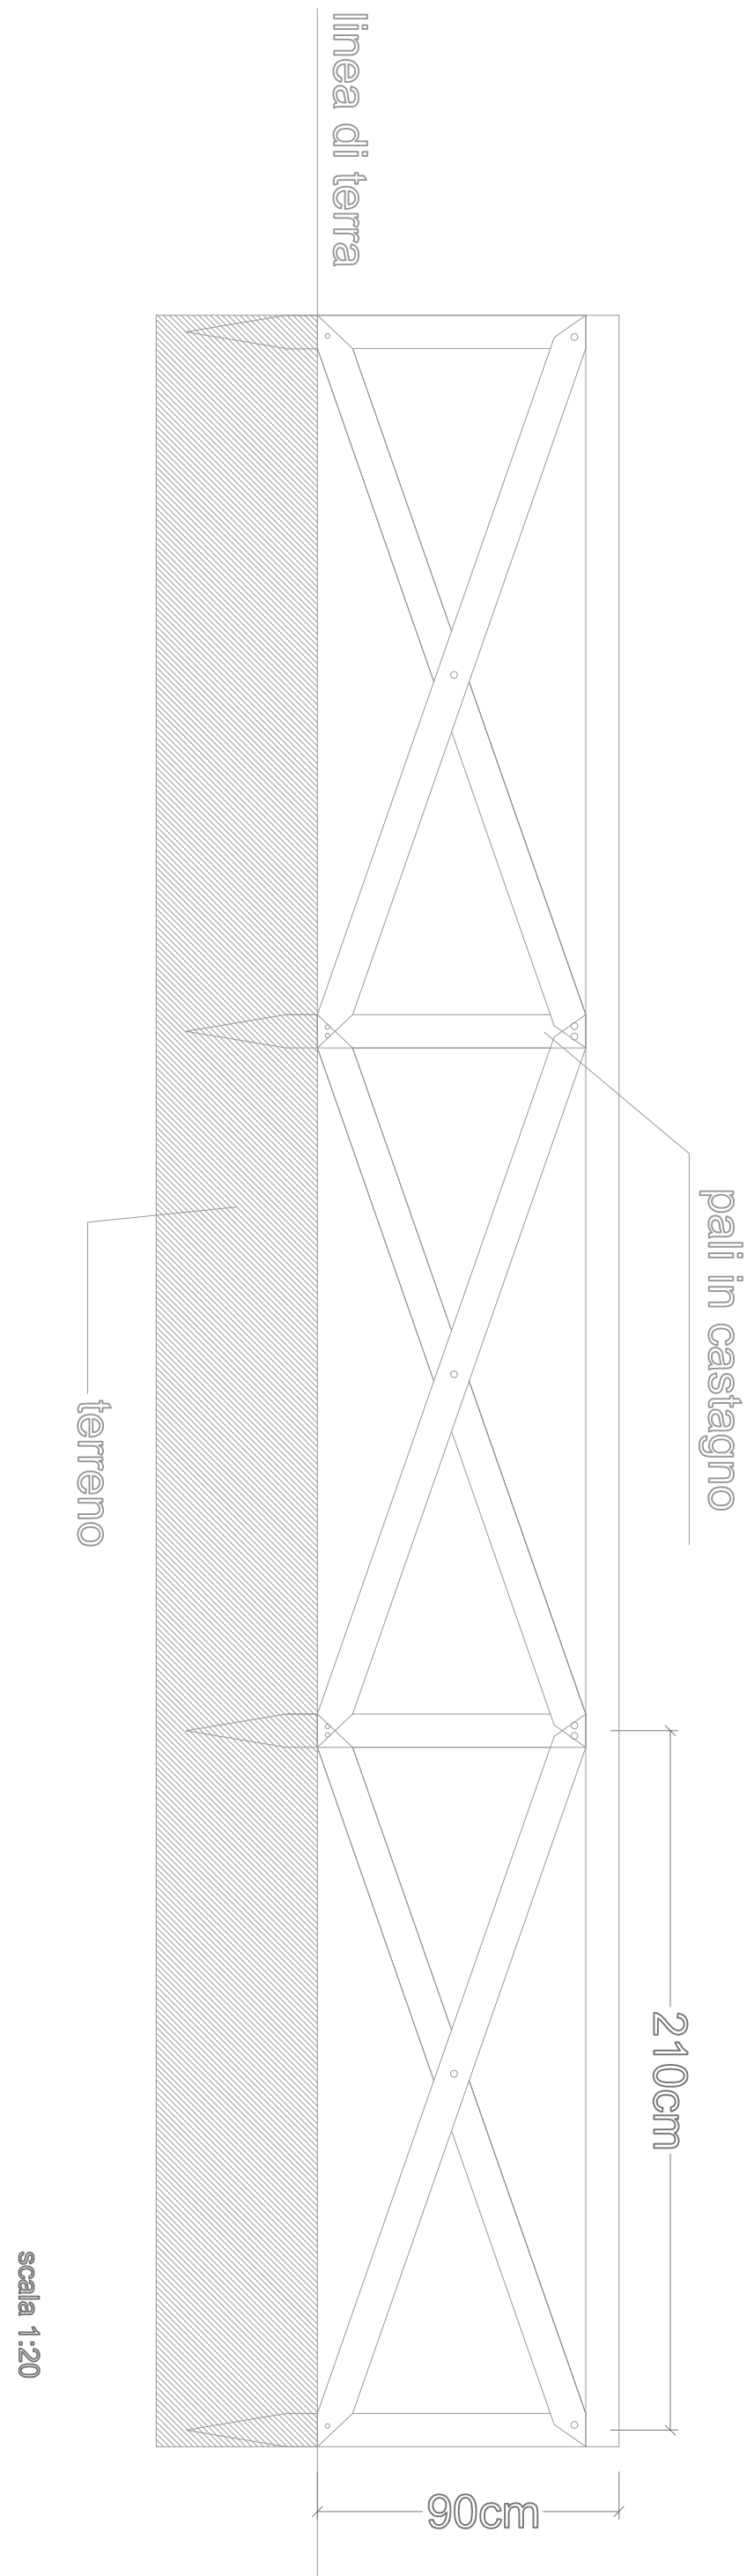

MURO A SECCO

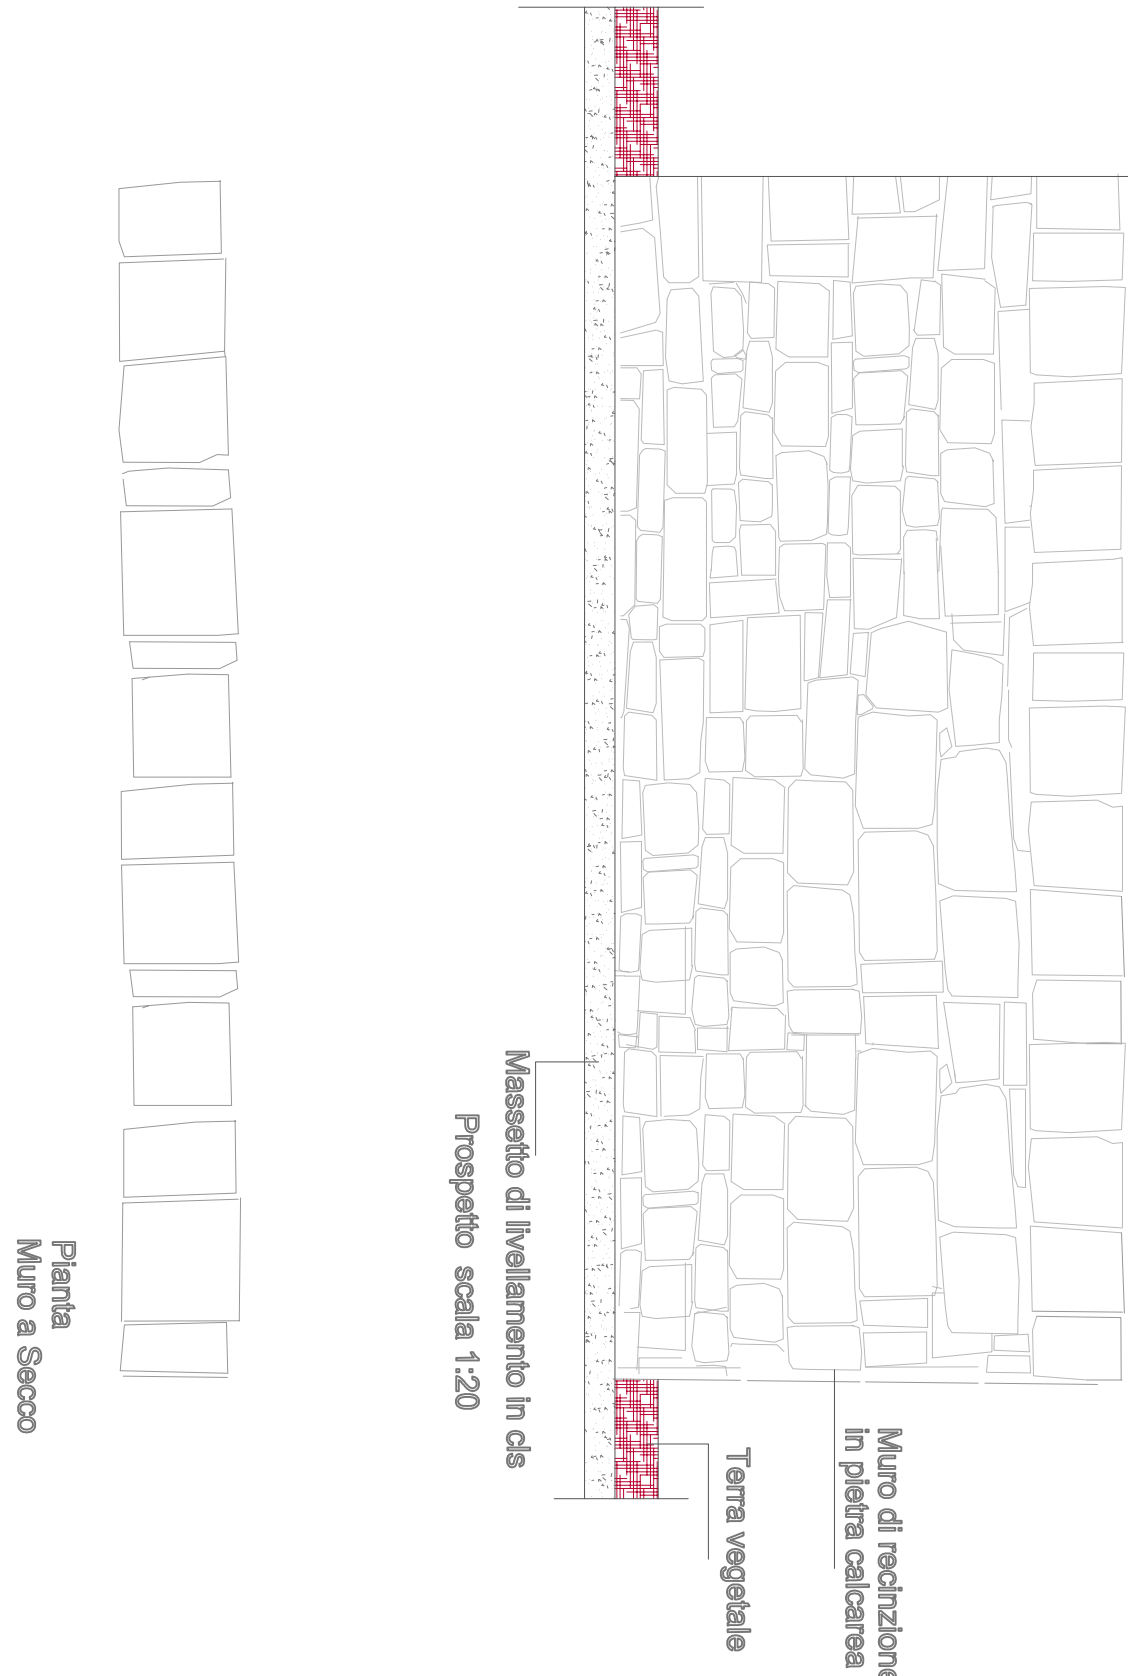

PANCHINA IN LEGNO

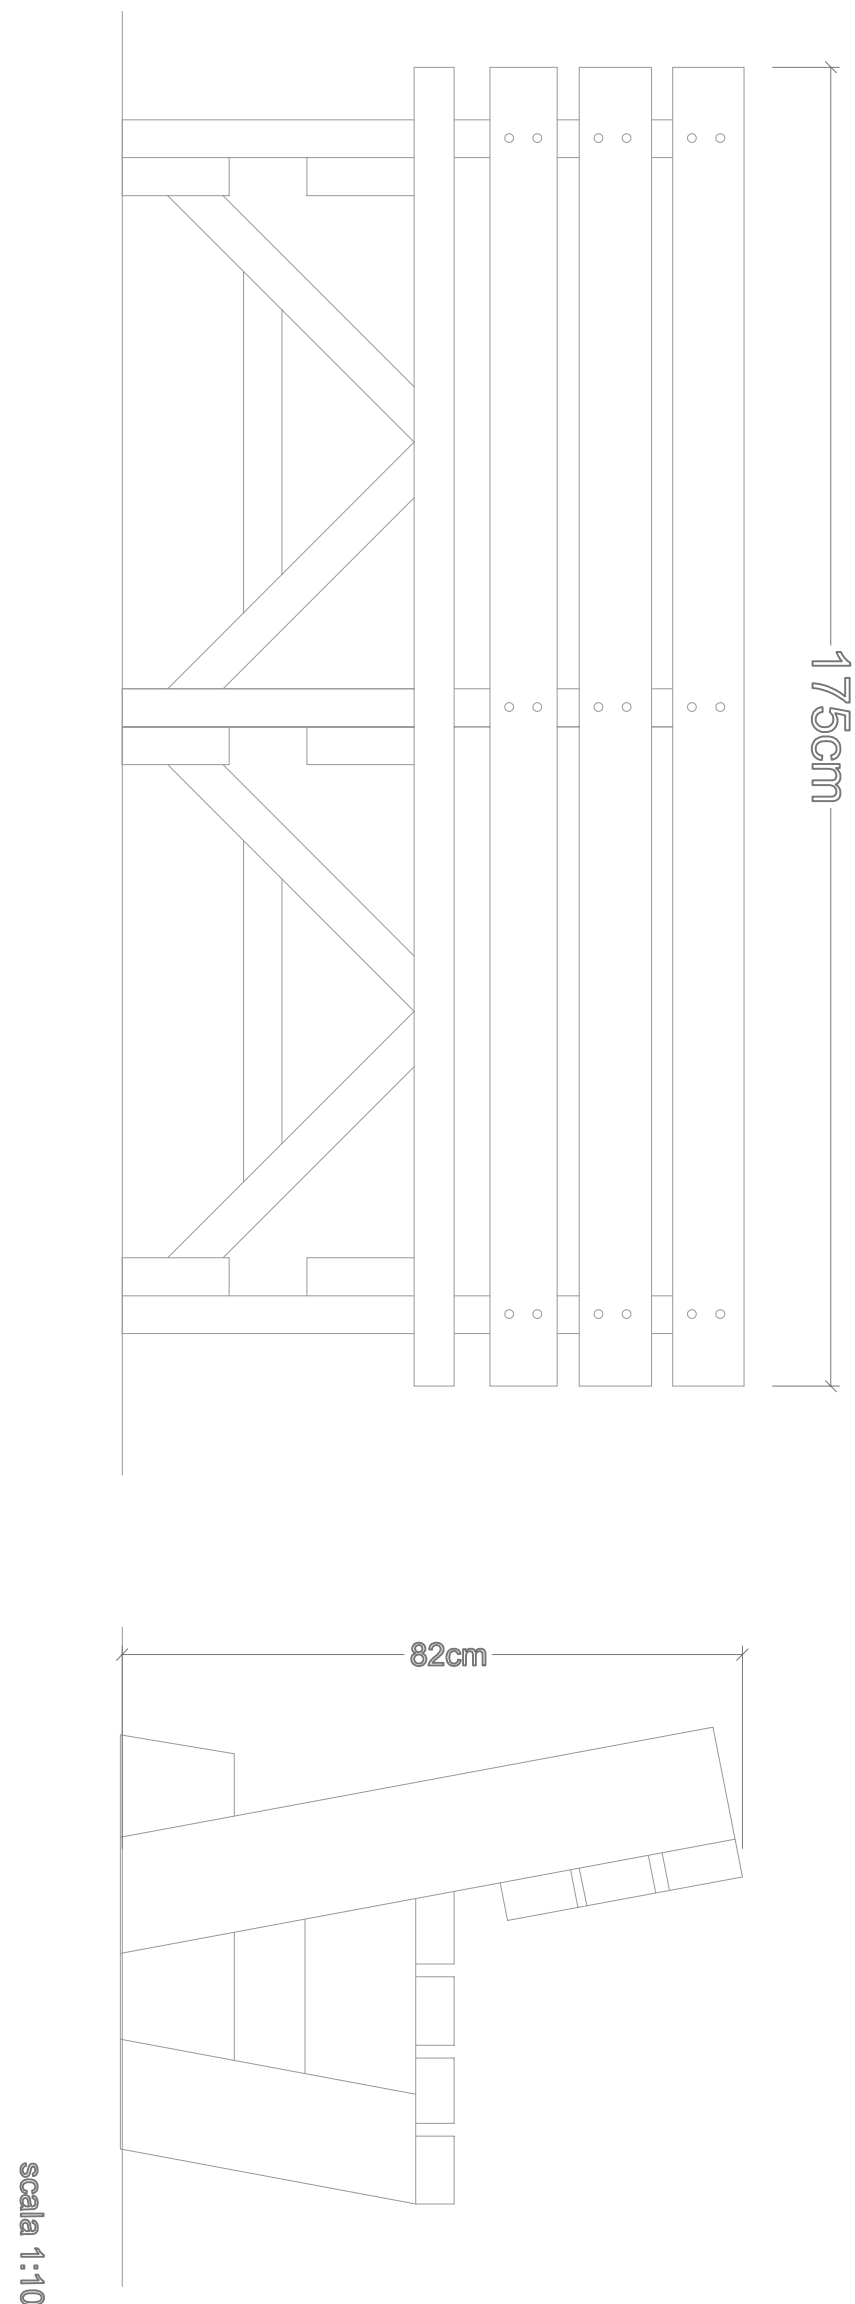

Capanno osservazione

