


LEGENDA	
	ZONA A
	ZONA B1
	ZONA B2 (P.P.R.)
	ZONA B3
	ZONA B4
	ZONA C1
	ZONA C2 (P.P.R.)
	ZONA C3 (P.E.E.P.)
	ZONA D1
	ZONA D2
	ZONA D3
	ZONA D4
	ZONA D5
	ZONA D6
	PERCORSI PEDONALI
	PIAZZE
	DEMOLIZIONI
	ZONA E1
	ZONA E2
	ZONA E3
	ZONA F1
	ZONA F2
	ZONA F3
	ZONA G 1
	ZONA G2
	ZONA G3
	ZONA G4
	FASCIA DI RISPETTO CIMITERIALE
	LIMITE FASCIA DI RISPETTO CIMIT. PREESISTENTE
	NUOVO TRACCIATO AUTOSTRADA
	VINCOLO PAESAGGISTICO
	DELIMITAZIONE AREE P.P.R.
	LIMITE DEL TERRITORIO COMUNALE



Area oggetto di intervento

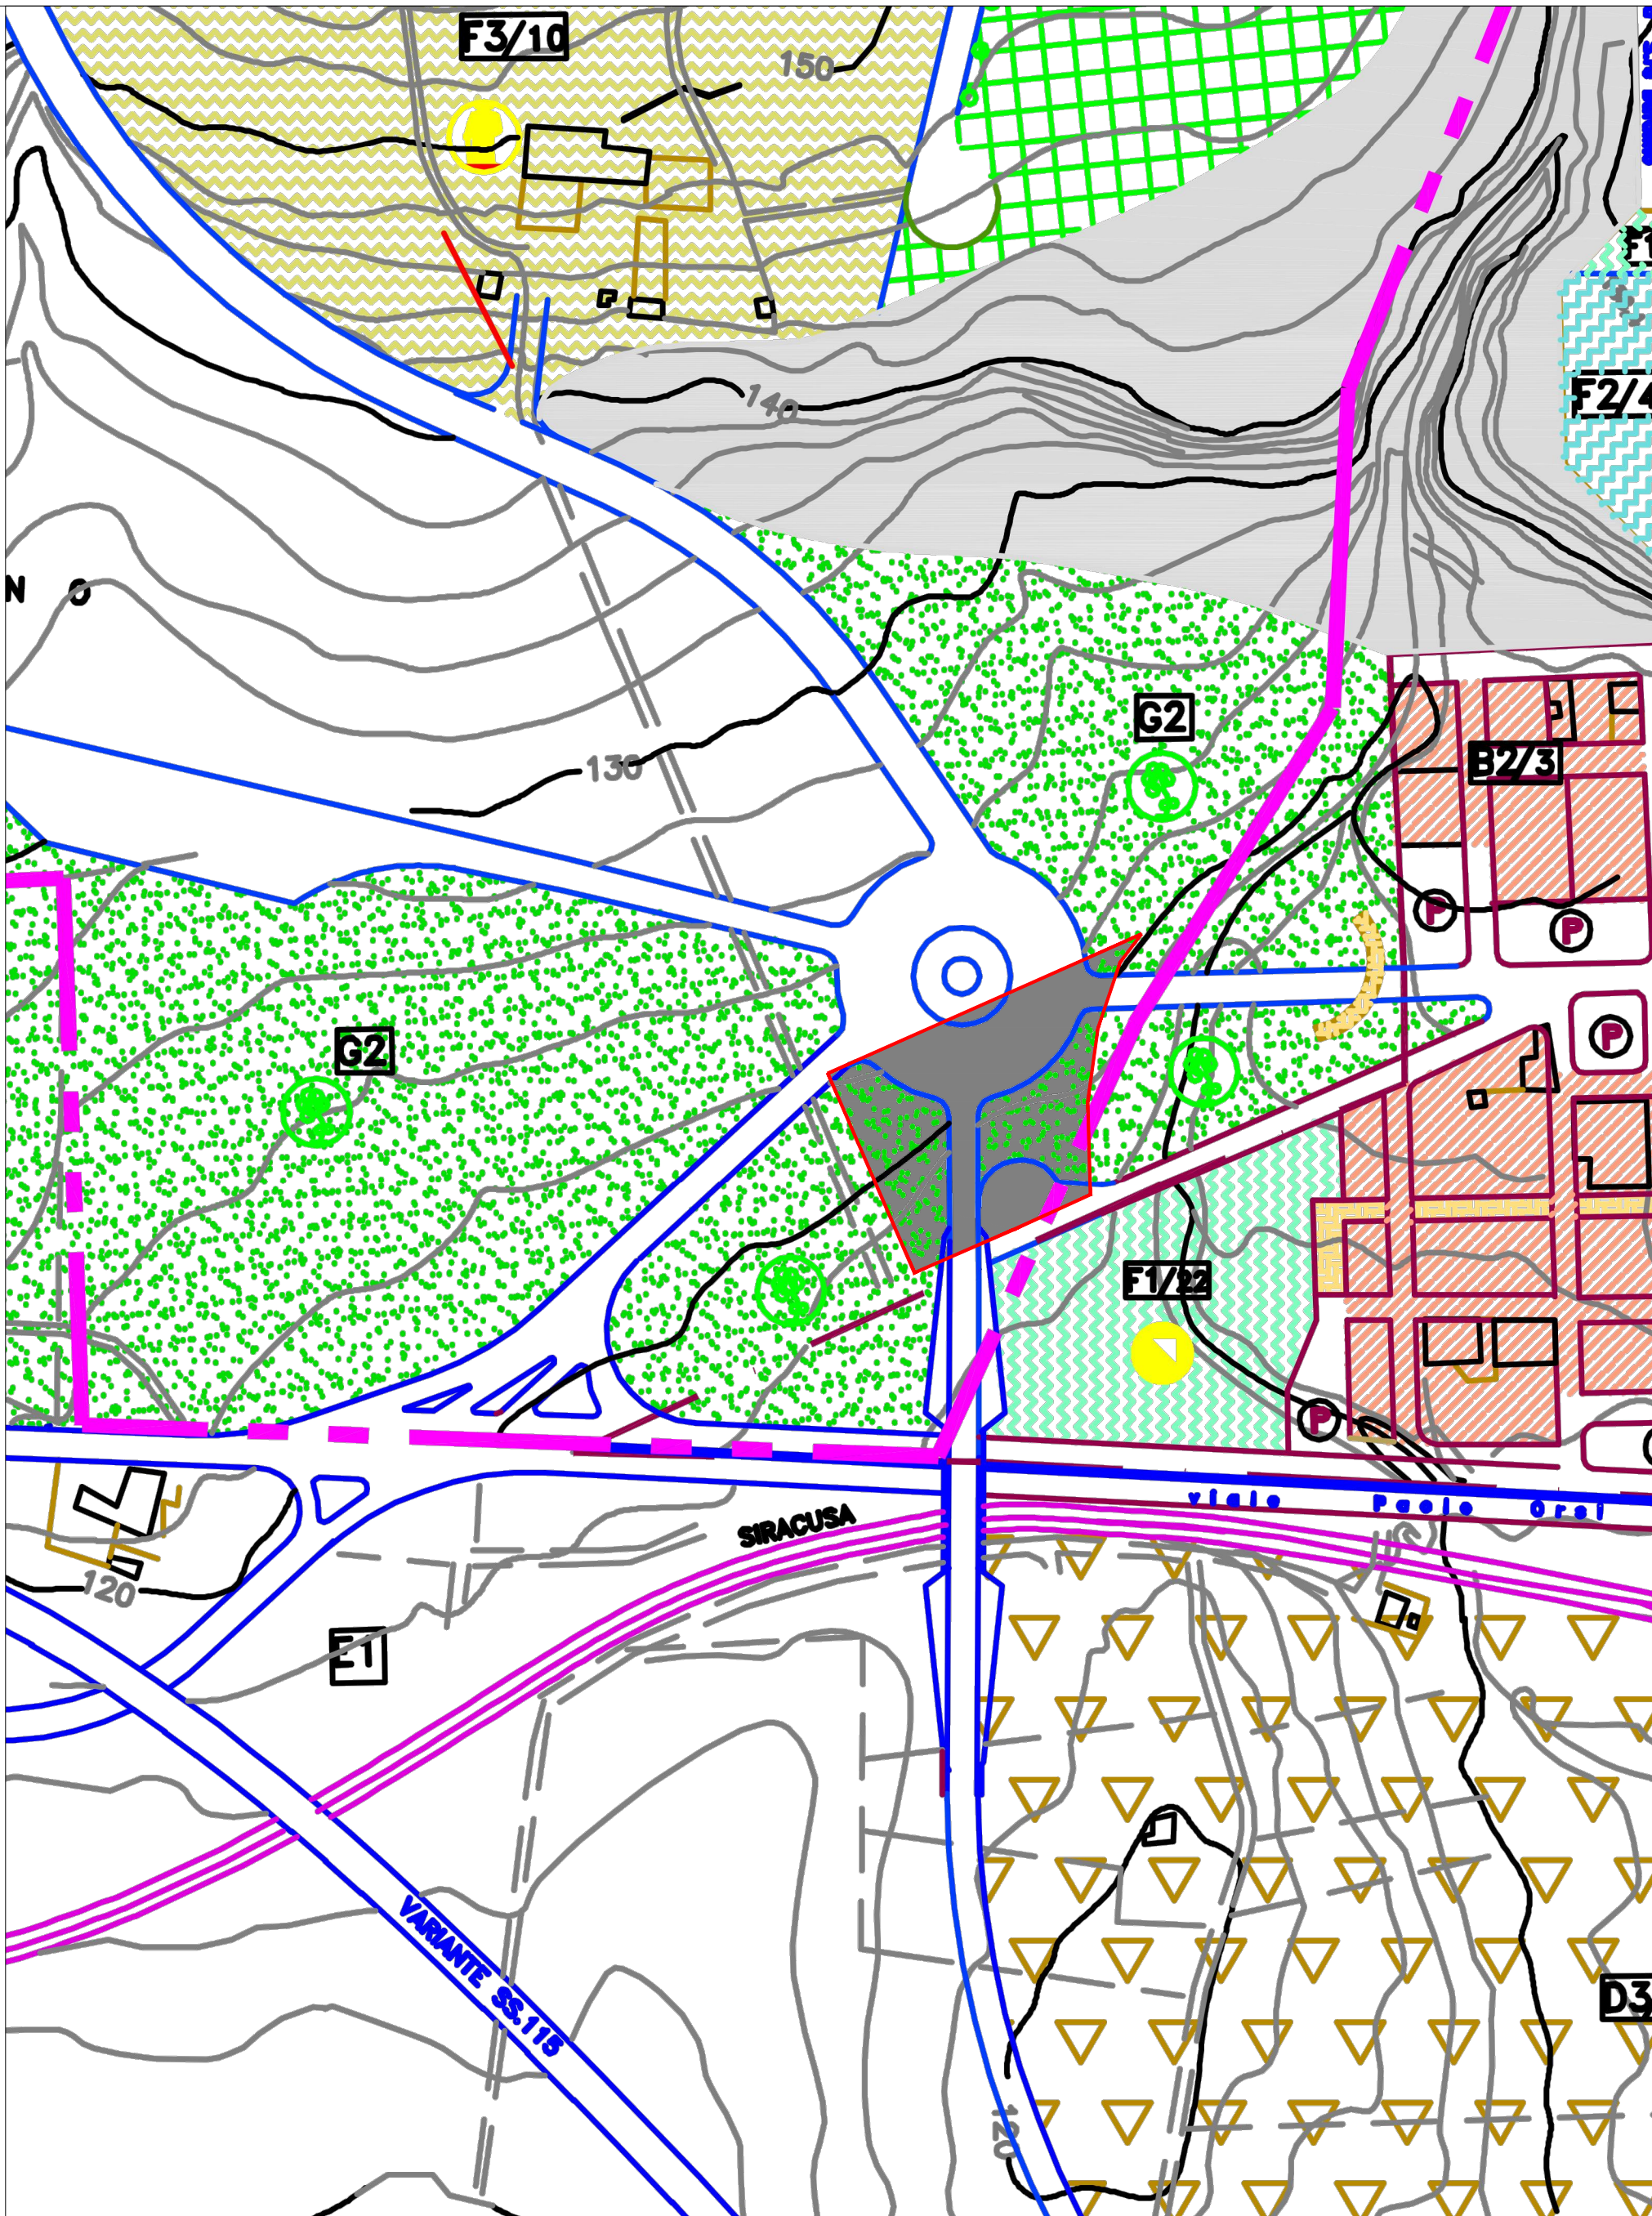

Azienda Sanitaria Provinciale di Siracusa
Intervento "Casa della Comunità di Rosolini (SR)"
CUP J21B22000860001 - CIG: 9458512306

Progetto di fattibilità tecnica ed economica

ID&A
Industrial
Designers &
Architects

Industrial Designers and Architects S.r.l.
via Cadore, 45
20038 Seregno (MB)
p.iva 07242770969
PEC ideaplan@pec.it mail info@ideaplan.biz
Coordinatore Ing. Michele Speciale
Architettura Arch. Roberta Palazzo (Resp.), Arch. Eros Di Prima, Arch. Rossella Polito,
Arch. Filippo Catrini
Impiantistica Ing. Armando Ferraro (Resp.), Ing. Antonio Gallo,
Ing. Vincenzo Parla
Strutturale Ing. Emanuele Falzone (Resp.), Ing. Gianluca Vitalizio, Ing. Fabio Falzone
Edile Ing. Calogero Ingrao (Resp.), Ing. Giuseppe Infantino,
Ing. Leandro Todaro, Geom. Salvatore Emma,
Geom. Giuseppe Cambio, Geom. Giovanna Fiocco
Ambientale Biol. Serena Barra (Resp.), Ing. Adele Giambrone,
Ing. Federica Ferrigno Agr. Marco Scaranino
Editing Des. Jessica Giorgio, Geom. Michael Anzalone



Next Generation EU-PNRR
Missione 6 - “Salute” M6C1.1
Redazione del progetto di fattibilità tecnica ed economica per la
realizzazione di una Casa di Comunità a Rosolini (SR) di tipo SPOKE

Elaborati grafici d'inquadramento

Strumenti urbanistici generali ed
attuativi vigenti.

Revisione		
n.	data	aggiornamenti
1		
2		
3		

Elenco Elaborati

nome file
lavori di progettazione e lavori - pubblico.asp siracusacasa della comunità - rosolini - srl.pdf

	data	nome	firma
redatto	05.12.2022	Cambio	
verificato	06.12.2022	Falzone	
approvato	06.12.2022	Speciale	

DATA 02.12.2022 Scala 1:1000

CCP.PG.
08.01