Tipo di condotta	P.E.ad DN 800	P.E.ad DN 800	P.E.ad DN 800	P.E.ad DN 800
Pendenza %	0.0%	0.0%	-0.0 %	-0.0 %
Portata max (Q) / Velocità (V/Q)	2.032 / 0ms / 0.40 m/s	2.032 / 0ms / 0.40 m/s	2.032 / 0ms / 0.40 m/s	2.032 / 0ms / 0.40 m/s
Capacità di trasporto (Q)				
Via	Via Gonzaga	Via Gonzaga	Via Gonzaga	Via Gonzaga

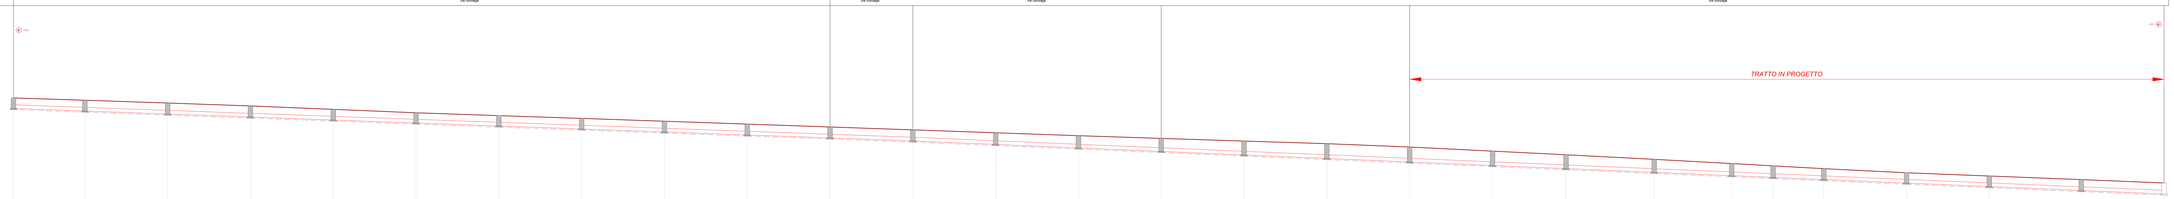

SCALA 1:200

QT.RP - 103.00

| | | | |