



COMUNE DI ROSOLINI

Libero Consorzio dei Comuni di Siracusa

U.T.C. 7° SETTORE
SERVIZIO MANUTENZIONI

OGGETTO:

LAVORI PER LA MANUTENZIONE DELLA RETE IDRICA E FOGNARIA COMUNALE E PER L'ALLACCIAMENTO DEI PRIVATI ALLA RETE IDRICA E FOGNARIA COMUNALE IN APPLICAZIONE DEL REGOLAMENTO VIGENTE.

Progetto ESECUTIVO validato ai sensi
dell'art. 26 comma 8 D.LGS. N.50/2016
Rosolini li 10/01/2023

Il R.U.P.

Geom. Piero Fioretti



Allegato: N.

SCHEMA ALLACCIO


Il Progettista



(Geom. Piero Fioretti)

ROSOLINI, li 10/01/2023

**TIPO DI ALLACCIO PRIVATO
ALLA RETE FOGNANTE COMUNALE**

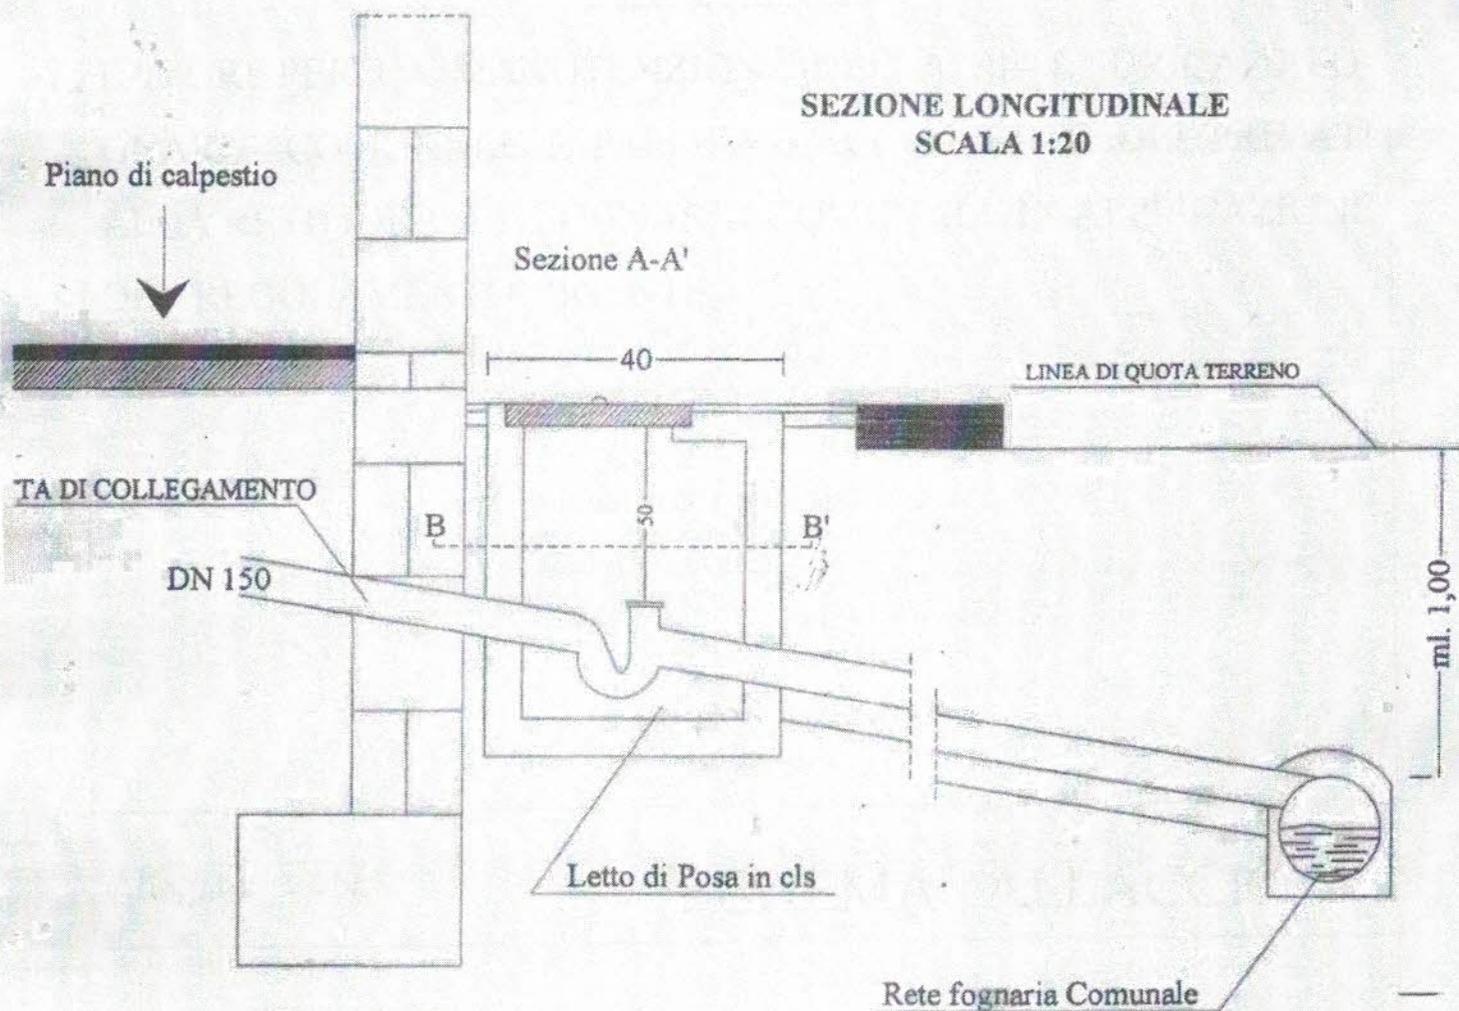

-  FABBRICATO DA ALLACCIARE
-  POZZETTO SIFONATO
-  ALLACCIO PRIVATO FOGNATURA
-  FOGNATURA COMUNALE

