



INFISSI - PORTE BATTENTI

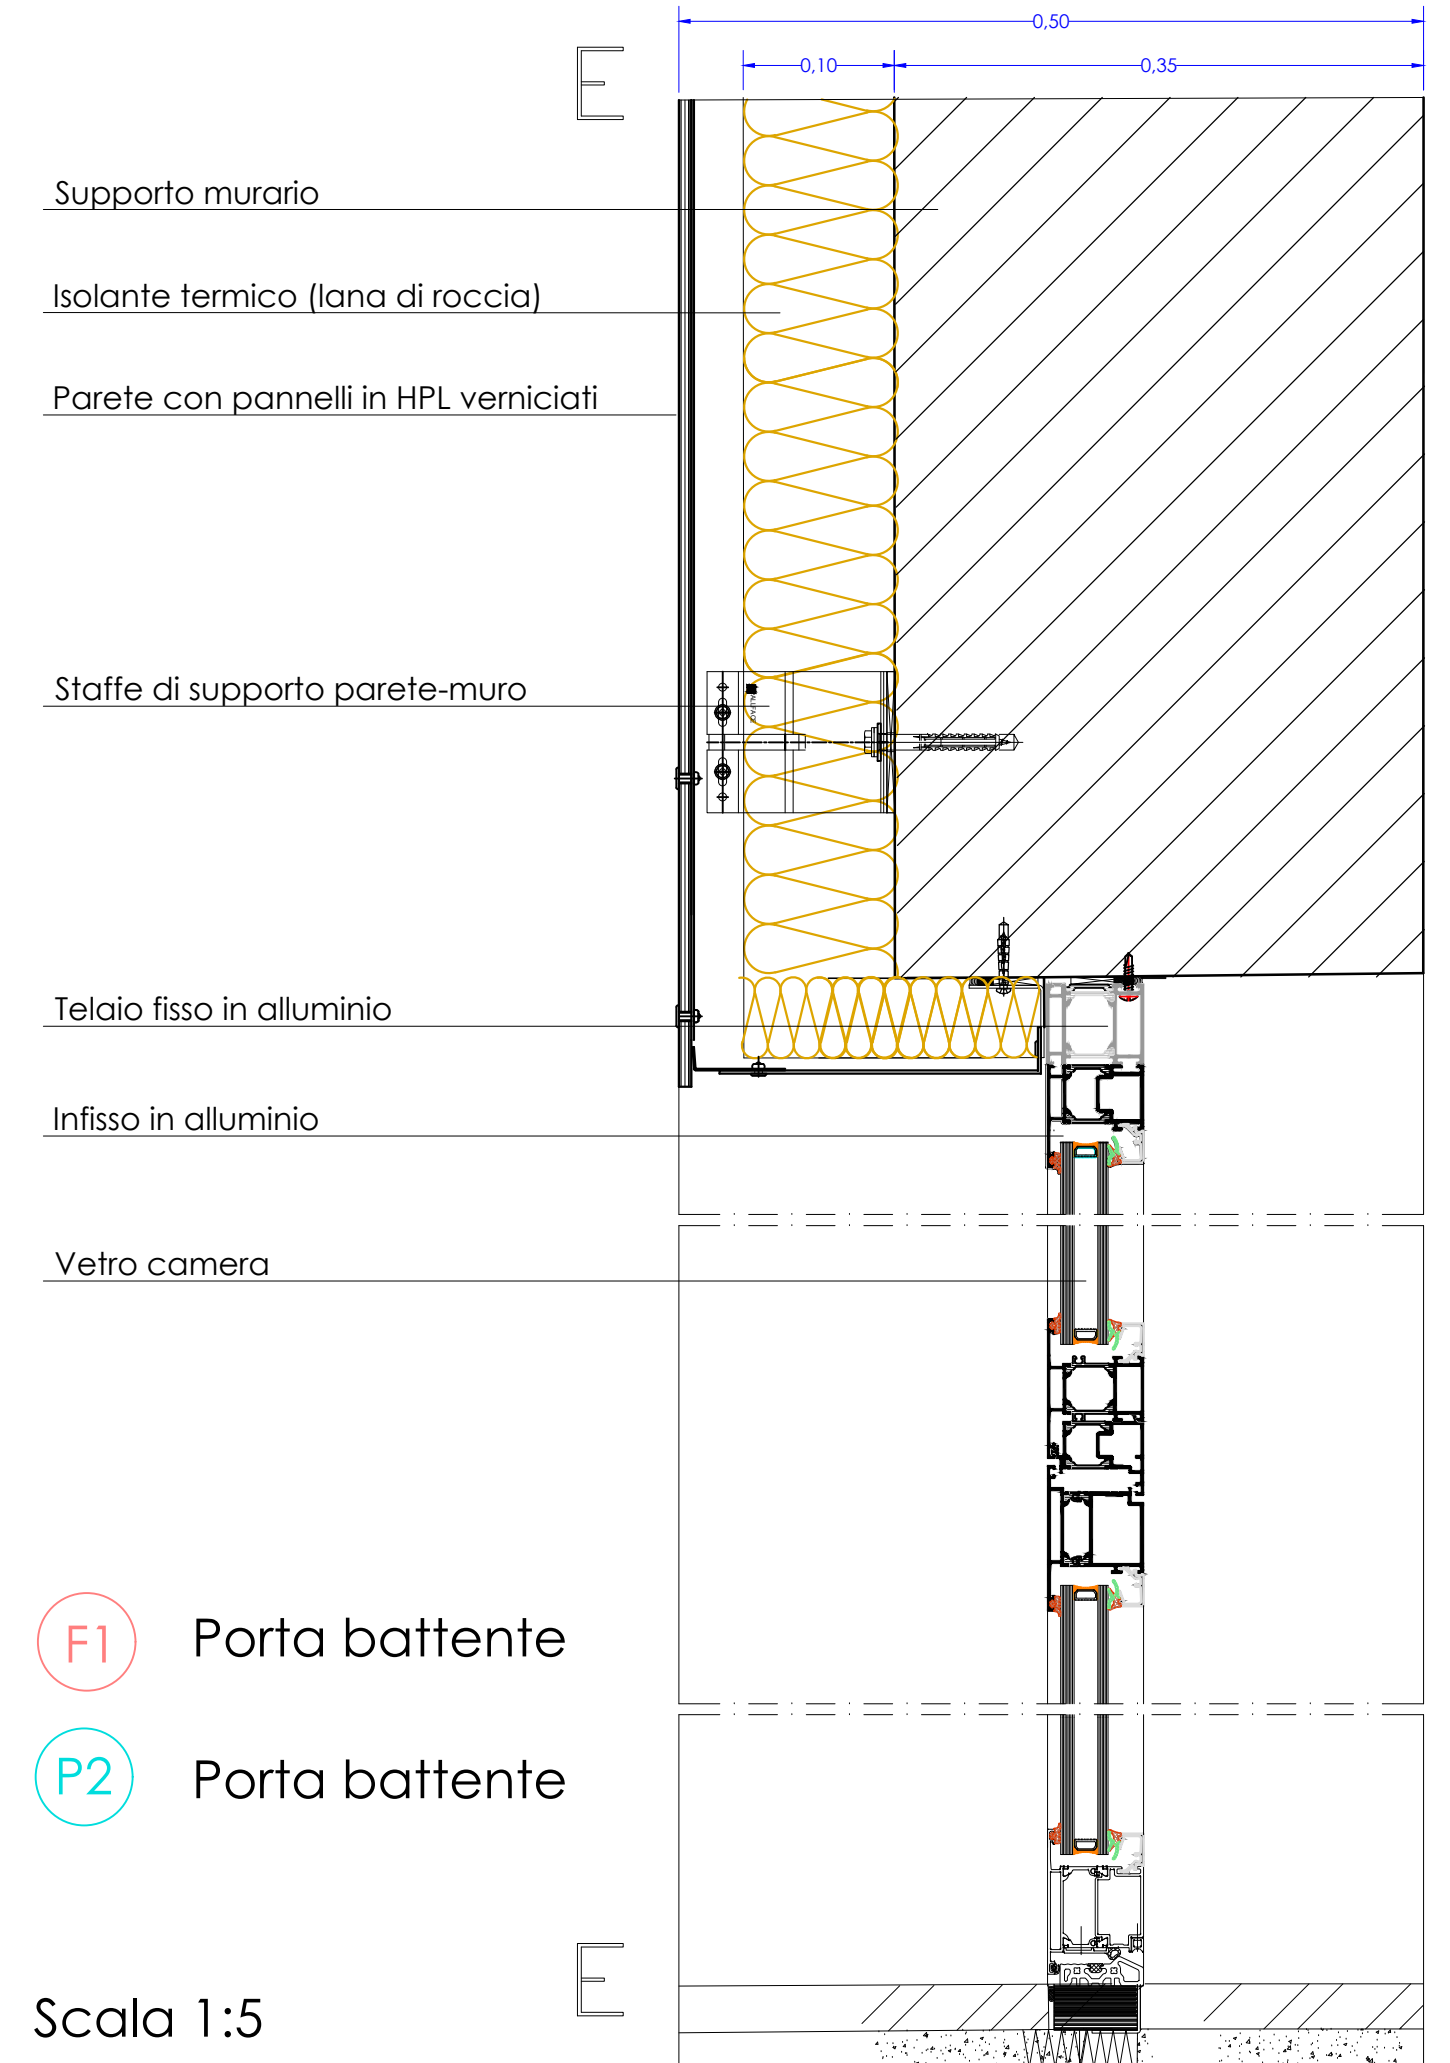

(F1) Porta battente


(P2) Porta battente

Scala 1:5

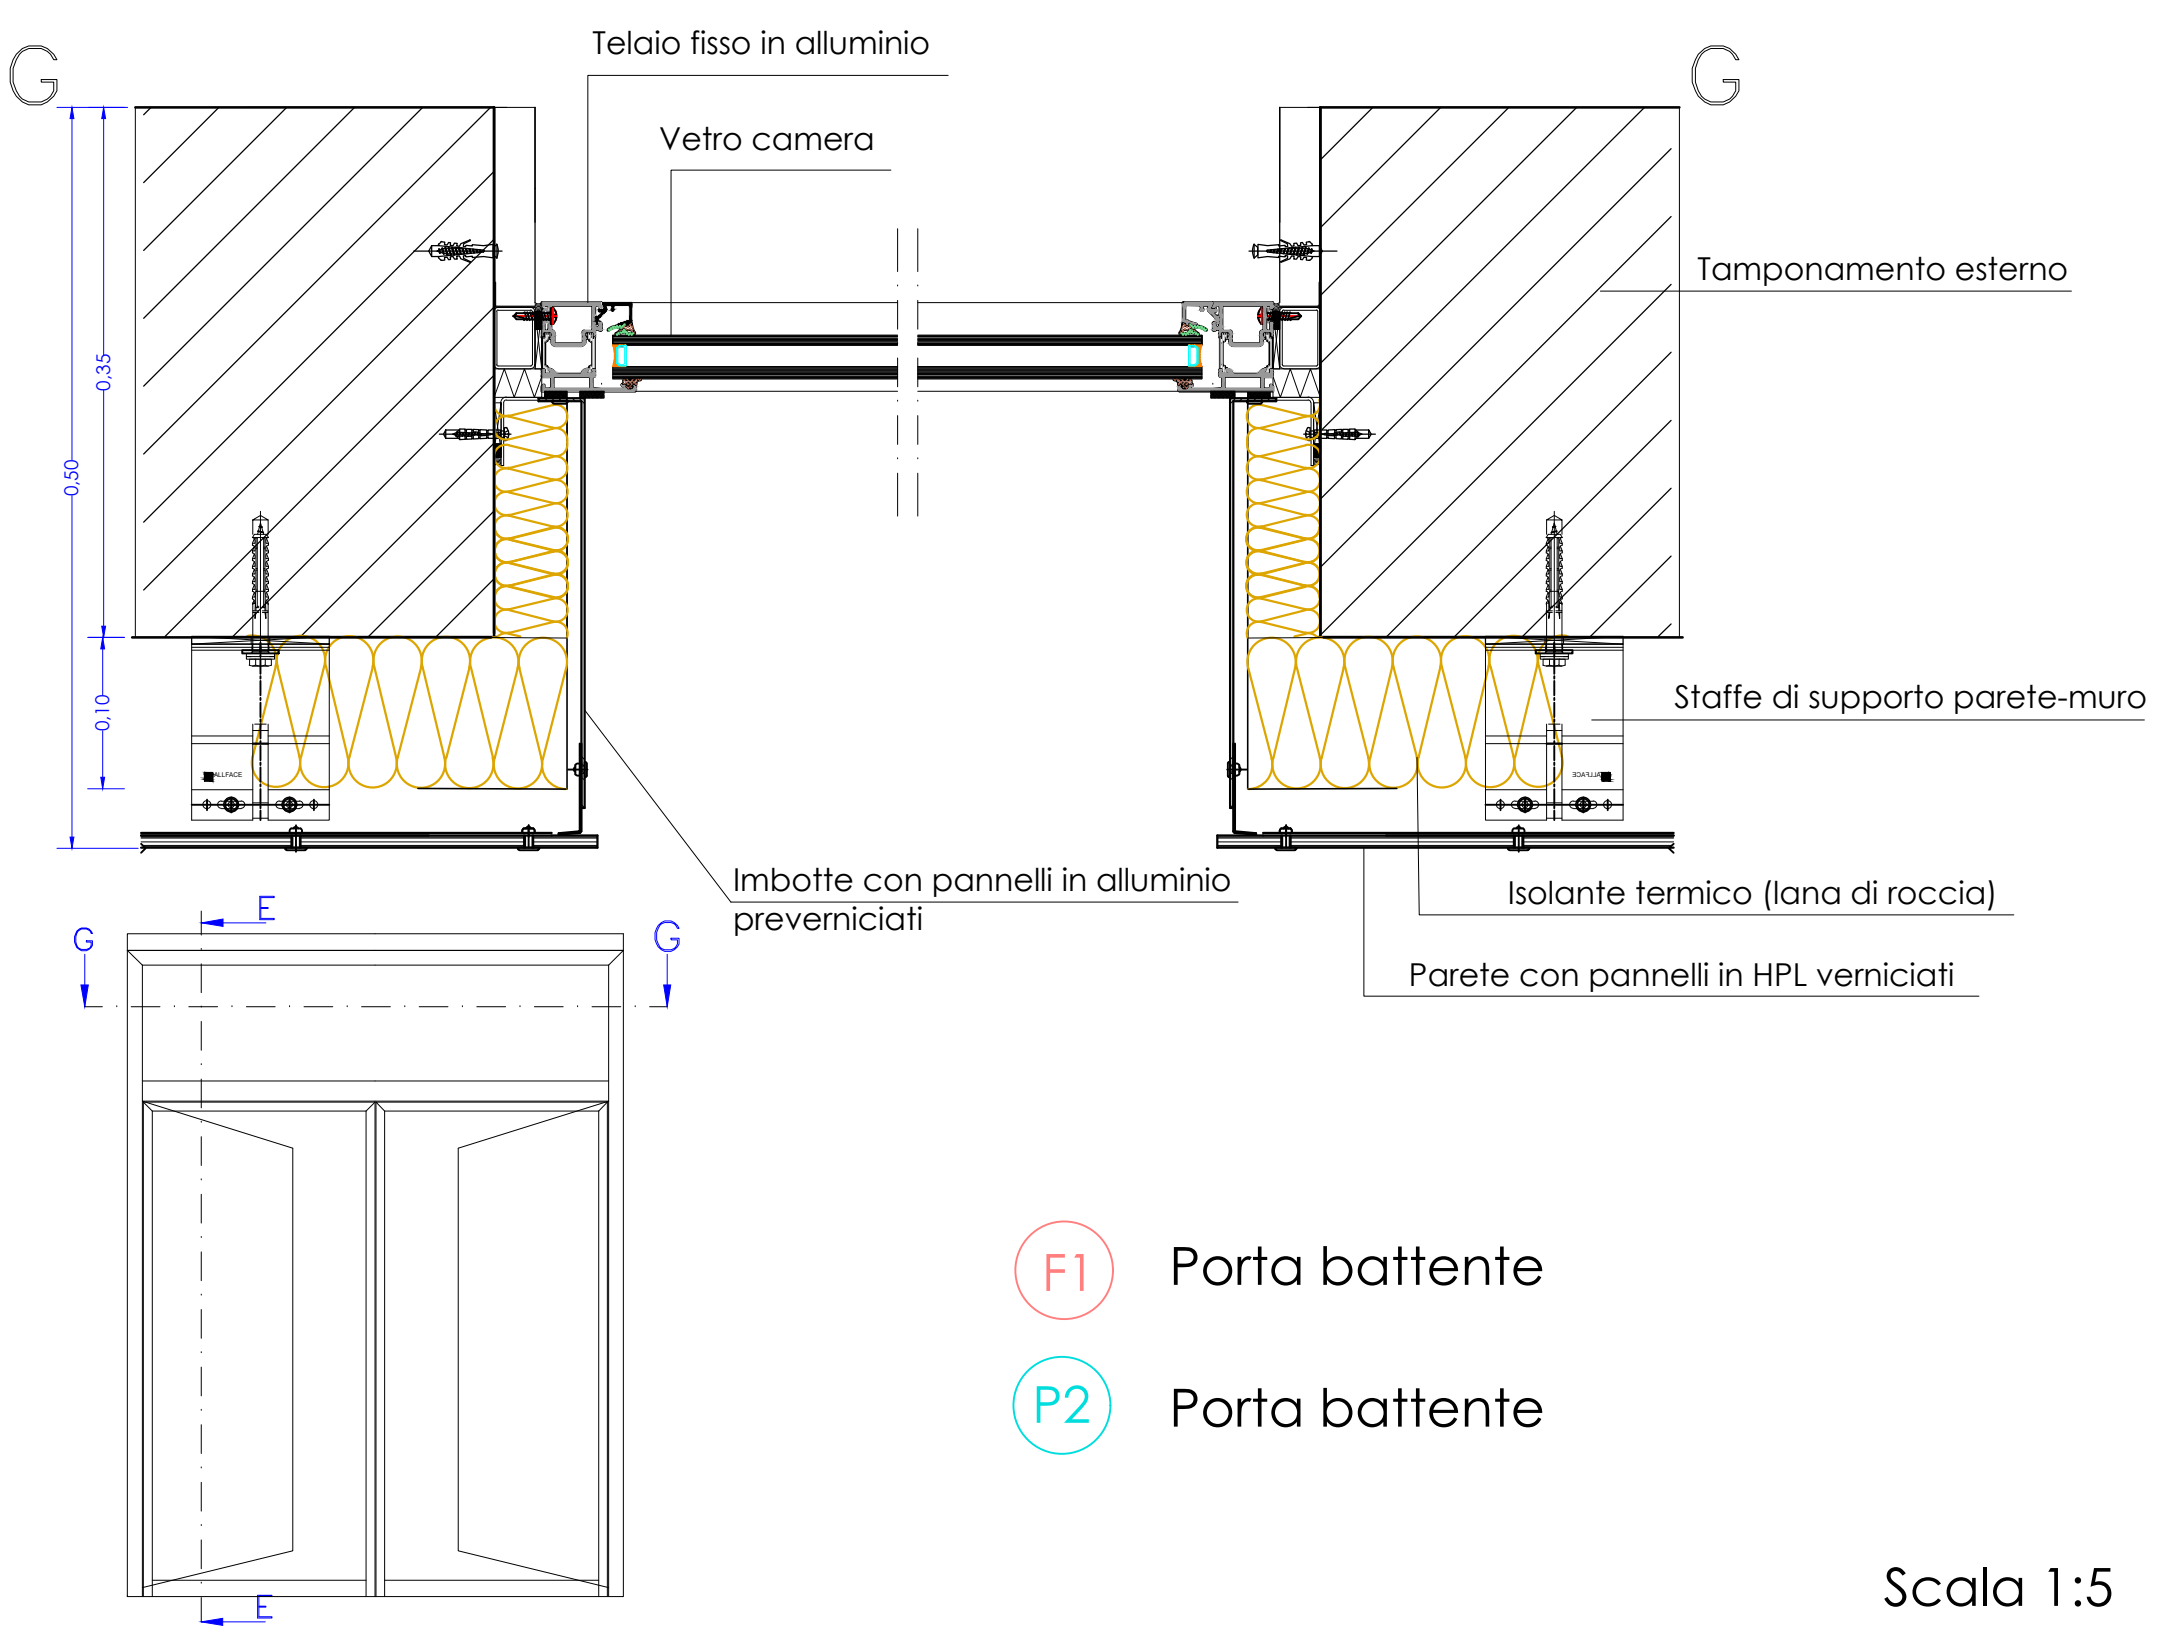


Scala 1:5

INFISSI ESTERNI - FINESTRE BATTENTE

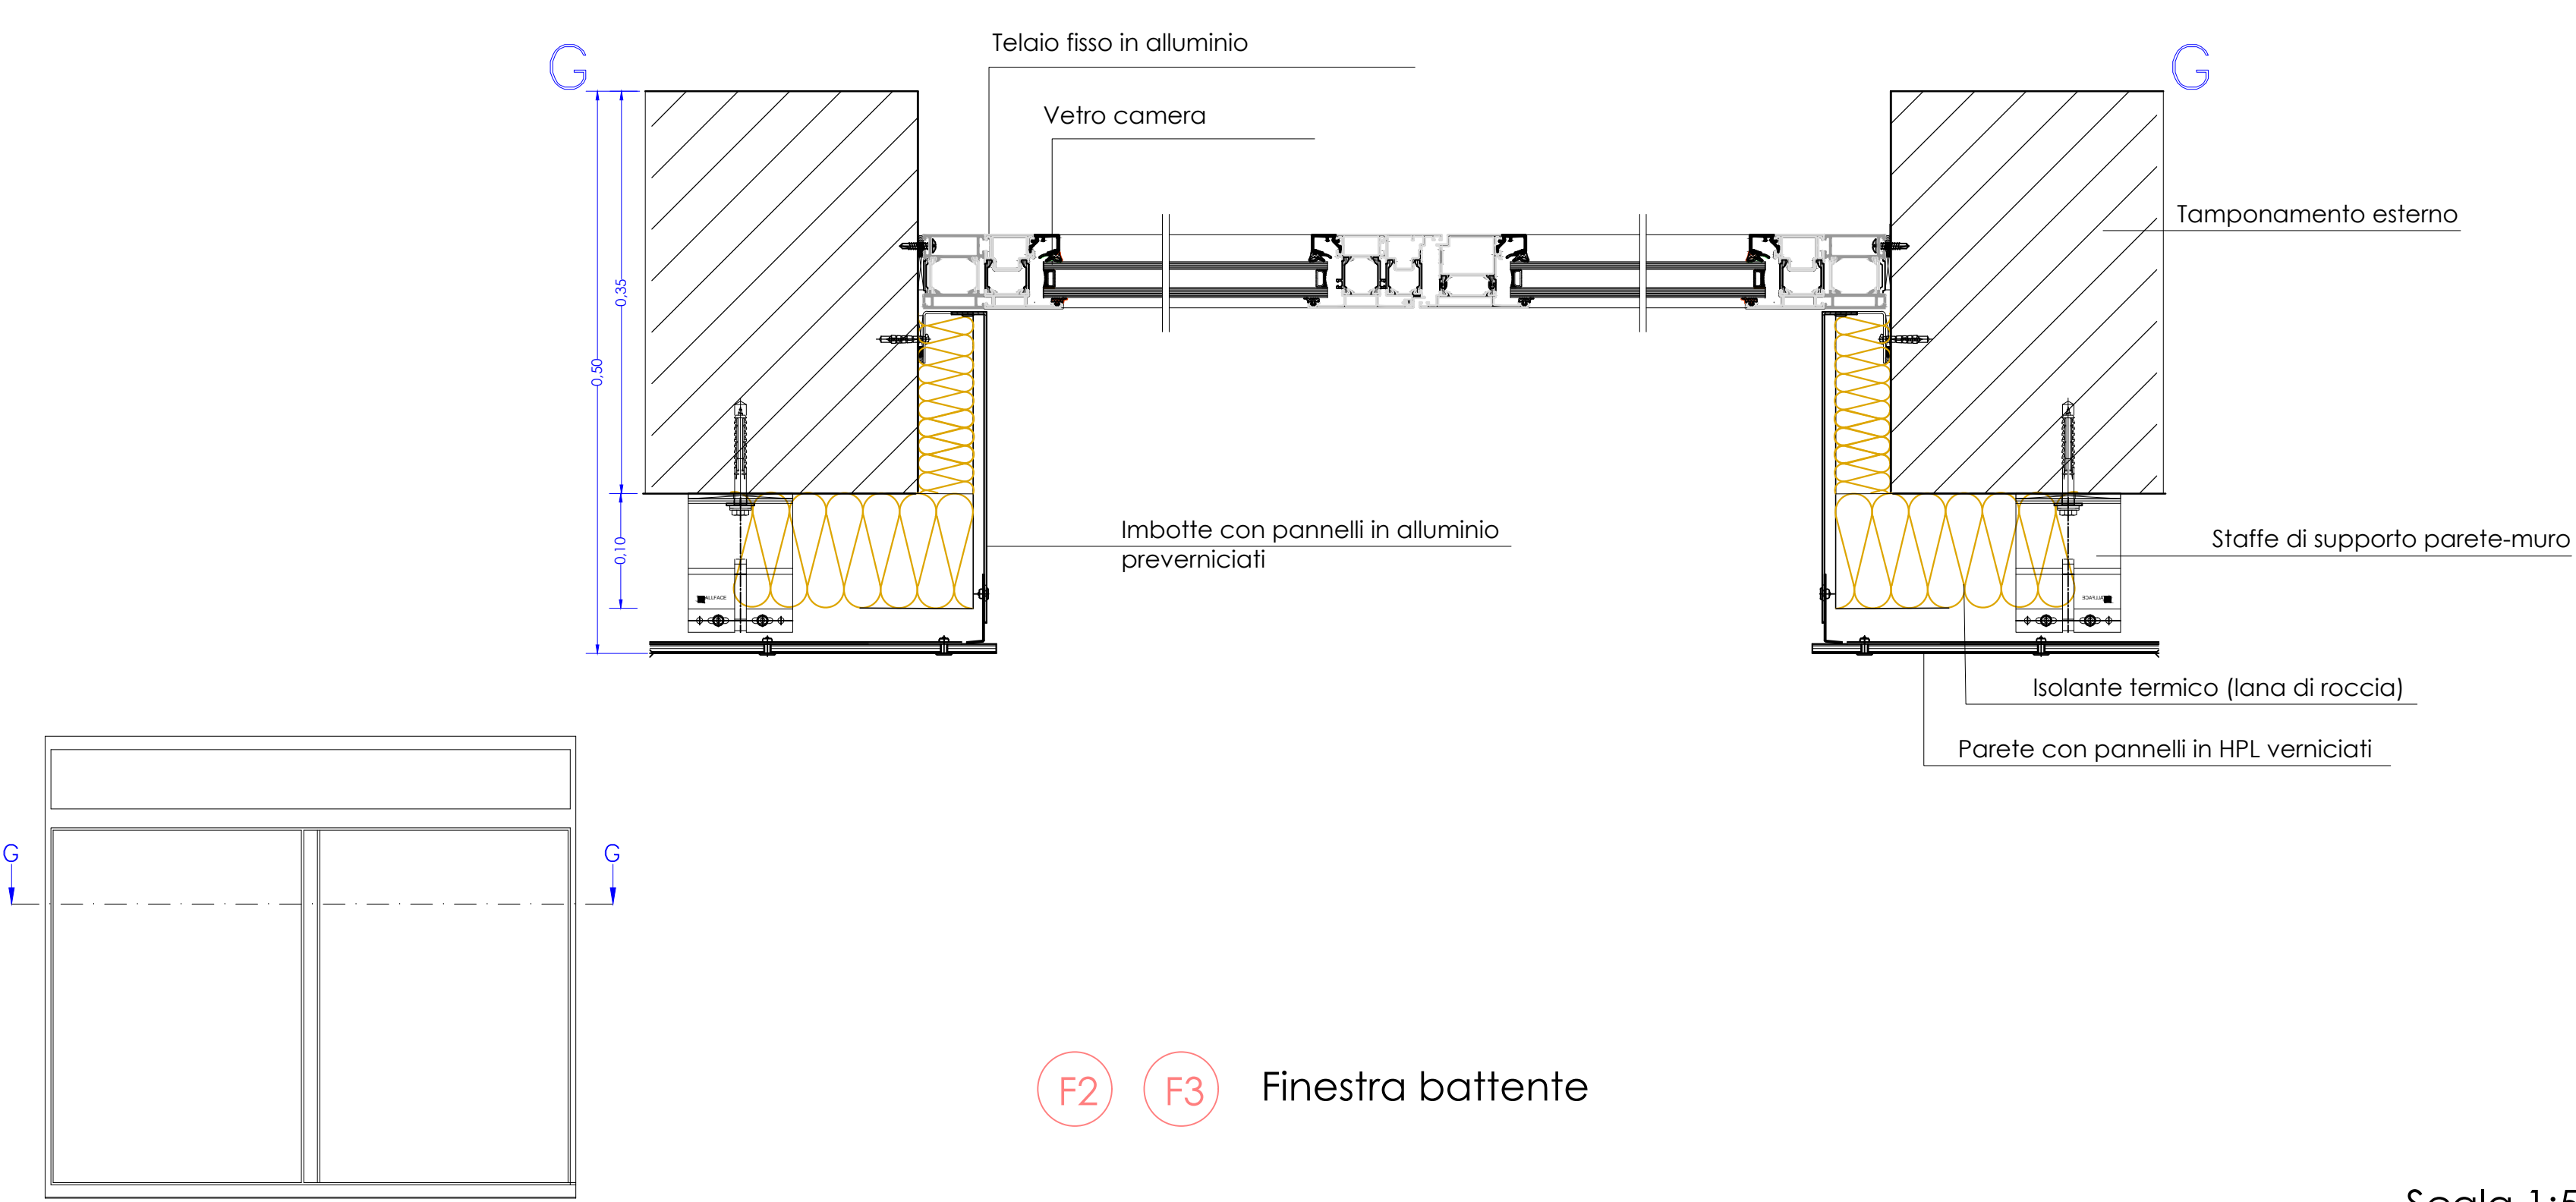


Scala 1:5

INFISSI ESTERNI - PORTE E FINESTRE SCORREVOLI

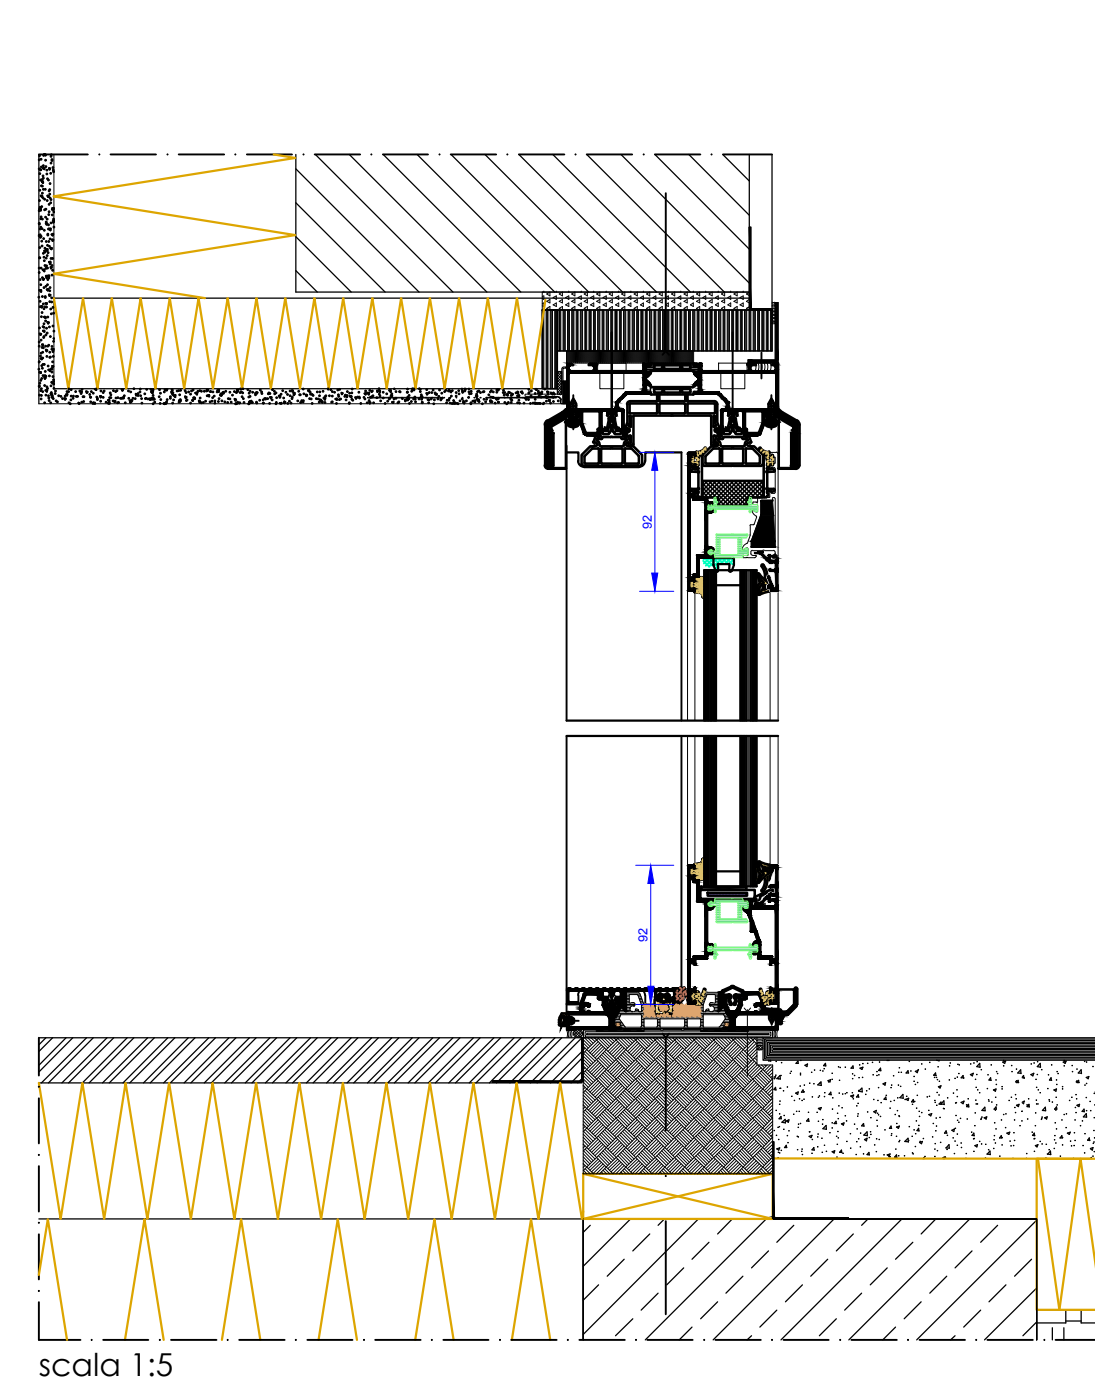


scala 1:5

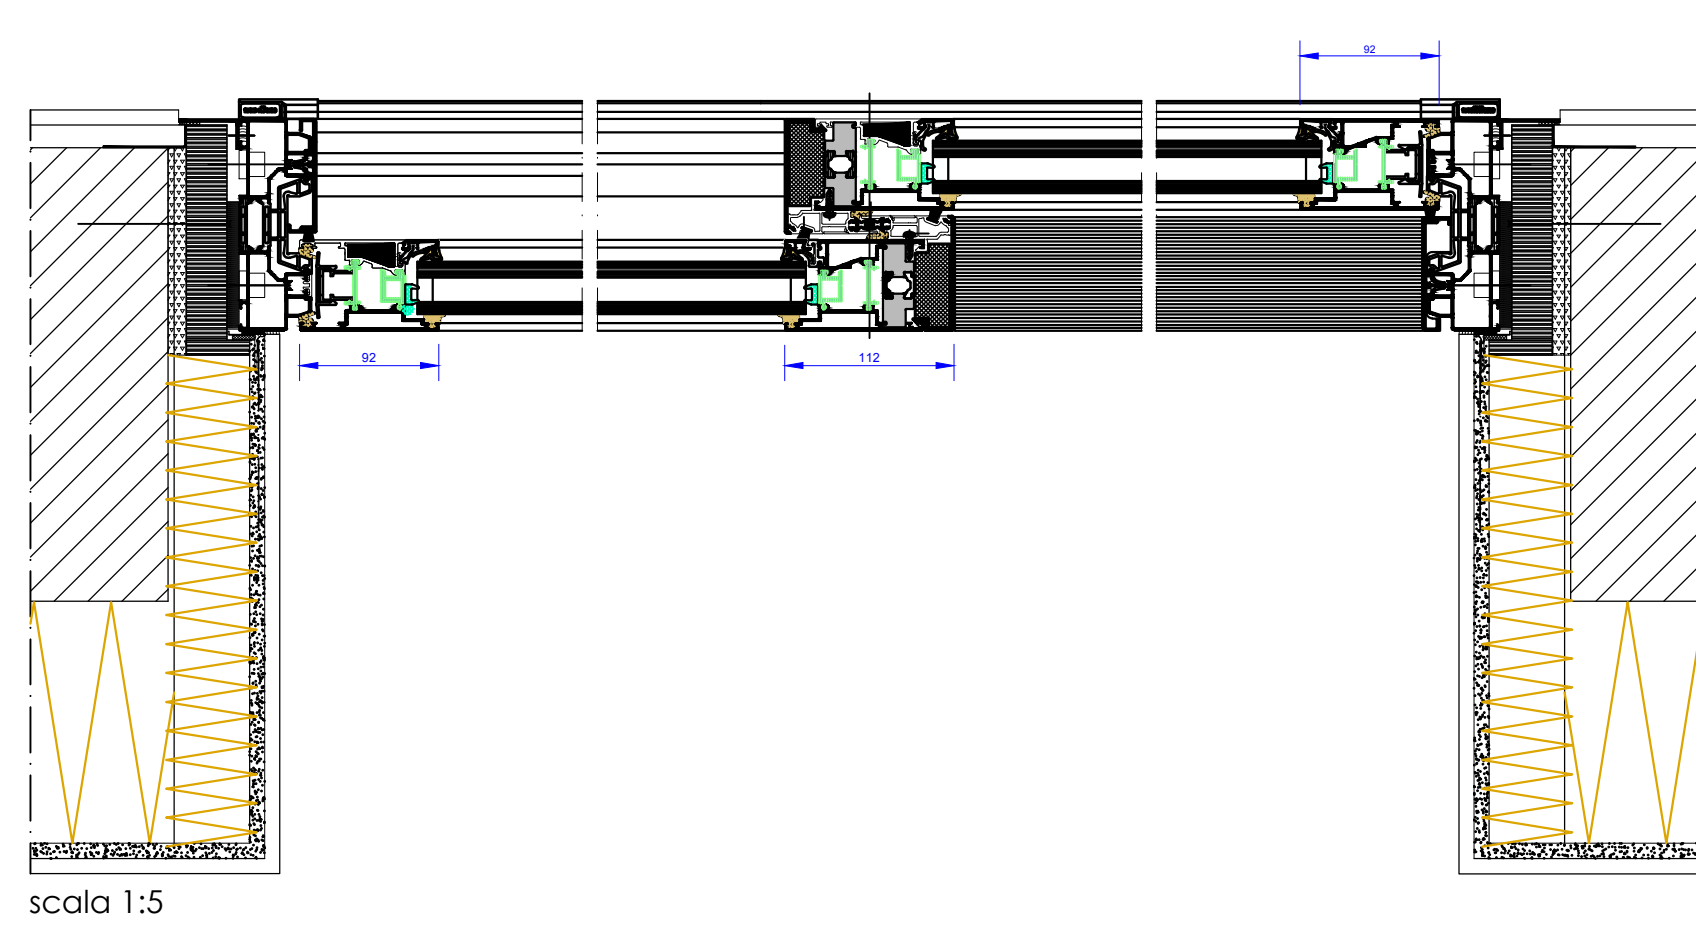


scala 1:5

(F4) Porta scorrevole

Scala 1:5

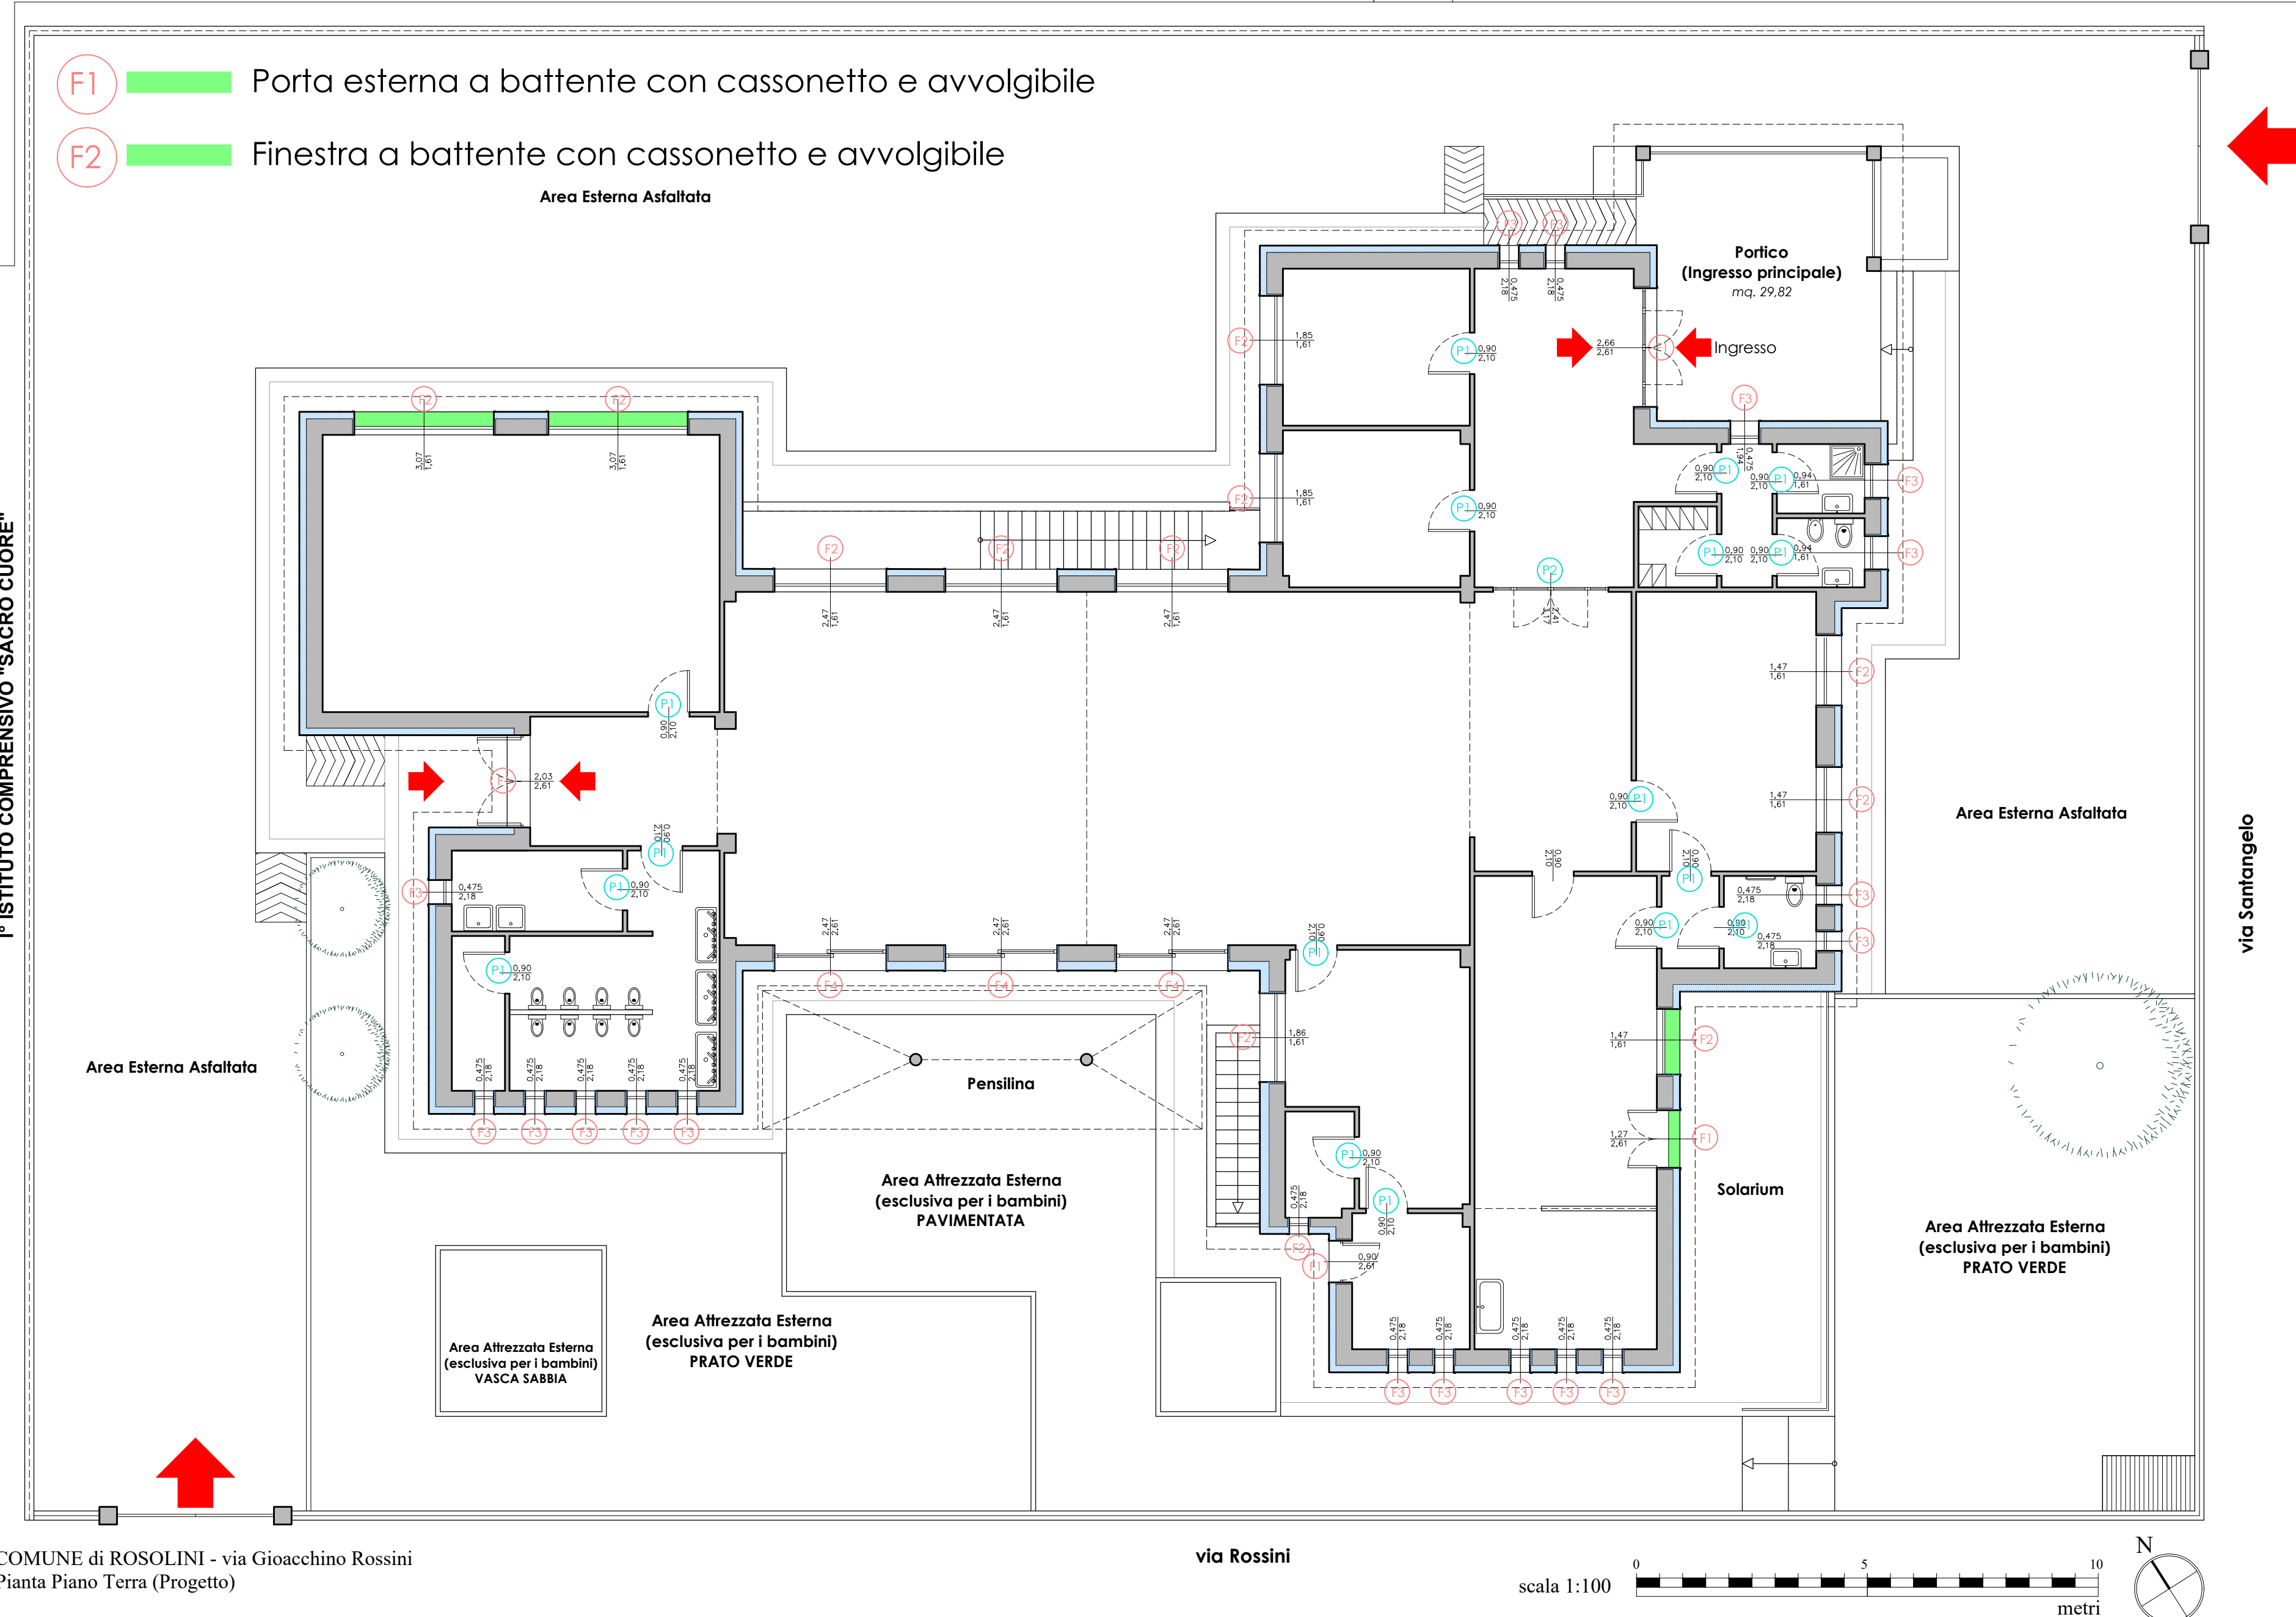


INFISSI INTERNI

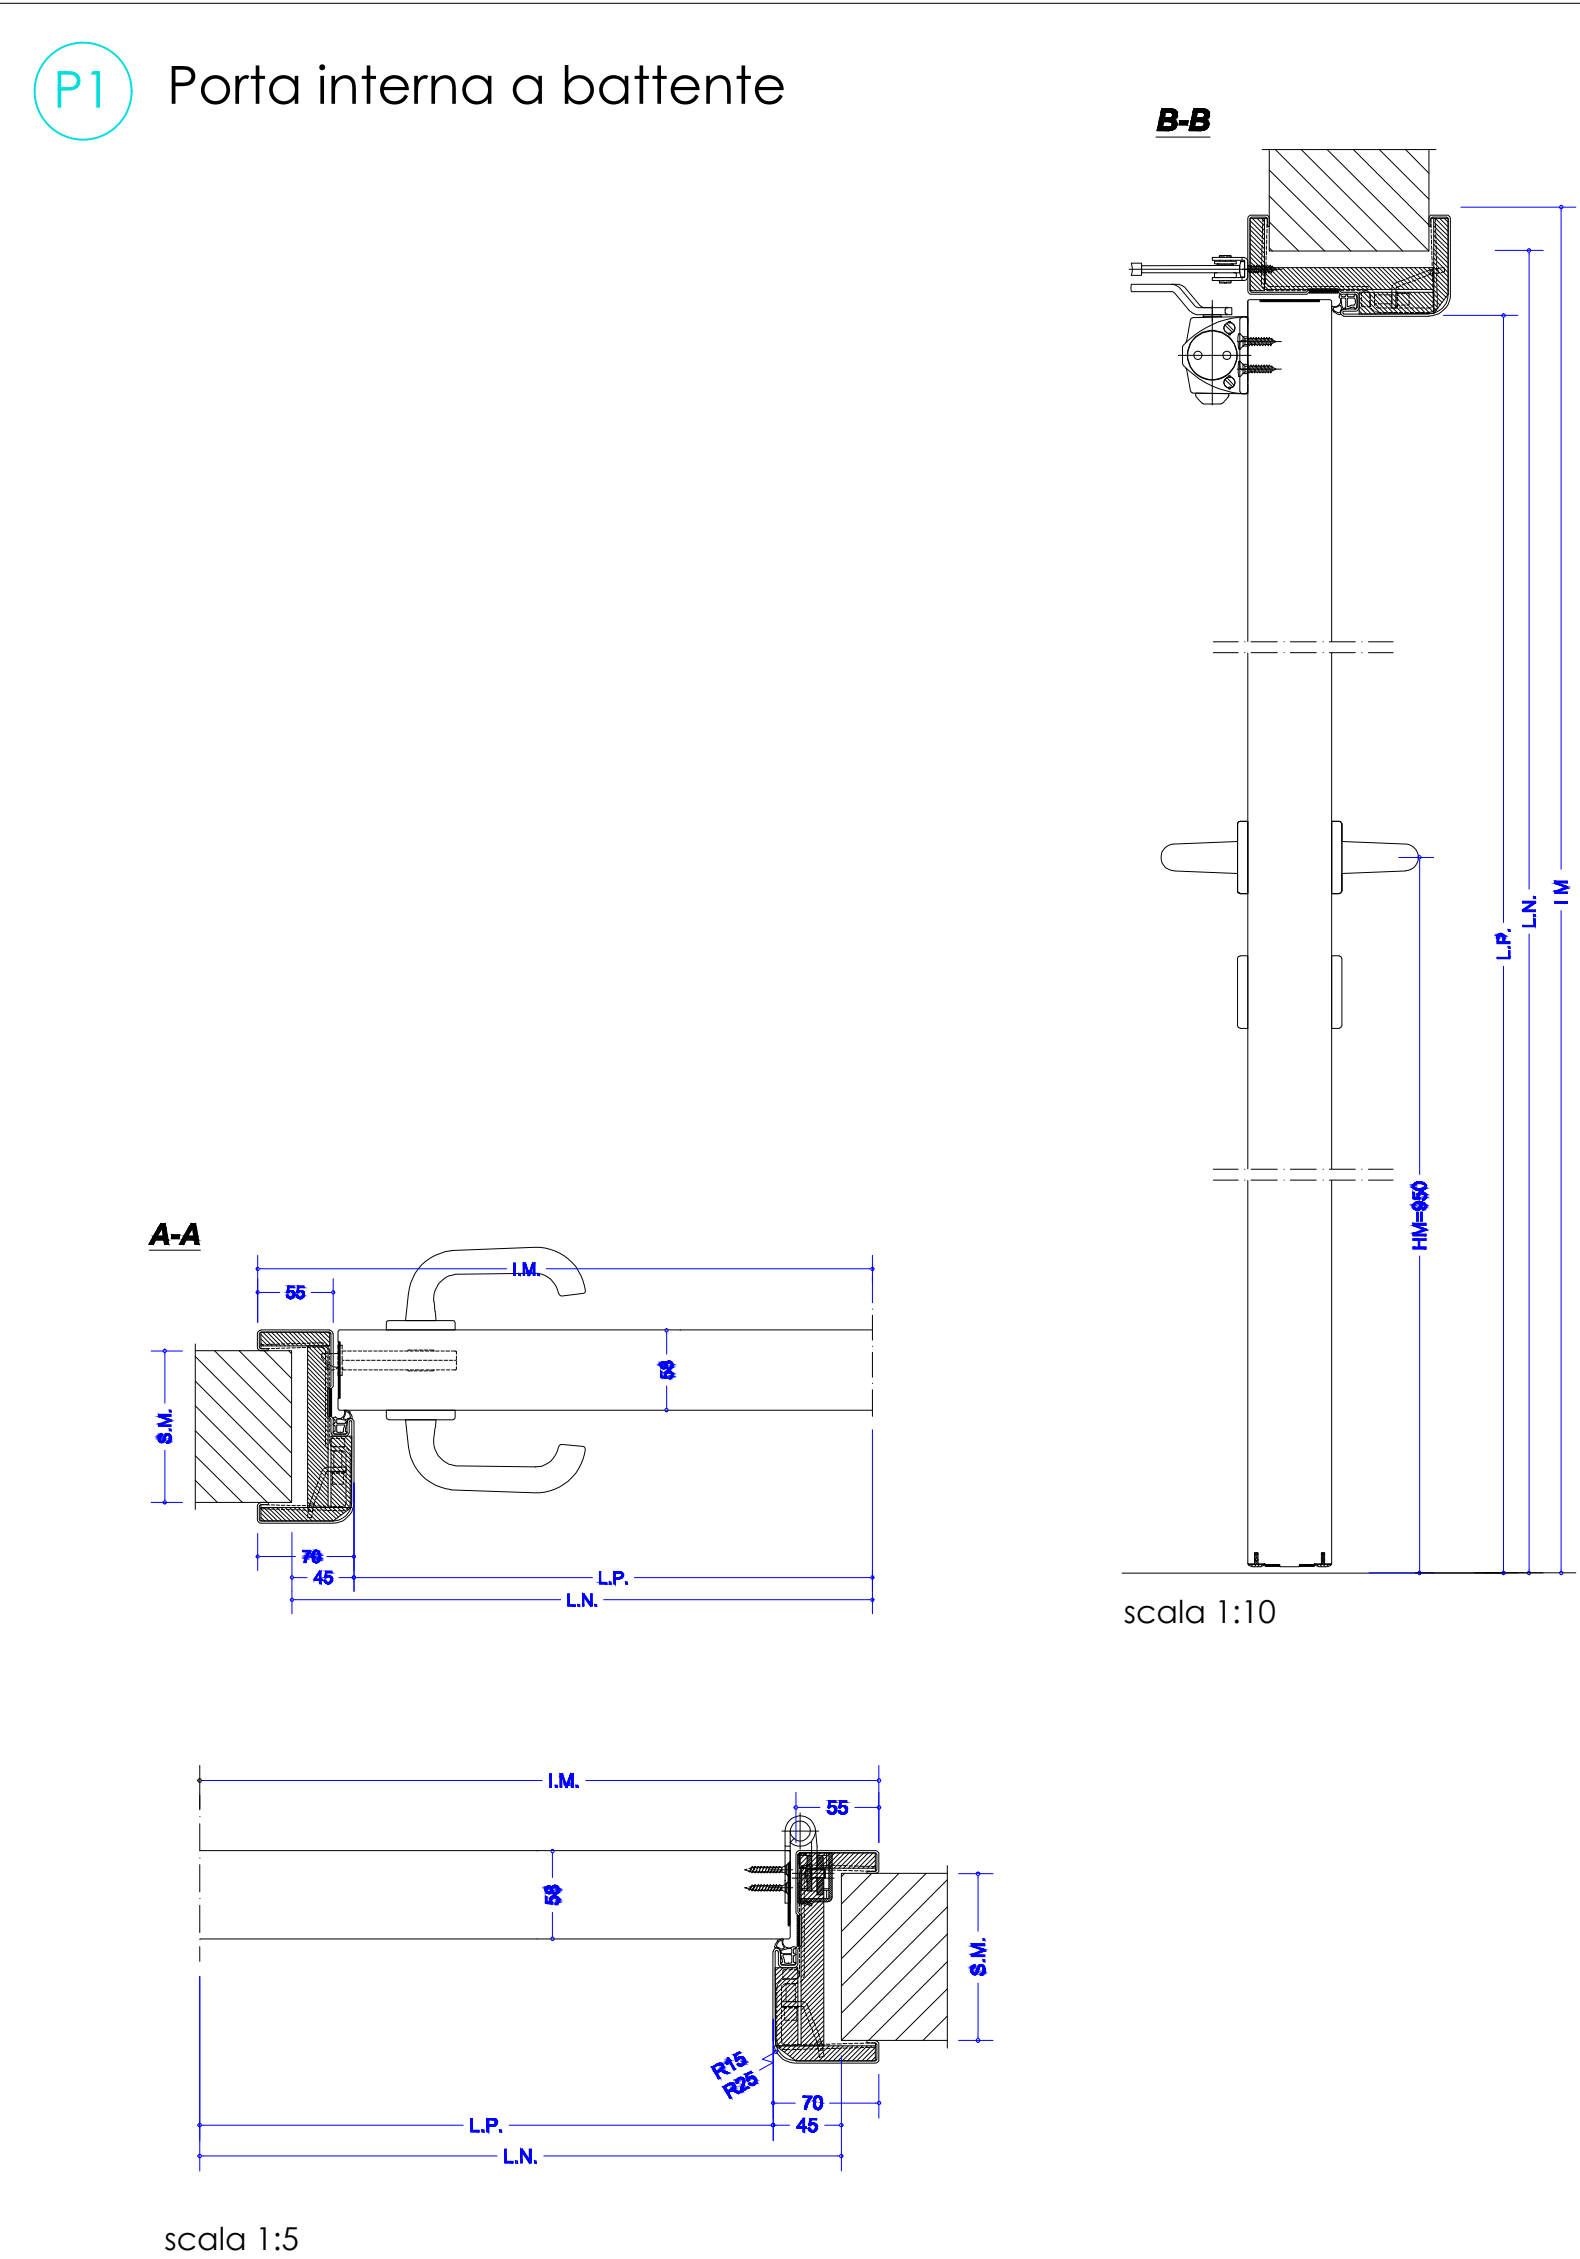


scala 1:5

INFISSI ESTERNI CON CASSONETTO

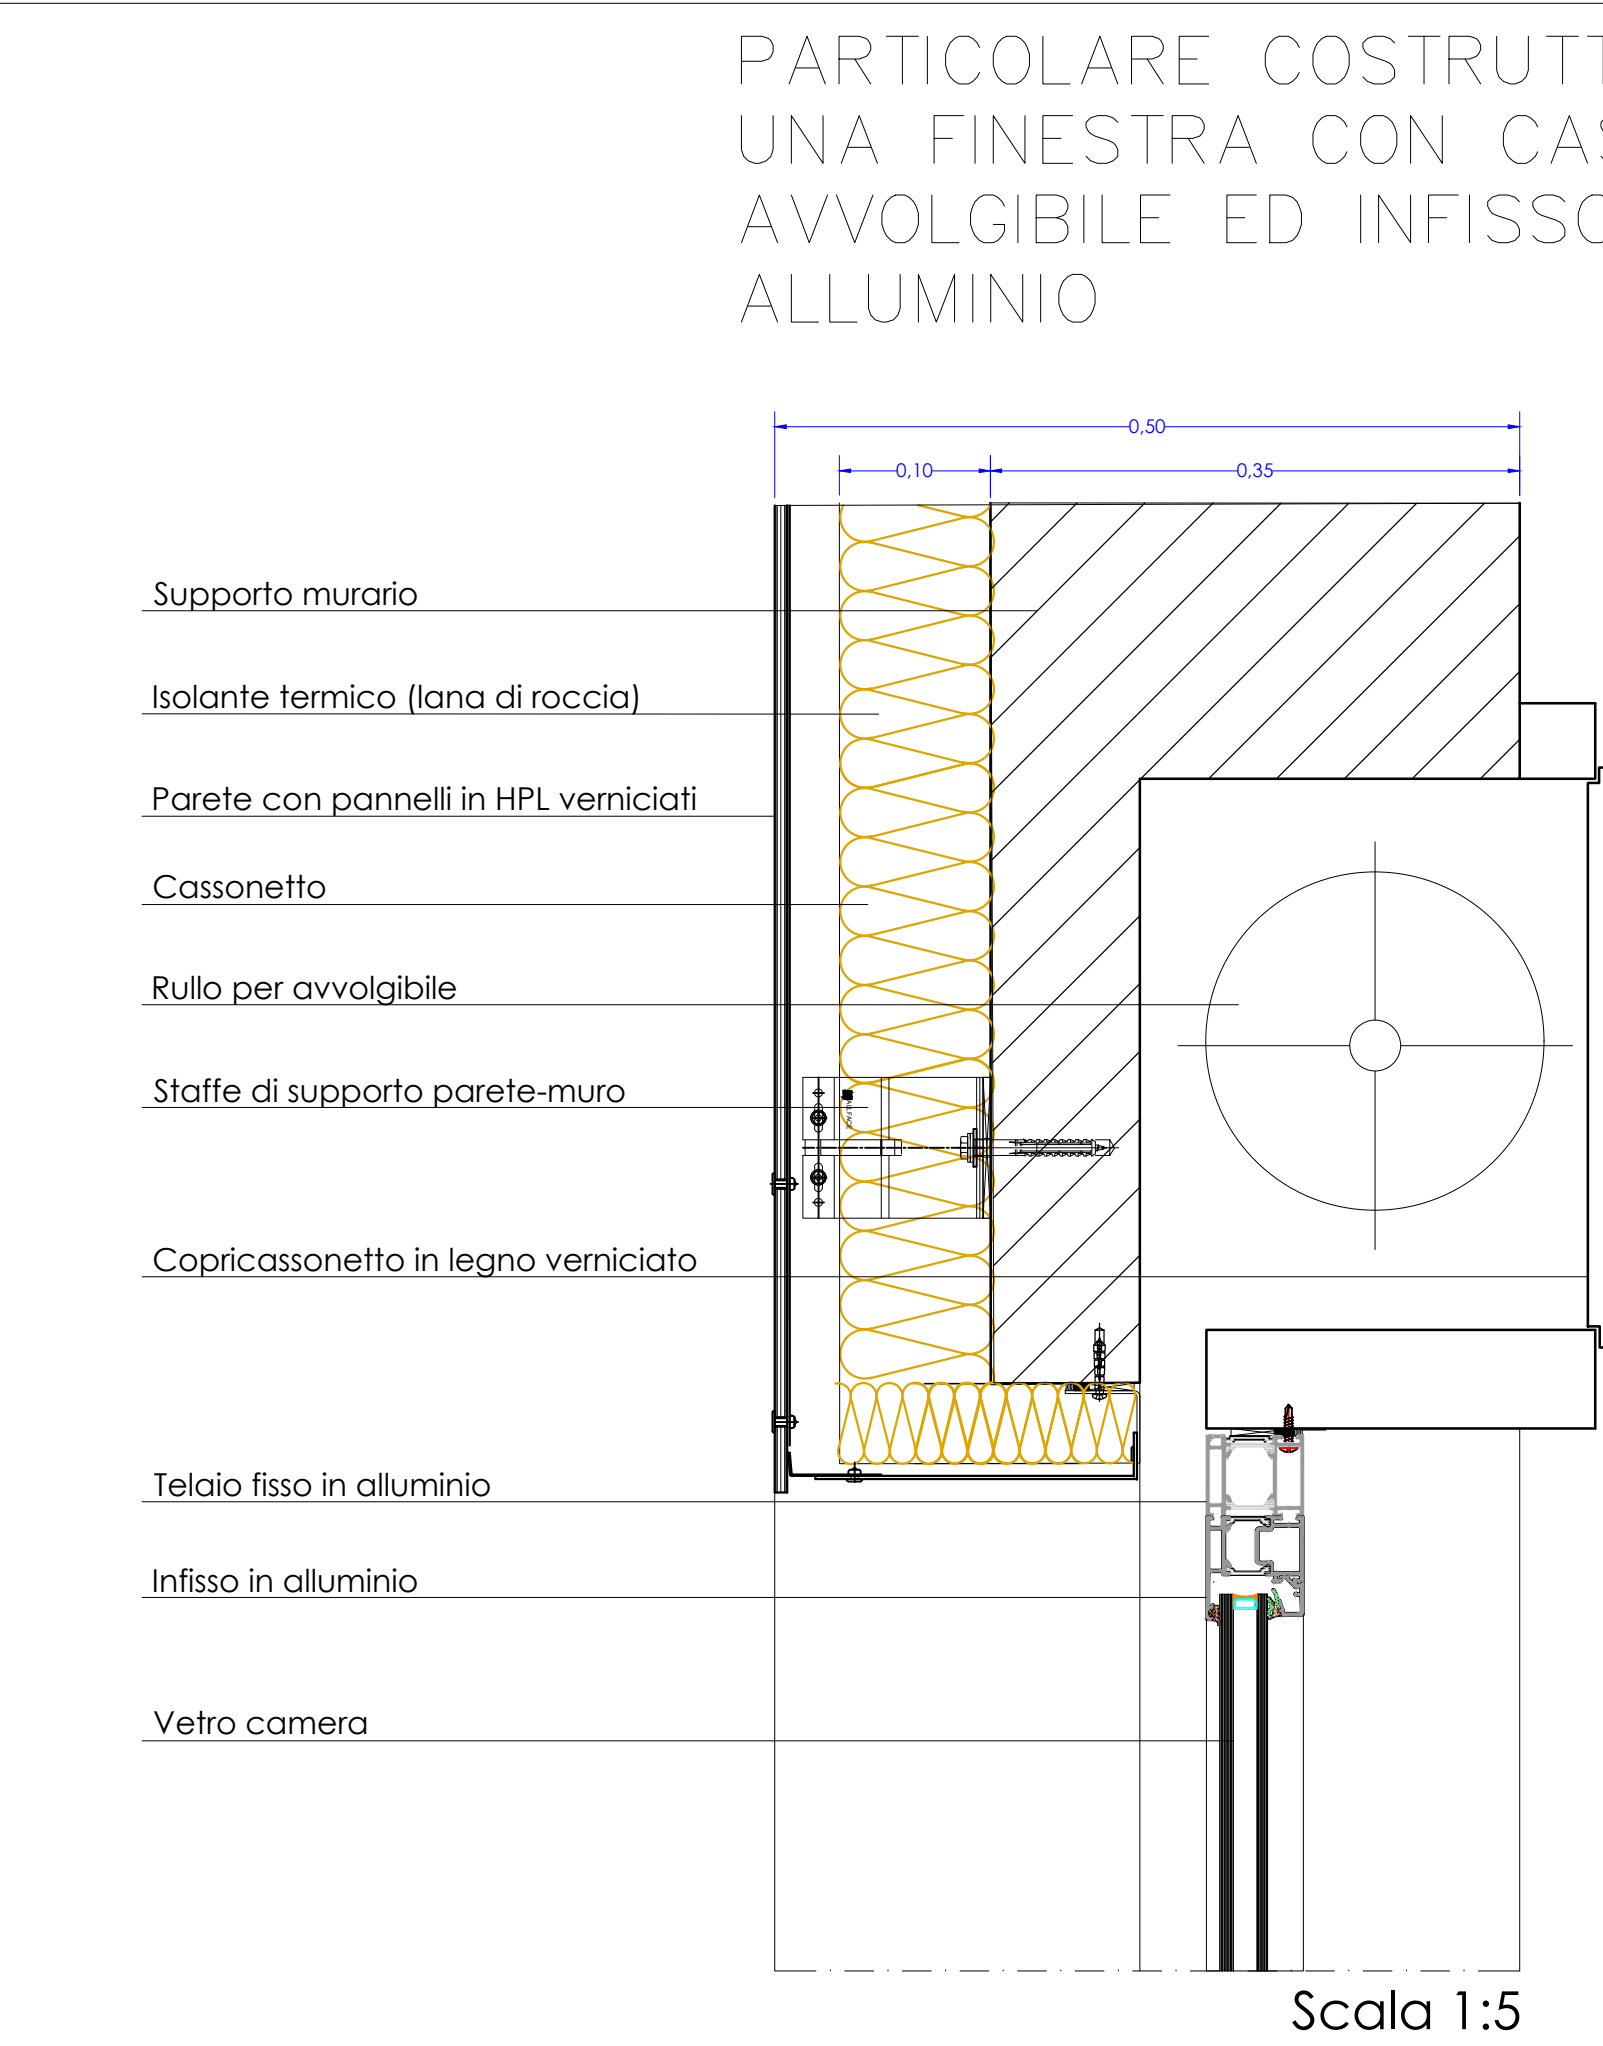

Scala 1:5

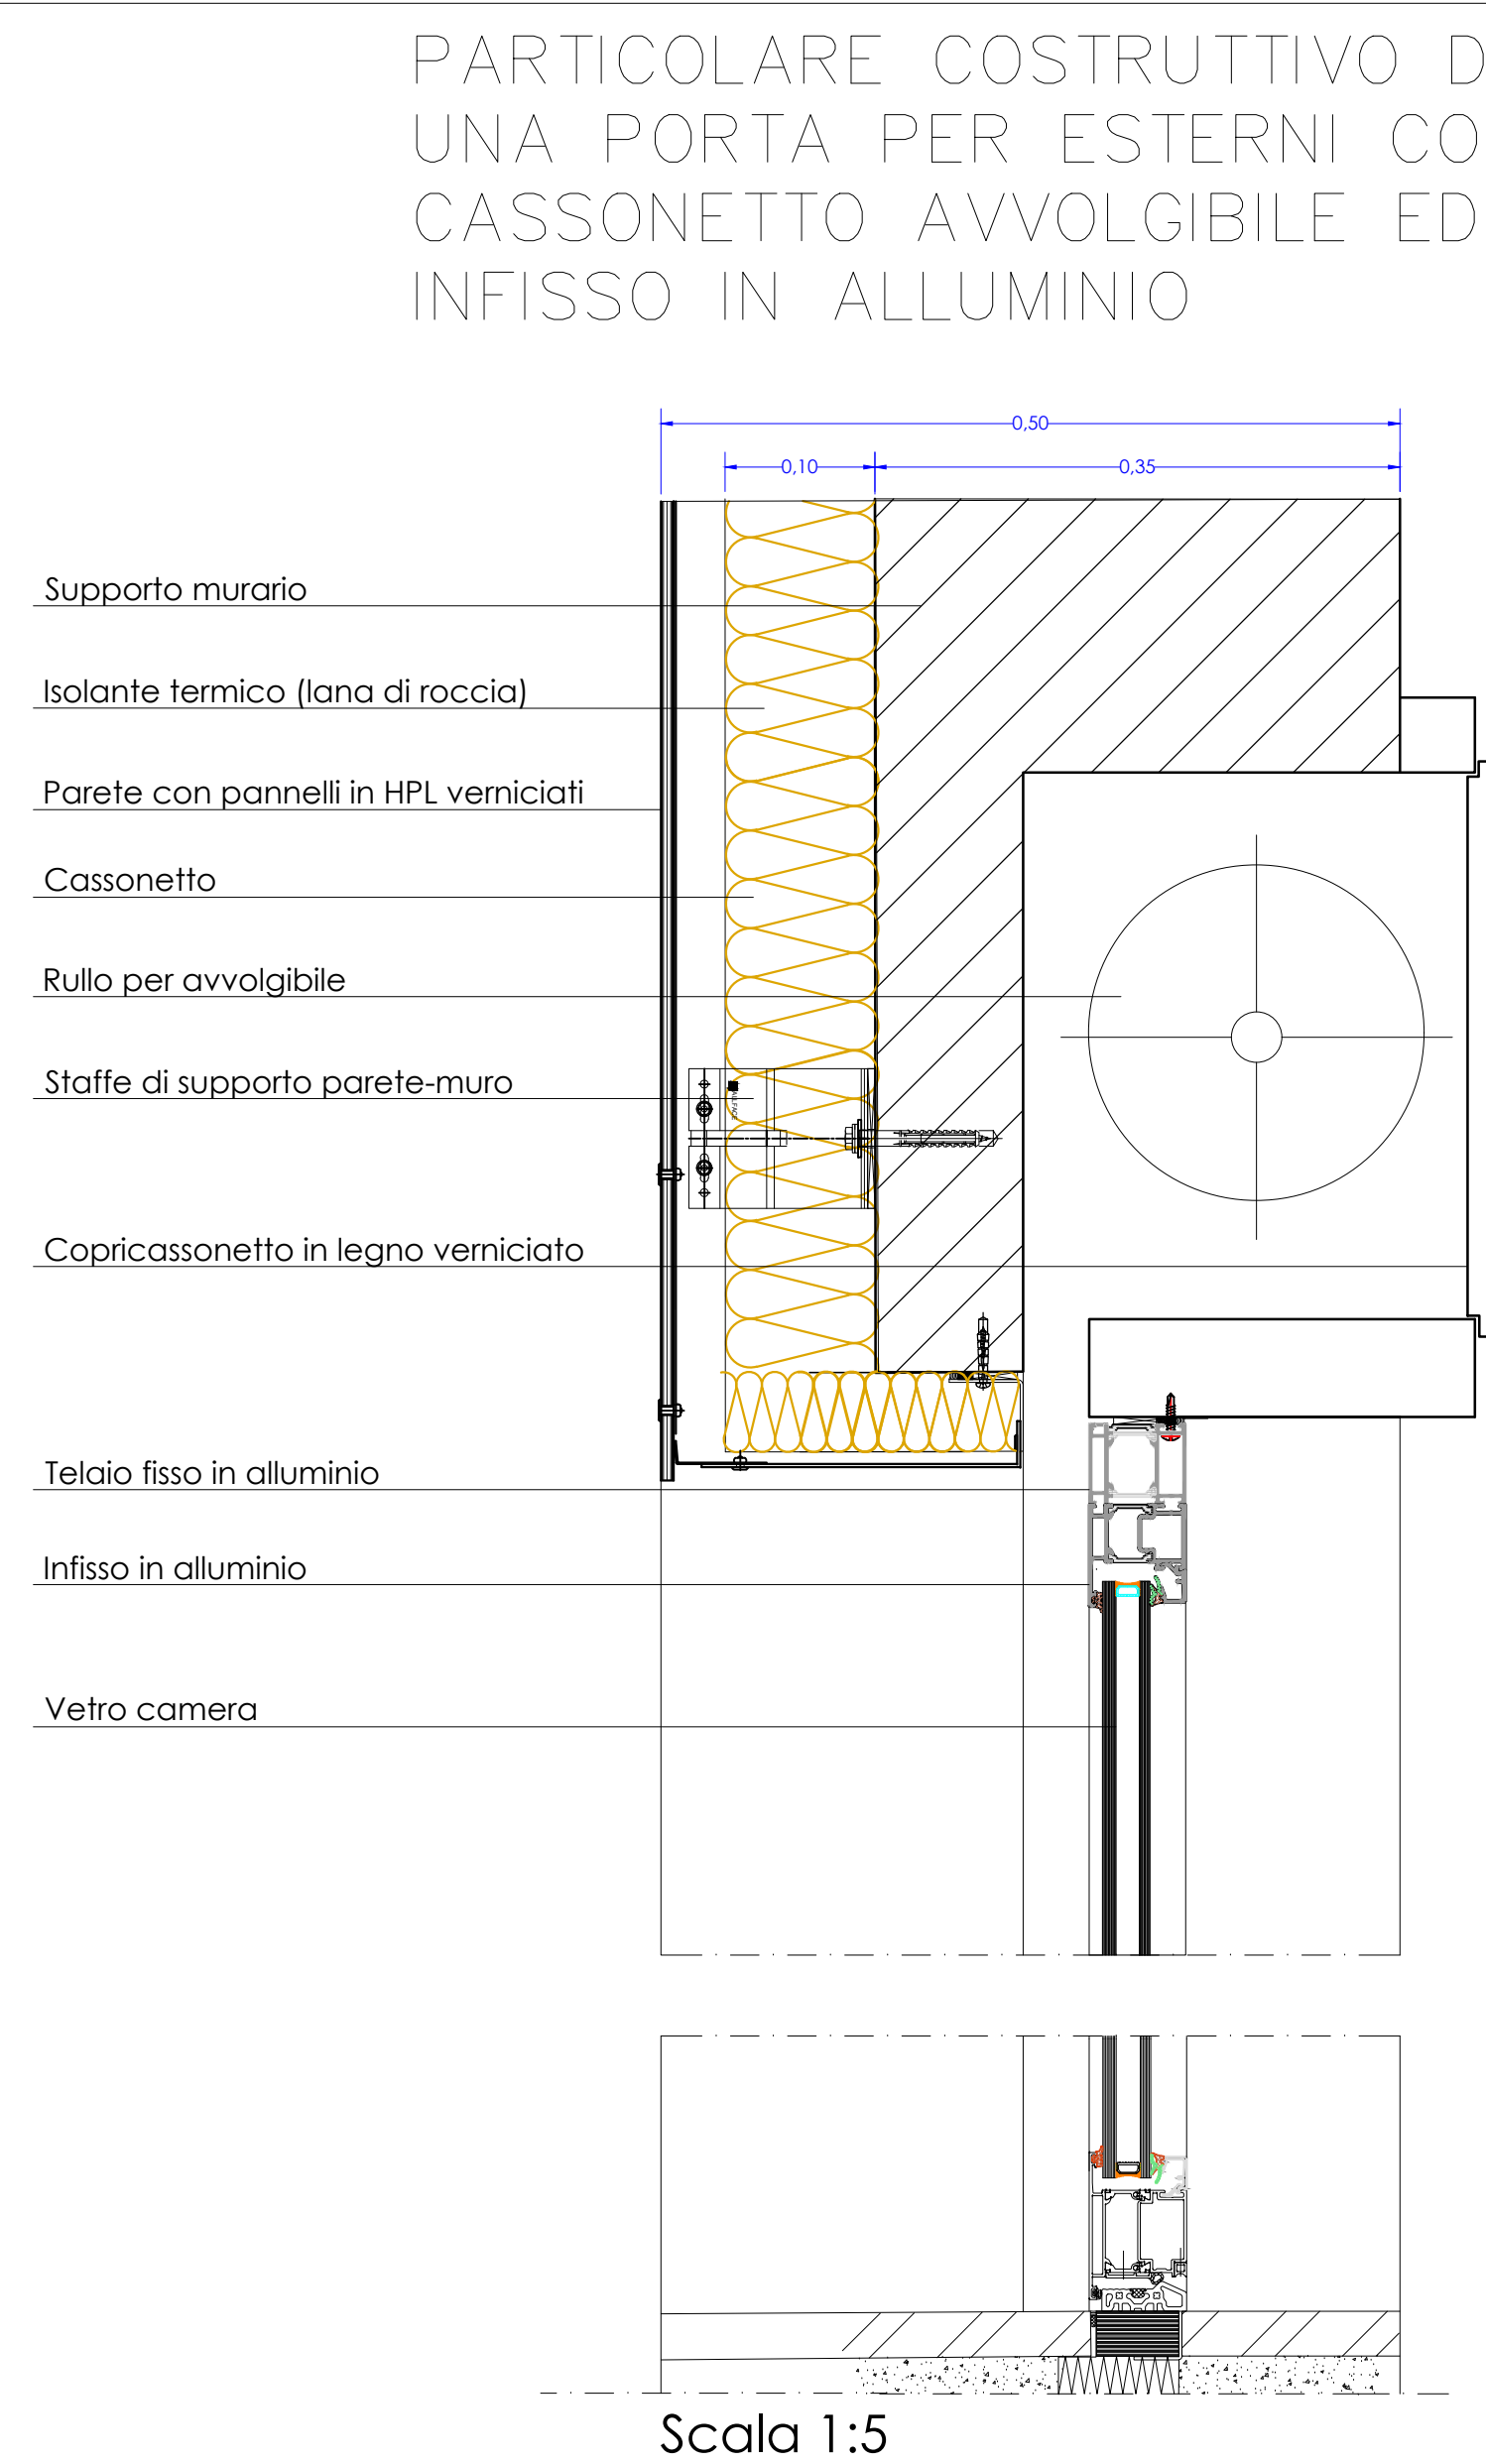

Scala 1:5

F1  Porta esterna a battente con cassonetto e avvolgibile

F2  Finestra a battente con cassonetto e avvolgibile