



REGIONE SICILIA
COMUNE DI ROSOLINI
LIBERO CONSORZIO DI SIRACUSA



Intervento di manutenzione straordinaria della Via Roma, Via San Francesco e Via Sacro Cuore con rifacimento del manto stradale, dell'illuminazione pubblica e degli impianti tecnologici (idrico, fognario ed elettrico)
PROGETTO ESECUTIVO


TAV.	DATA	ELABORATO
T.2		Schema a blocchi
SCALA		




Progettista	RUP
Arch. Giovanni Calabrese	Geom. Salvatore Speranza

Visti ed Approvazioni	
-----------------------	--


SCHEMA A BLOCCHI IMPIANTO ZONA A-D

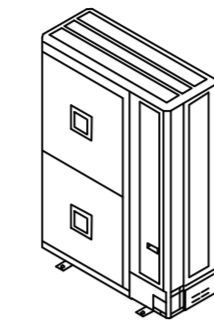


SISTEMA-ZONA AD
 Raffrescamento: 13.1kW
 Riscaldamento: 14.0kW

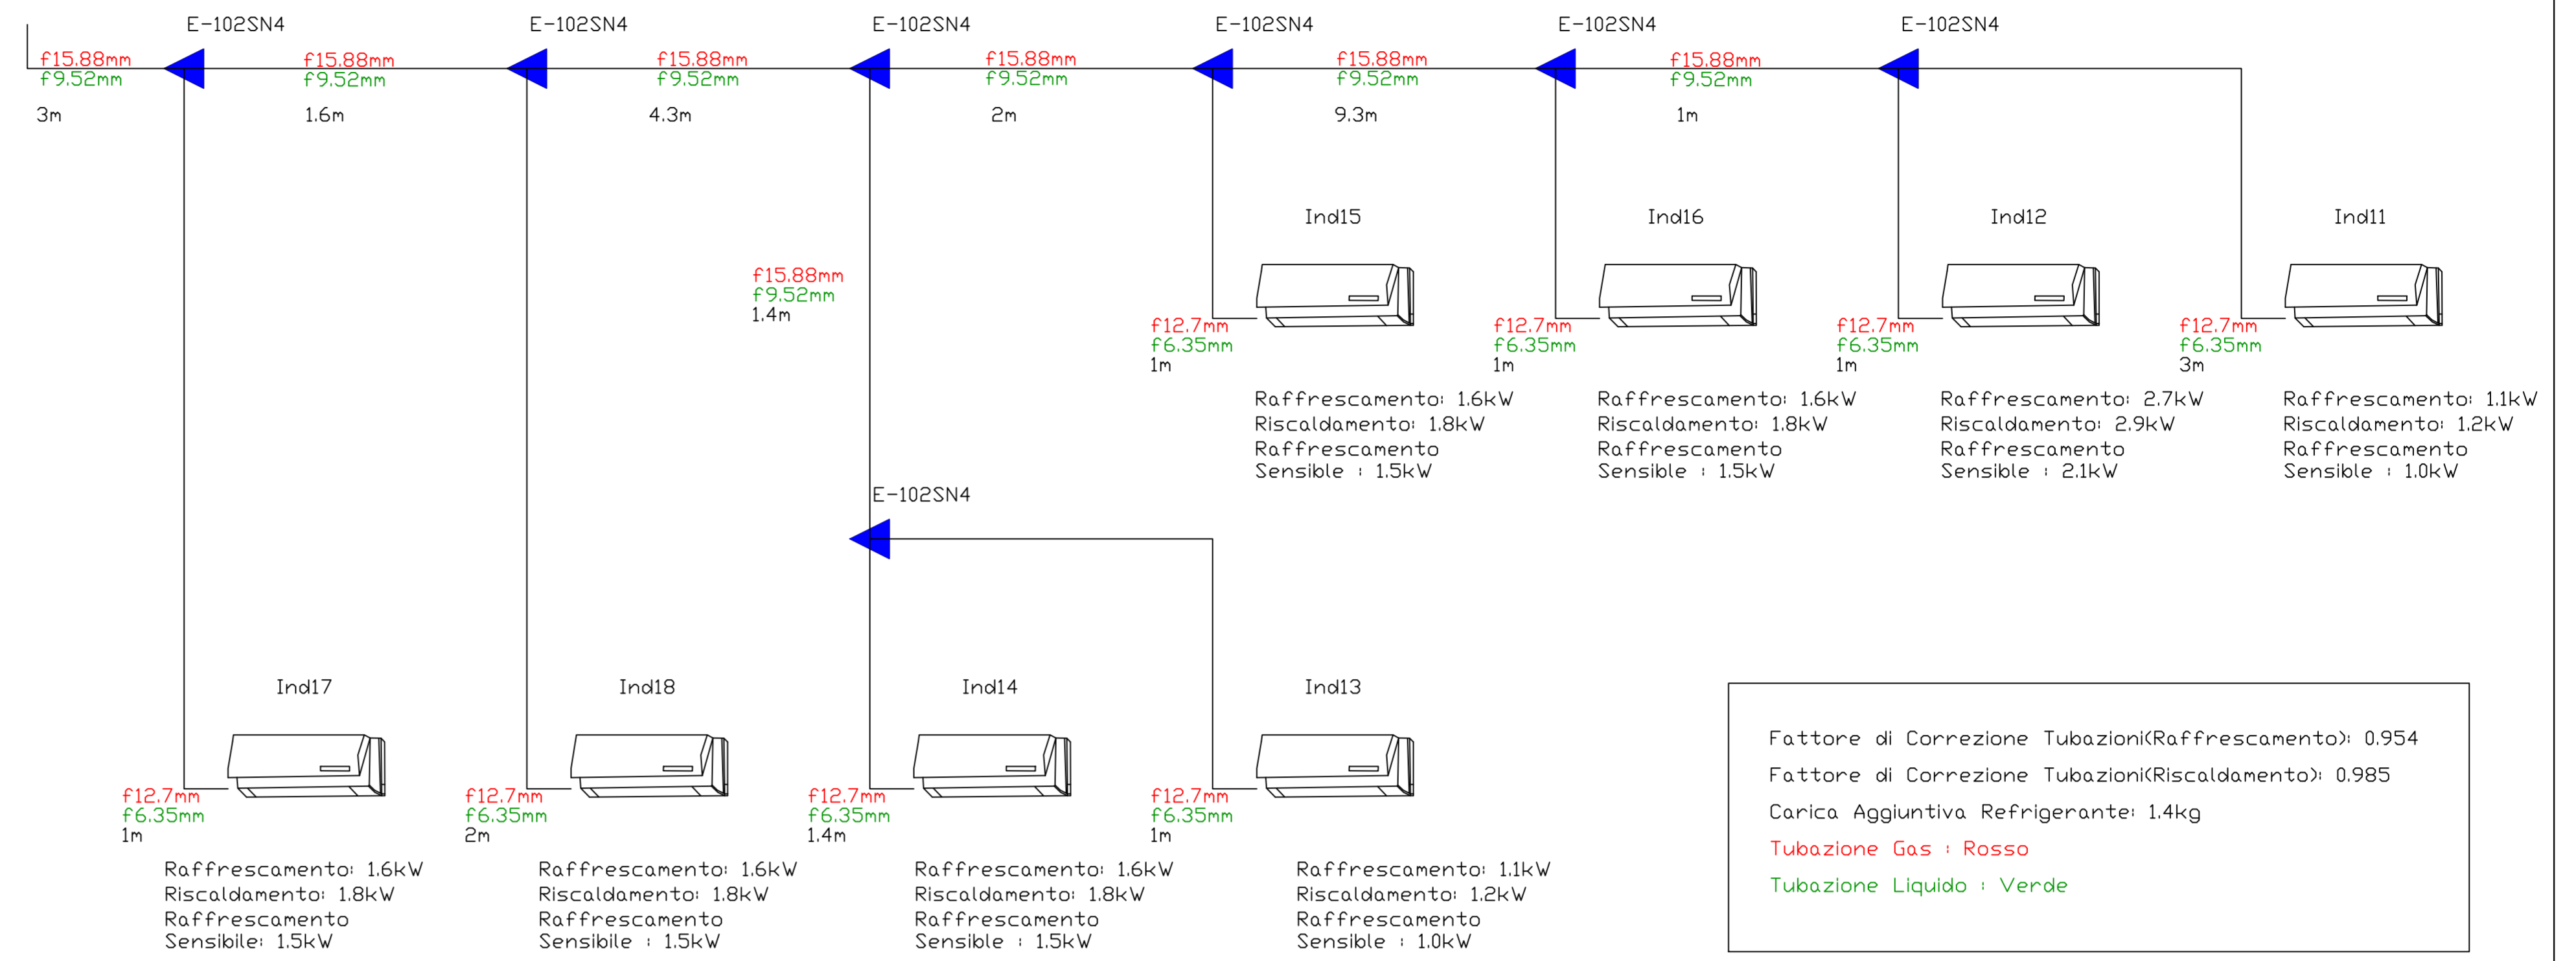


SCHEMA A BLOCCHI IMPIANTO ZONA C

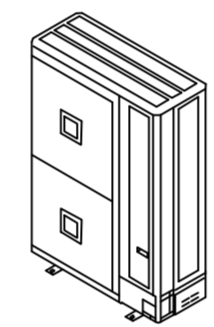

SISTEMA-ZONA C
 Raffrescamento: 17.3kW
 Riscaldamento: 19.1kW

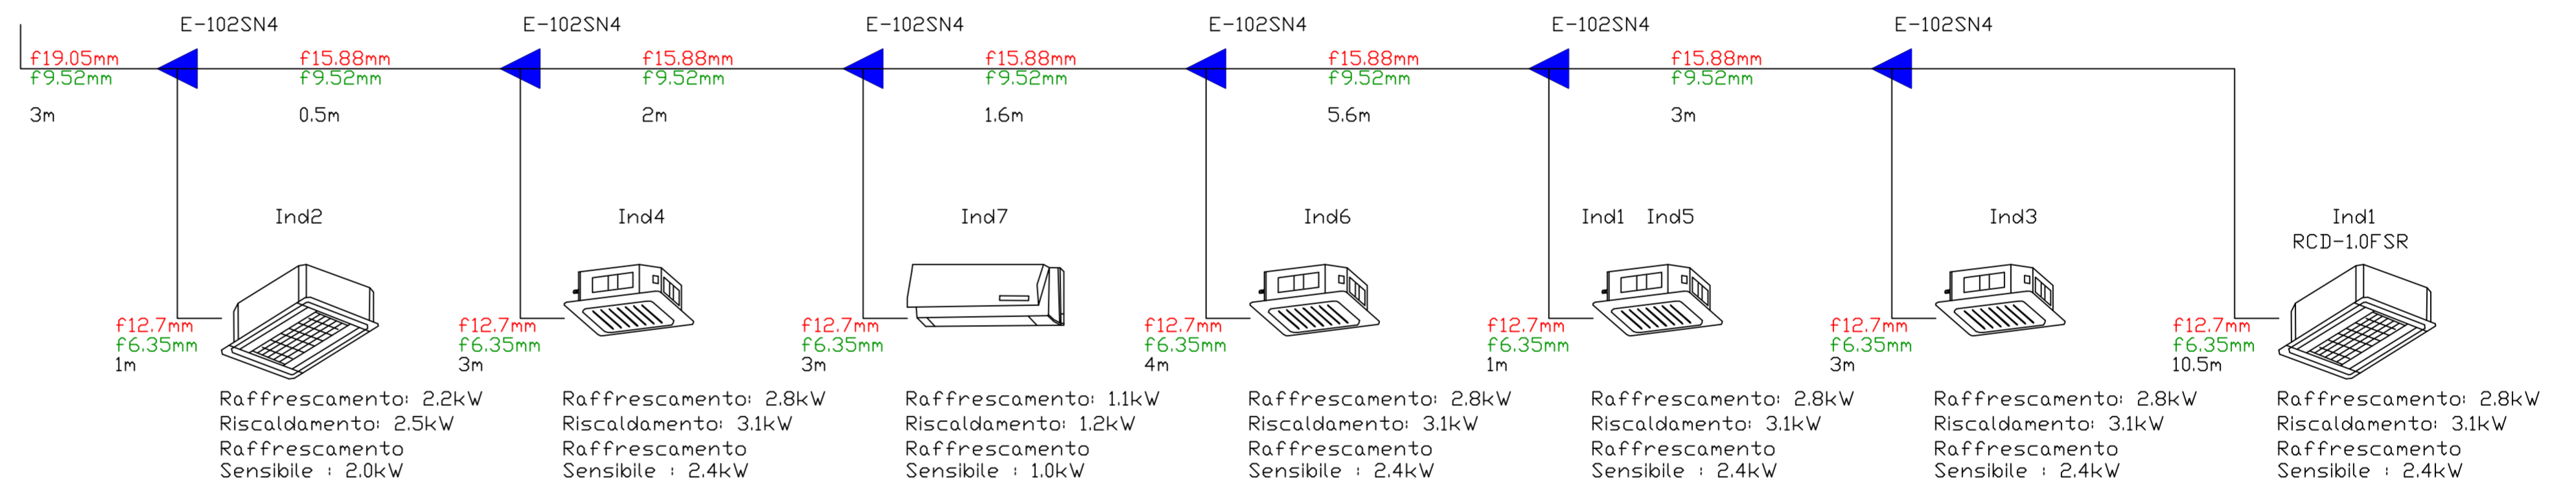

SCHEMA A BLOCCHI IMPIANTO ZONA B

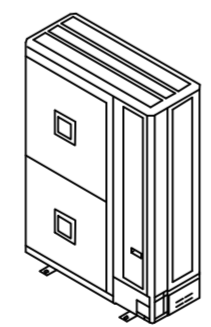

SISTEMA-ZONA B
 Raffrescamento: 8.7kW
 Riscaldamento: 9.6kW

