





Particolare linee

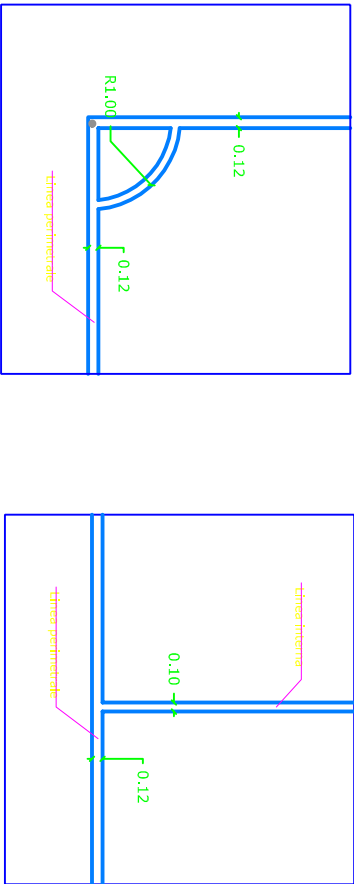

Particolare area tecnica

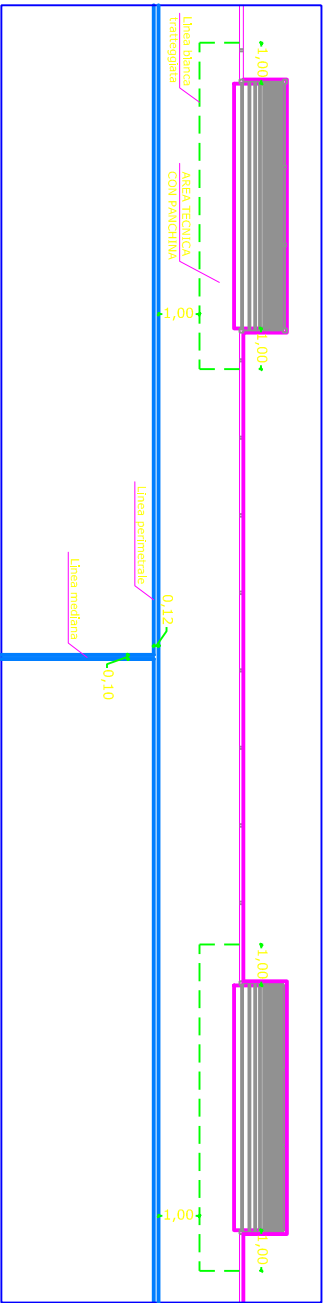

Particolare porta

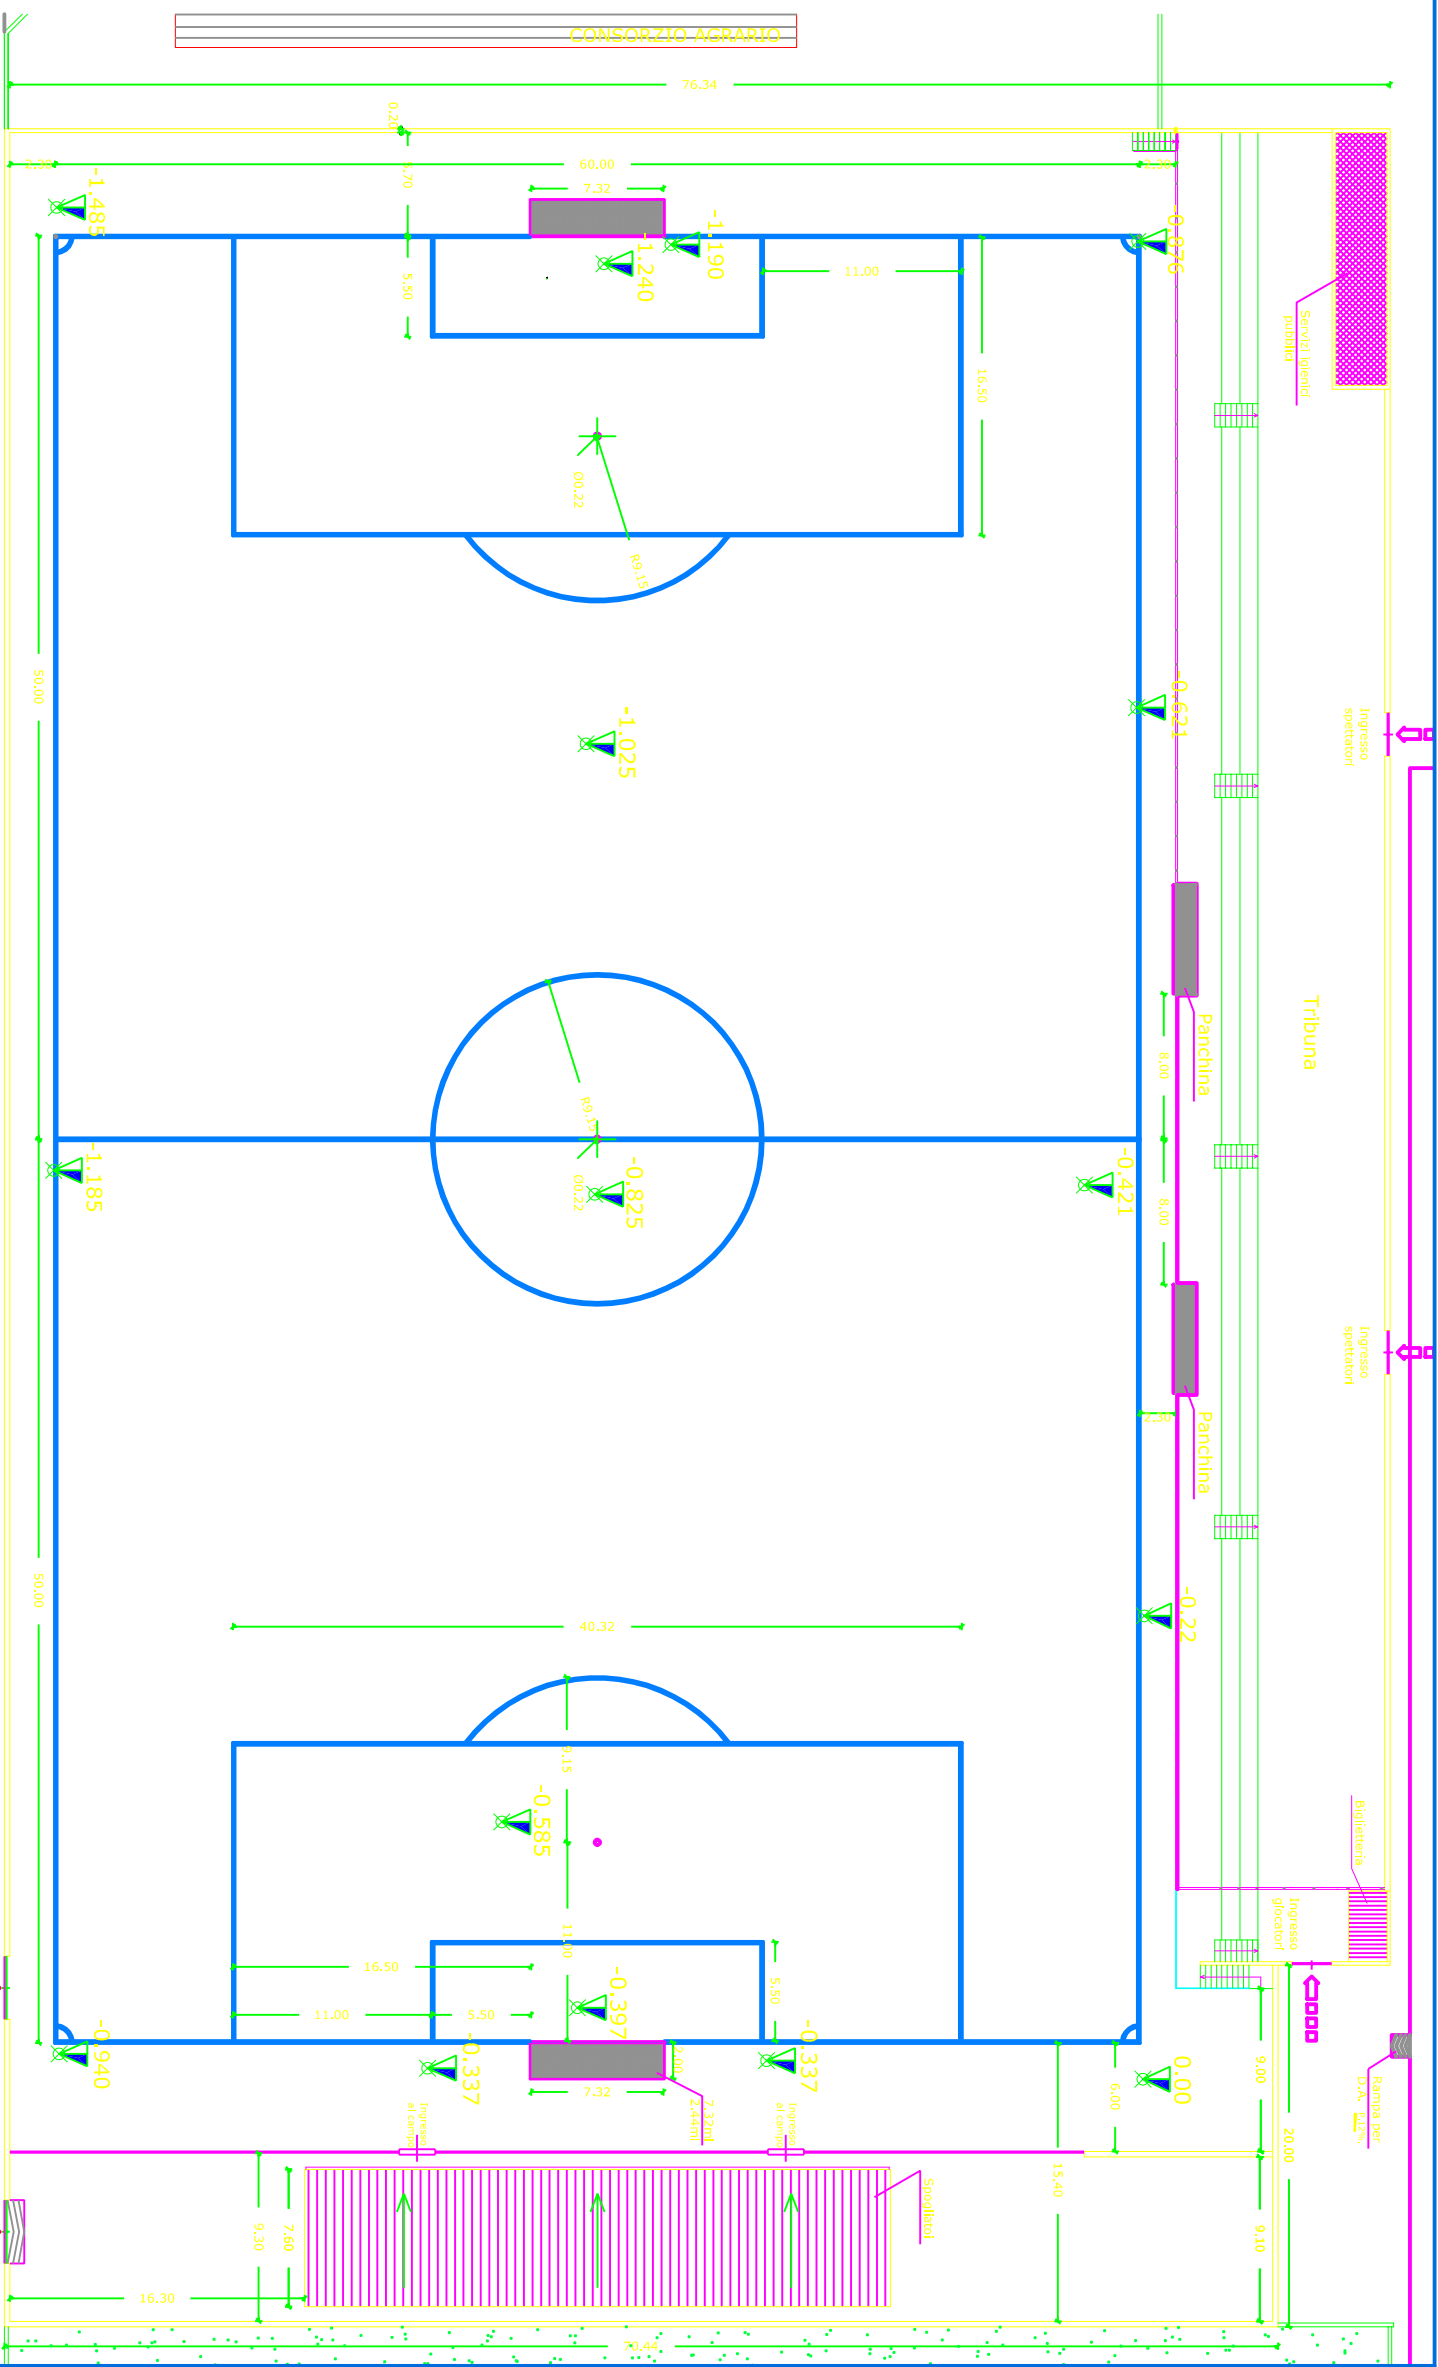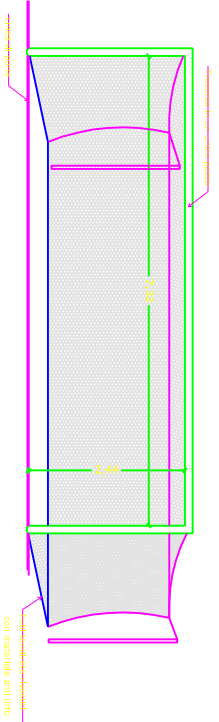

S. S. 1 1 5

PLANIMETRIA CAMPO SPORTIVO DI ROSOLINI

Piano quotato - Stato di fatto

Provincia Regionale di Siracusa  
COMUNE DI ROSOLINI

TITOLO:  
PROGETTO RELATIVO ALLA REALIZZAZIONE  
DEL TAPPETO IN ERBA SINTETICA NELLO  
STADIO COMUNALE

COMMITTENTE:  
COMUNE DI ROSOLINI

UBICAZIONE:  
S.S. 115

ELABORATI:  
PIANO QUOTATO

- Stato di fatto -

Data: Rosolini 24/10/2011

App.: Arch. Michele GRANI


Collaboratori: Il Progettista

Arch. Giovanni VINDICINI

Timbro

Scala  
1:200

TAVOLA  
A3

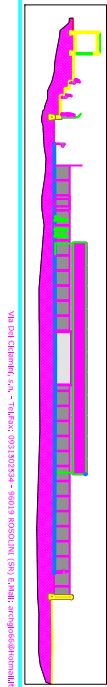

Mapa del Comune di Siracusa - Provincia Regionale di Siracusa - Comune di Rosolini - S.S. 115 - Piano quotato - Stato di fatto