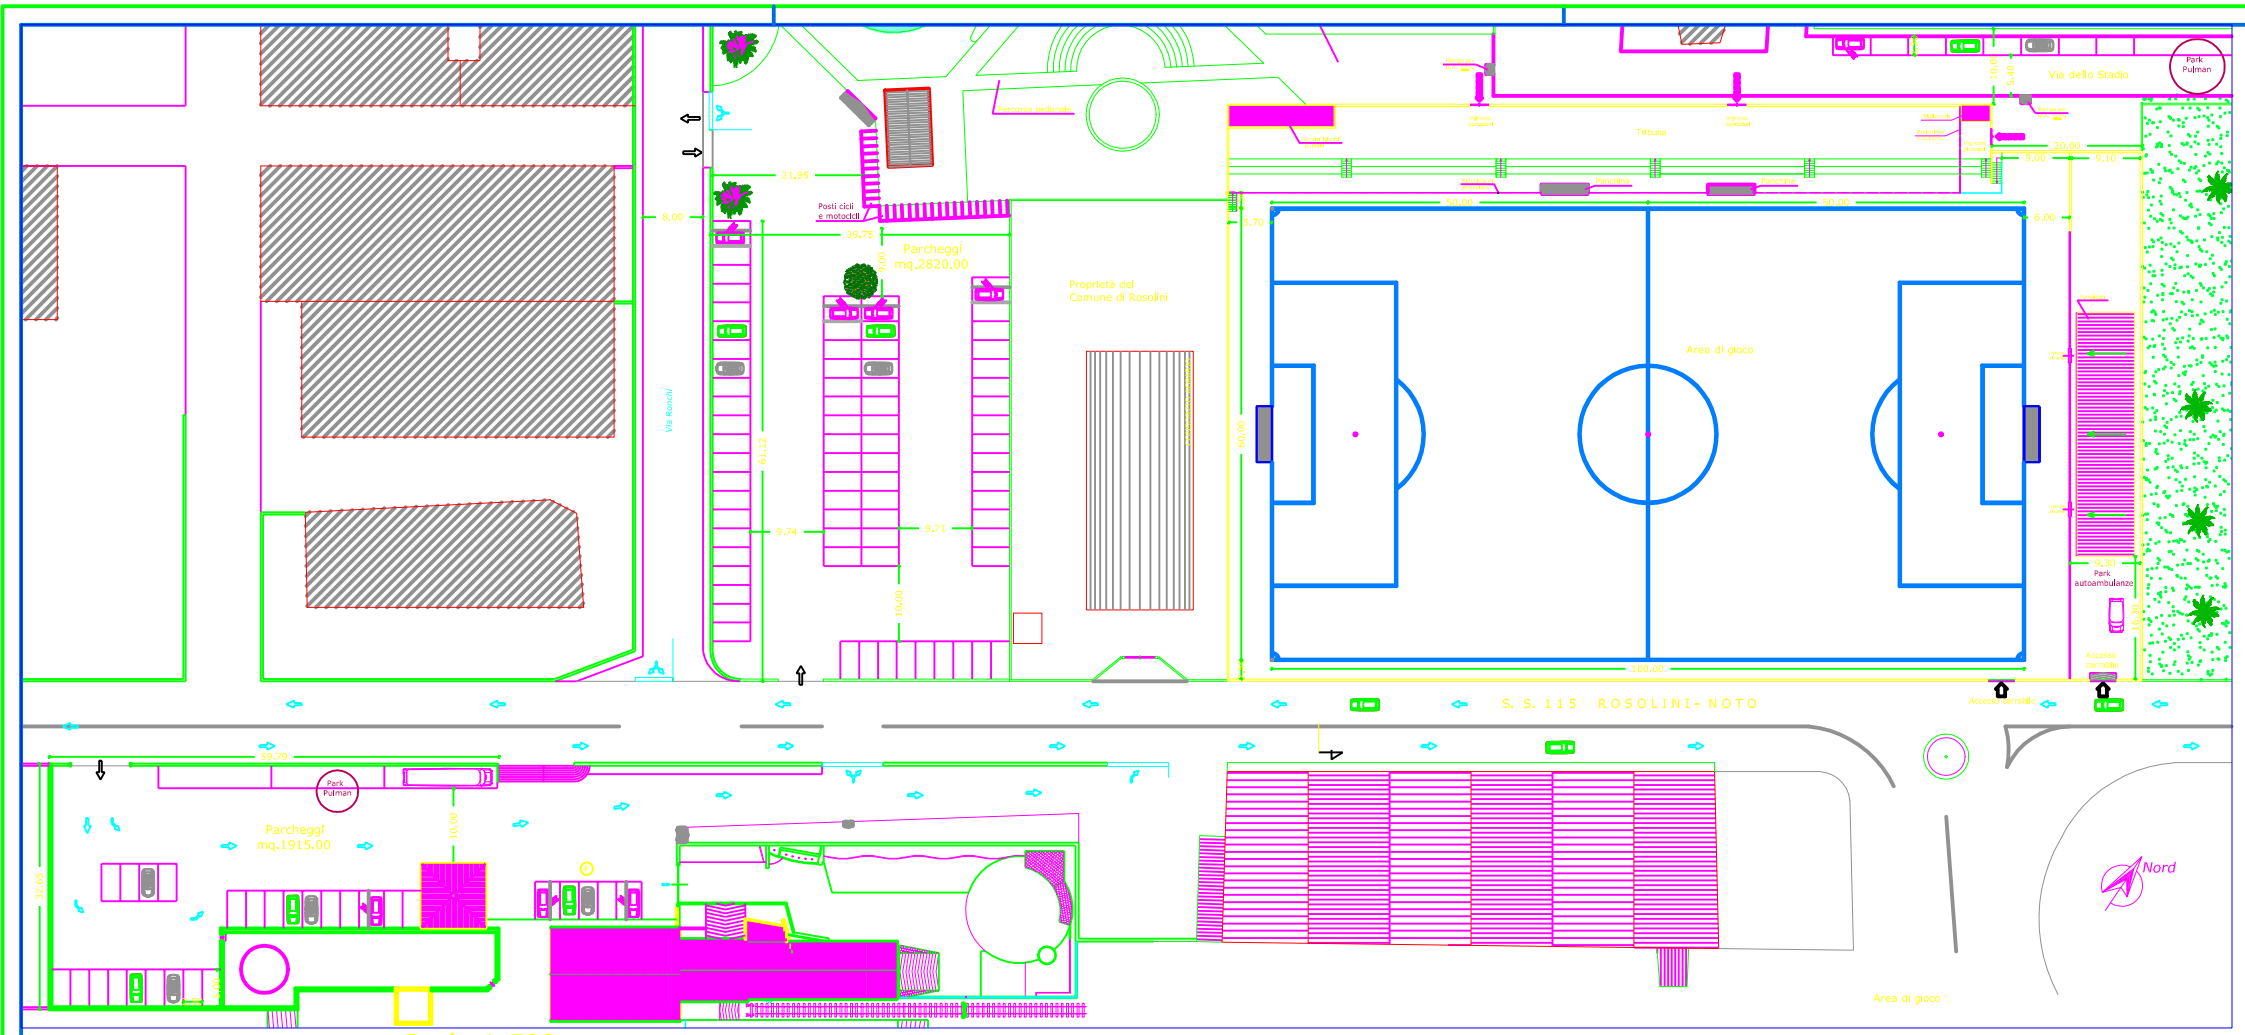

AREA INTERVENTO Scala 1:500

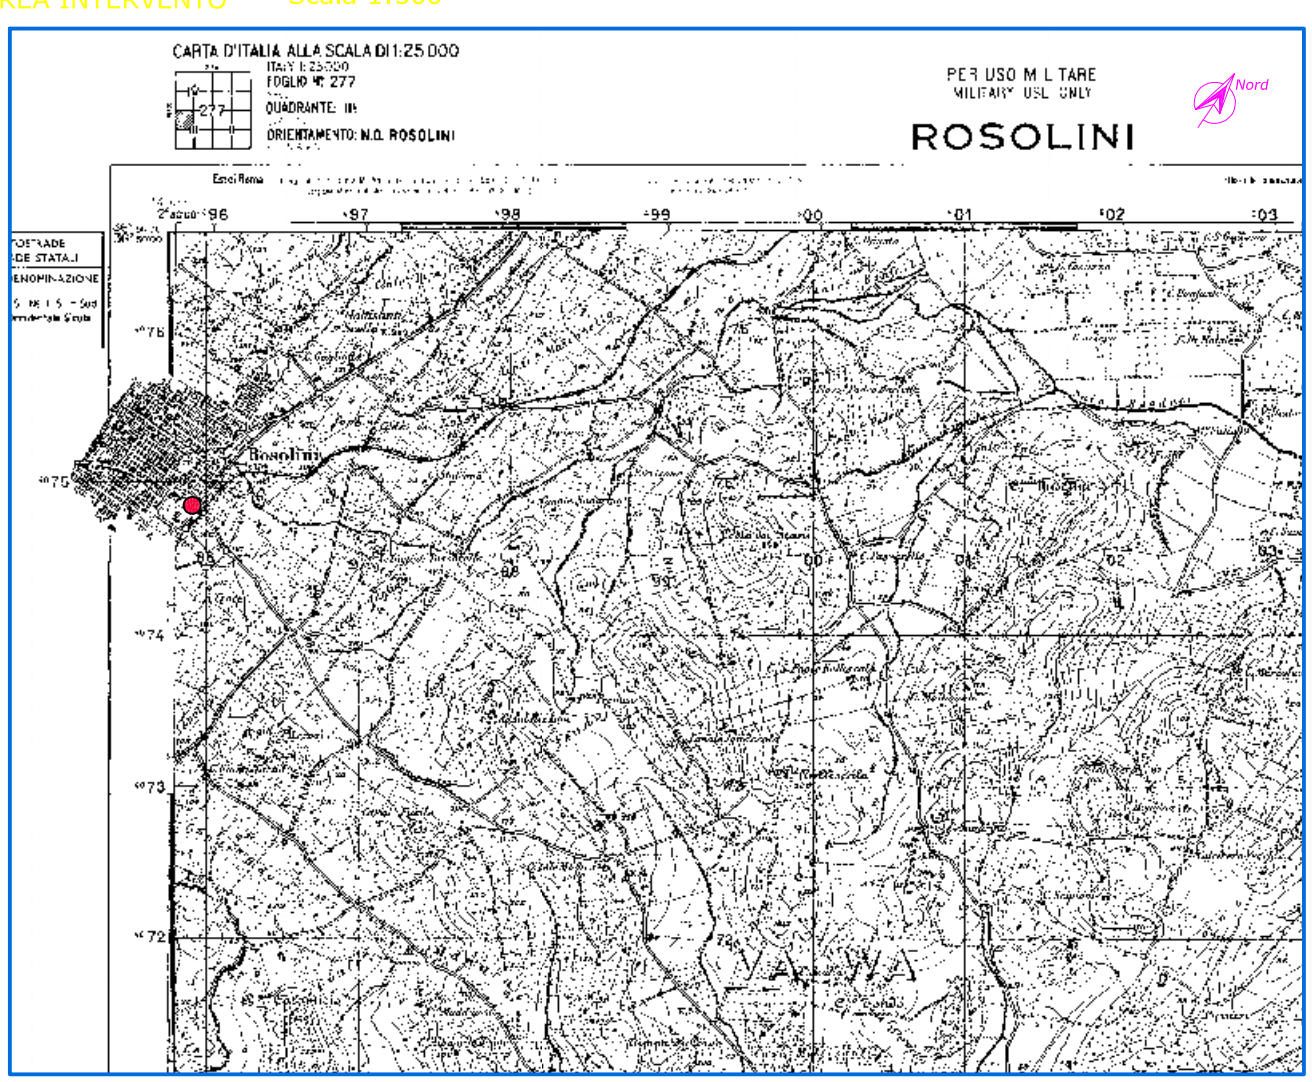

COROGRAFIA I.G.M. Scala 1:25.000

CARTOGRAFIA

STRALCIO P.R.G. Scala 1:2000 LOCALIZZAZIONE INTERVENTO

Nord

Provincia Regionale di Siracusa

COMUNE DI ROSOLINI

TITOLO: PROGETTO RELATIVO ALLA REALIZZAZIONE DEL TAPPETO IN ERBA SINTETICA NELLO STADIO COMUNALE

COMMITTENTE: COMUNE DI ROSOLINI

UBICAZIONE: S.S. 115

ELABORATI: INDIVIDUAZIONE CARTOGRAFICA E AREA DI INTERVENTO

Scala 1:500; 1:2000; 1:25000

TAVOLA A0

Data: Rosolini 24/10/2011

Agg.:

Collaboratori: Arch. Michele GIANNI'

Il Progettista Arch. Giovanni VINDIGNI

Timbro

Via Dei Ciclamini, s.n. - Tel-Fax: 0931502534 - 96019 ROSOLINI (SR) E-Mail: archglo66@Hotmail.it