


S. S. 115 Rosolini-Noto

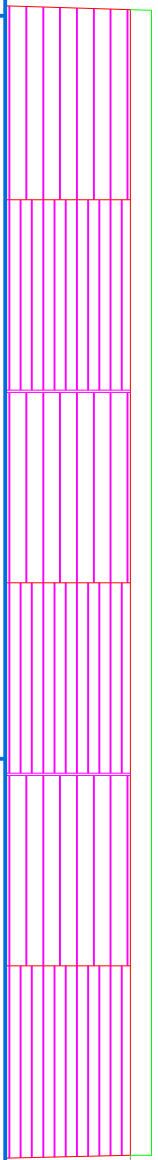

PLANIMETRIA CAMPO SPORTIVO DI ROSOLINI  
Schema di Irrigazione

Provincia Regionale di Siracusa

COMUNE DI ROSOLINI

TITOLO:

PROGETTO RELATIVO ALLA REALIZZAZIONE DEL TAPPETO IN ERBA SINTETICA NELLO STADIO COMUNALE

COMMITTENTE:

COMUNE DI ROSOLINI

UBICAZIONE:

S.S. 115

ELABORATI:

SCHEMA DI IRRIGAZIONE

Data: Rosolini 24/10/2011

A99:

Collaboratori:  
Arch. MICHAEL GIANNI

Il Progettista:  
Arch. Giovanni VINCIGUERRI

Scala:  
1:200

TRAVOLA  
A6

Tiratura

40 Via dell'Industria, s.n.c. - Tel.0931-511312324 - 95019 ROSOLINI (SR) - Email: info@progettosiracusa.it