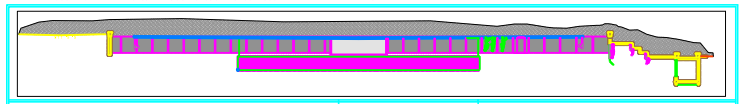

Via Dei Ciliamenti, s.n. - Tel./Fax: 0931.920534 - 96019 ROSOLINI (SR) E.Mail: arch.gdg66@hotmail.it

TITOLO:
PROGETTO RELATTIVO ALLA REALIZZAZIONE
DEL TAPPETO IN ERBA SINTETICA NELLO
STADIO COMUNALE

COMMITTENTE:
COMUNE DI ROSOLINI

UBICAZIONE:
S.S. 115

ELABORATI:
SERVIZI IGIENICI PUBBLICI
Piante - Prospetti - Sezione
VERIFICA VISIBILITA'

Scala:
1:50; 1:100

TAVOLA
A9

Data: Rosolini 24/10/2011

Agg.:

Collaboratori:
Il Progettista
Arch. Giovanni VINCIGNI

Arch. Michele GIANNI'

Timbro

COMUNE DI ROSOLINI
Provincia Regionale di Siracusa

PIANTA PIANO TERRA

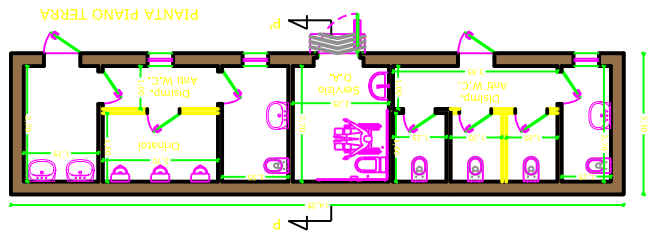

PIANTA PIANO COPERTURA

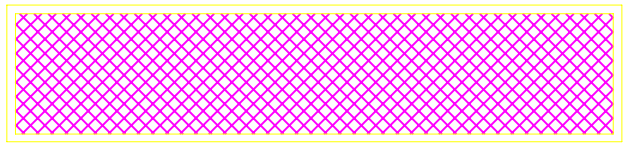

PROSPETTO Prindipale

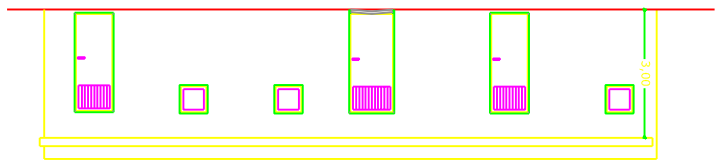

SEZIONE P-P'

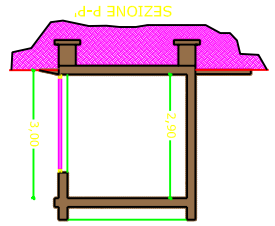

PROSPETTO Laterale

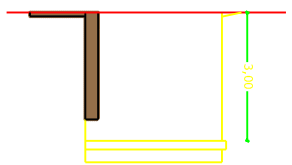

SERVIZI IGIENICI PUBBLICI Scala 1:100

Scala 1:50

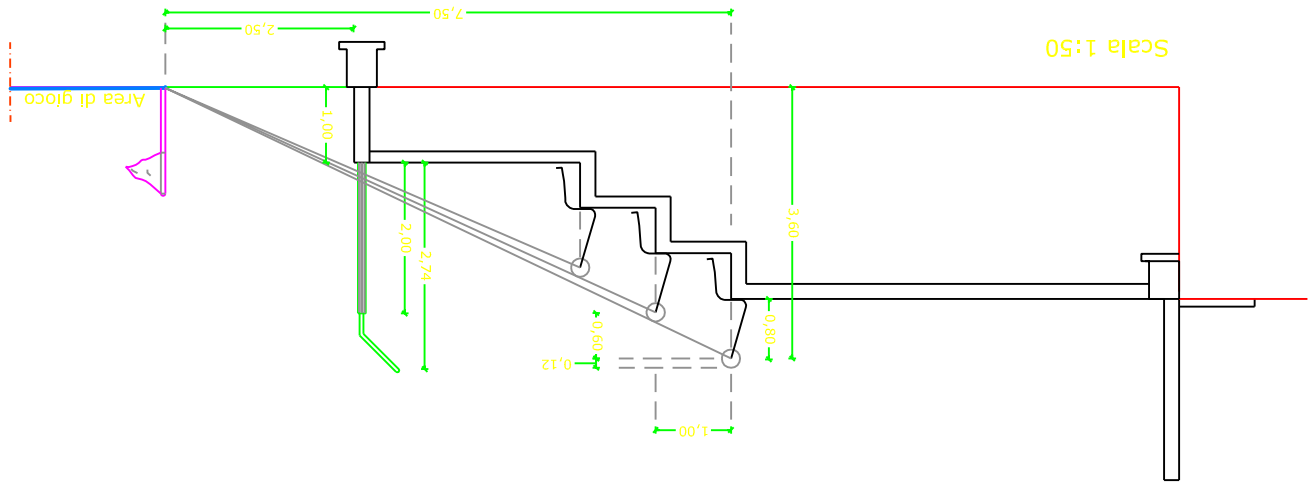

Scala 1:100

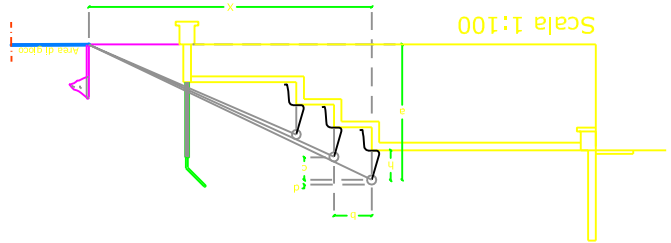

VERIFICA VISIBILITA'

$$x = \frac{a \times b}{c - d} \qquad X = \frac{3{,}60 \times 1{,}00}{0{,}60 - 0{,}12} = 7{,}50$$