

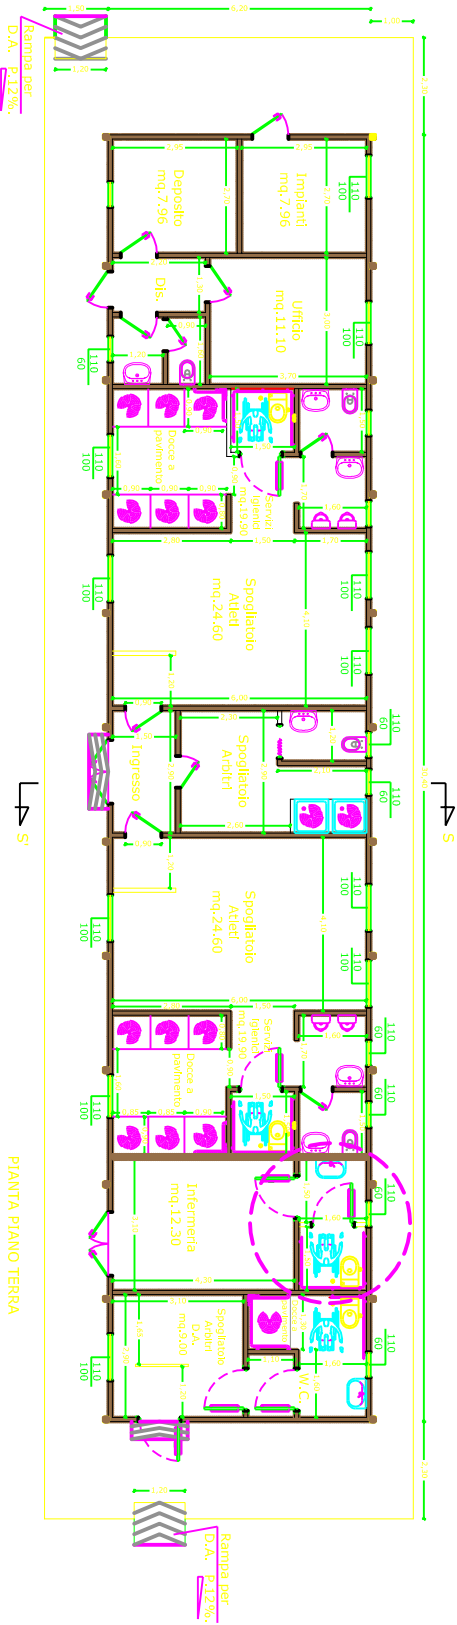
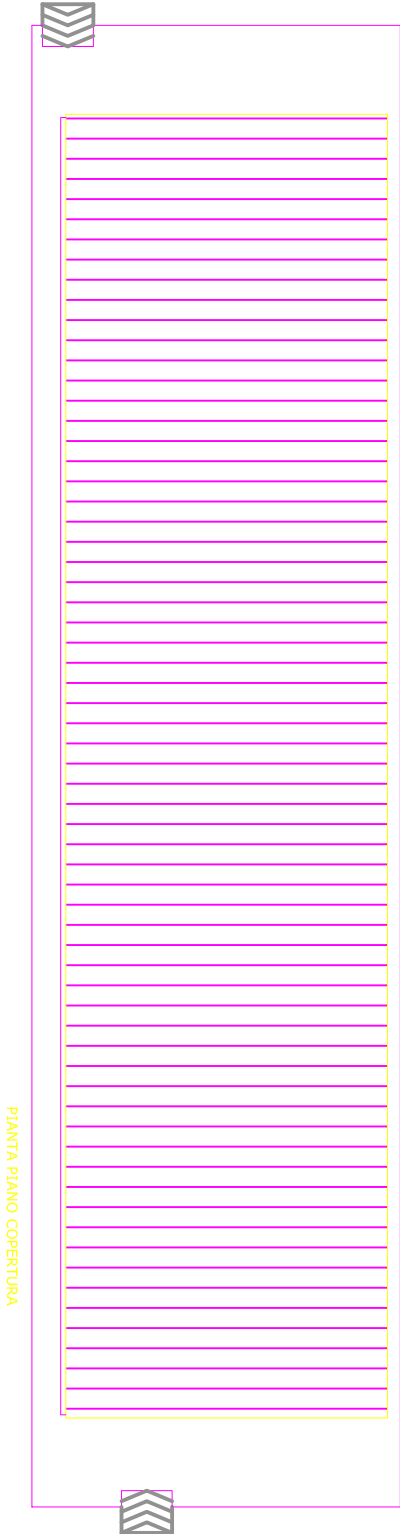
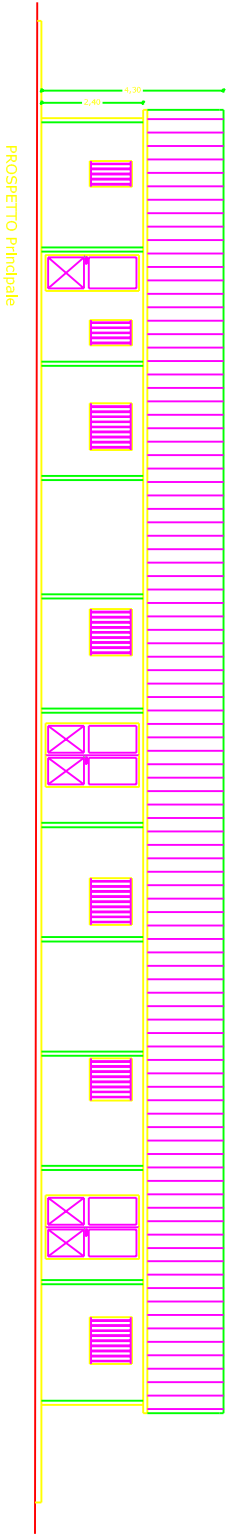
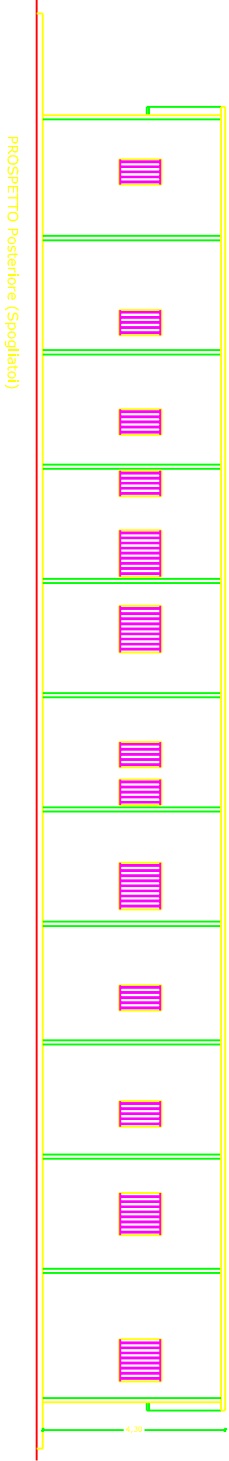


SPOGLIATOI    Scala 1:100

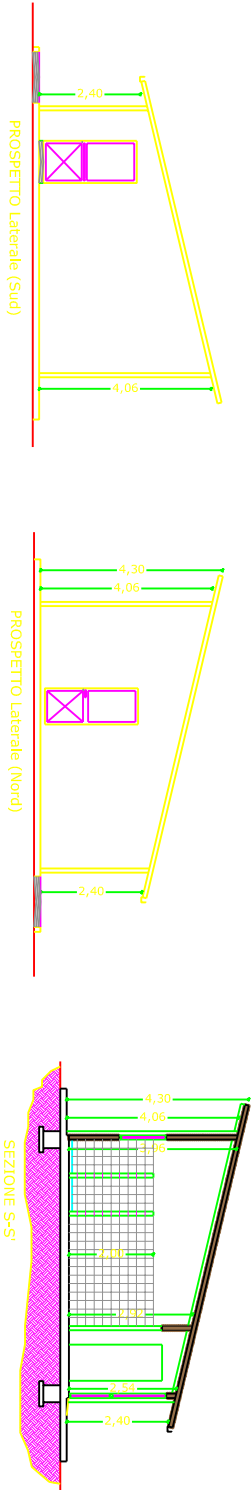

Particolare fruibilità del bagno infermeria per utenti D.A.  
Scala 1:20

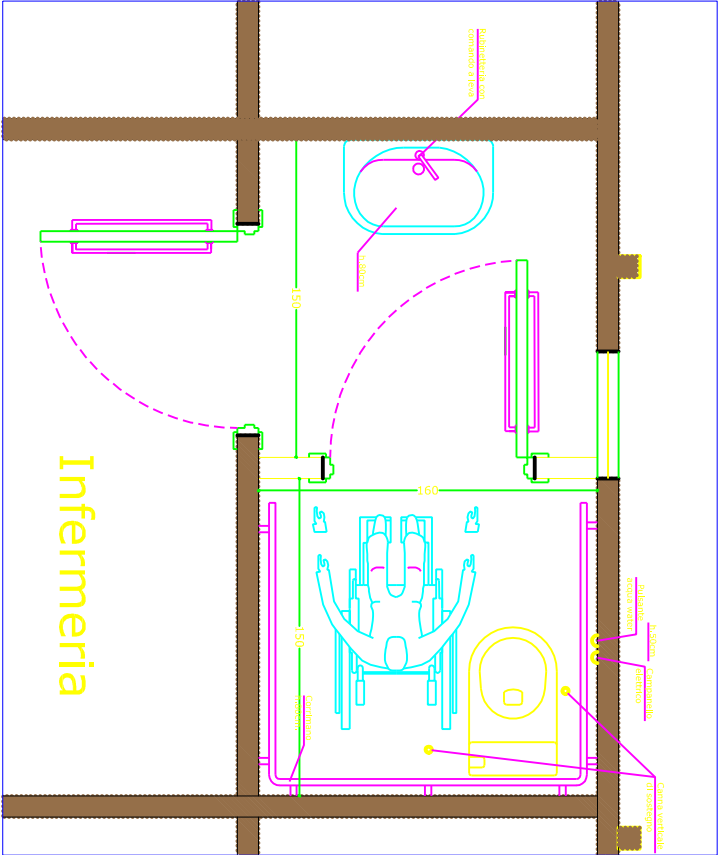

Provincia Regionale di Siracusa			
COMUNE DI ROSOLINI			
TITOLO: PROGETTO RELATIVO ALLA REALIZZAZIONE DEL TAPPETO IN ERBA SINTETICA NELLO STADIO COMUNALE			
COMMITTENTE:	COMUNE DI ROSOLINI		
UBICAZIONE:	S.S. 115		
ELABORATI:	SPOGLIATOI		Scala
Piante - Prospetti - Sezione		1:20; 1:100	
Data: Rosolini 24/10/2011	Collaboratori:	Il Progettista	
Agg.:	Arch. Michele GAVINI'		
		Arch. Giovanni VINDICINI	
