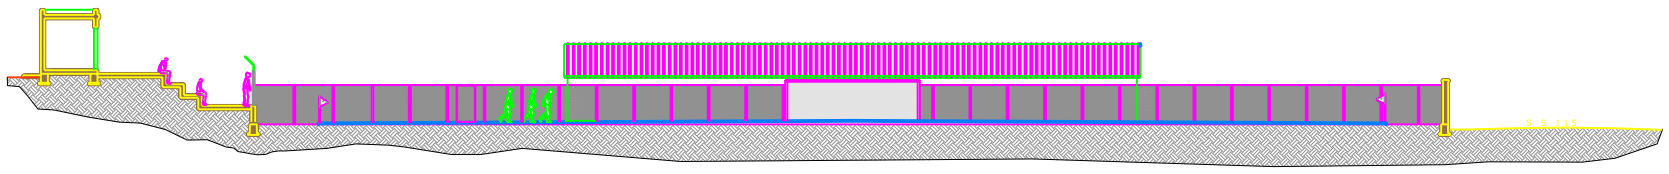

SEZIONE TRASVERSALE Scala 1:200

Verifica indici minimi parcheggi				
Superficie per parcheggio "Area verde"				
Superficie mista (50% pubblico 50% privato)				
SPETTATORI				SPT
Calcolo posti auto (indici)	SPT 1	3	Pos.	150,33
	1992,33 x	26	Pos.	38*5,67
Superficie per parcheggio "Area pallina n°"				
Superficie mista (50% pubblico 50% privato)				
Calcolo posti auto (indici)	SPT 1	66	Pos.	3,60
	960 x	66	Pos.	46,83
Superficie totale per parcheggio "Area verde e Area pallina n°"				
	38*5,67 +	46,83	totale Pos.	1,47,56
Superficie totale per parcheggi aggiuntivi previsti				1,32,00
Verifica Legge parcheggi (1,35 mq x 4.000 mq)				

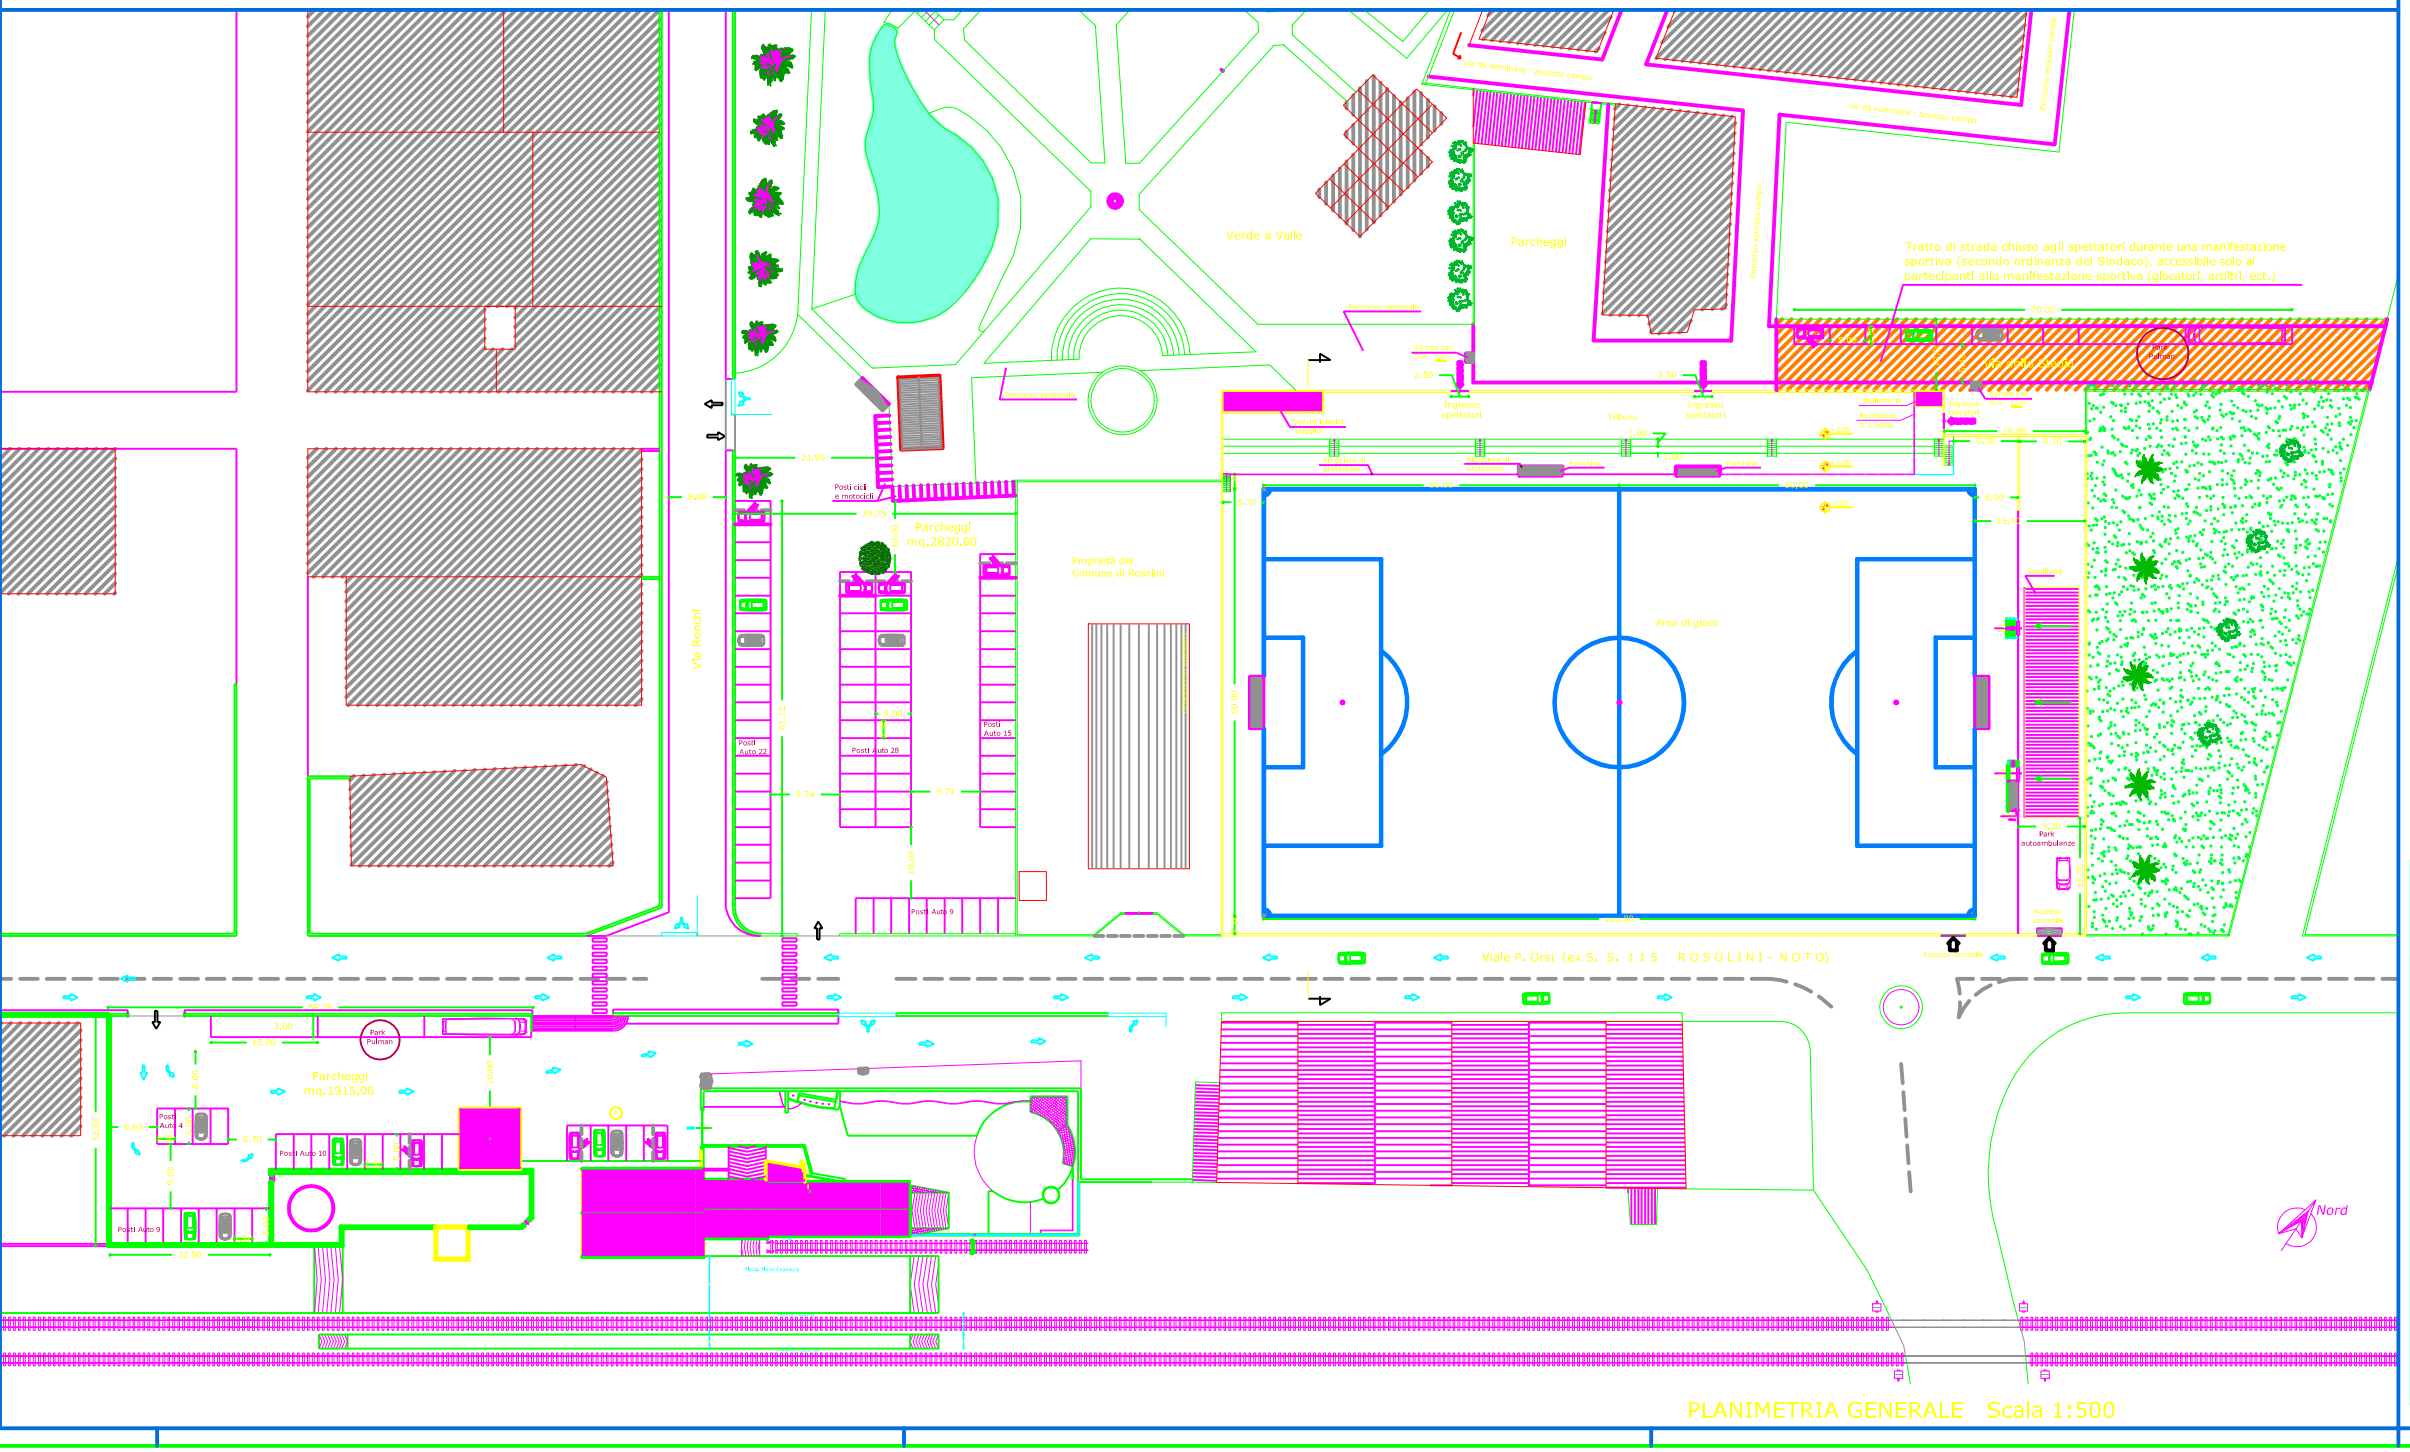

PLANIMETRIA GENERALE Scala 1:500

Provincia Regionale di Siracusa

COMUNE DI ROSOLINI

TITOLO: PROGETTO RELATIVO ALLA REALIZZAZIONE DEL TAPPETO IN ERBA SINTETICA NELLO STADIO COMUNALE

COMMITTENTE: COMUNE DI ROSOLINI

UBICAZIONE: S.S. 115

ELABORATI: PLANIMETRIA GENERALE

Scala 1:200; 1:500

TAVOLA A2

Data: Rosolini 24/10/2011

Agg.:

Collaboratori: Arch. Michele GIANNI'

Il Progettista Timbro: Arch. Giovanni VINDIGNI

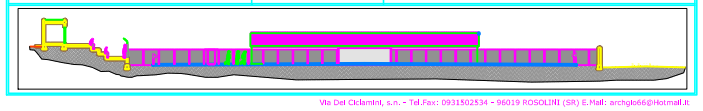

Via Dei Ciclamini, s.n. - Tel.Fax: 0931802534 - 96019 ROSOLINI (SR) E.Mail: archglo66@Hotmail.it