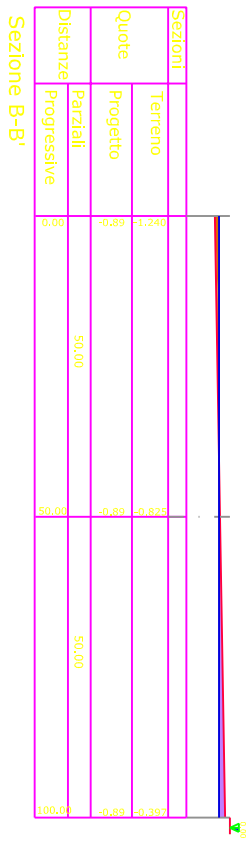

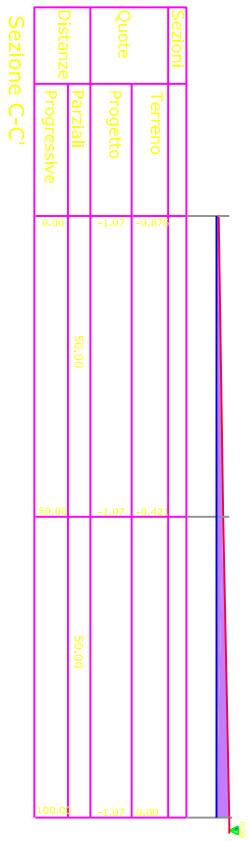

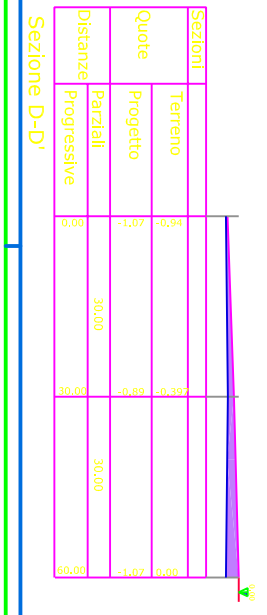

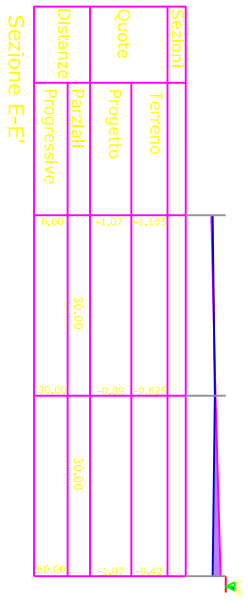

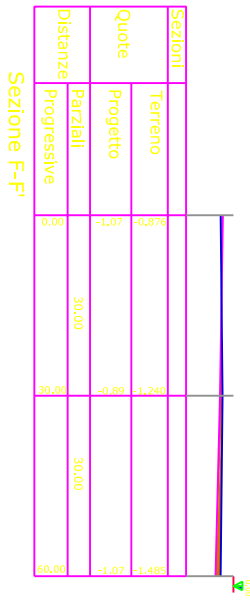

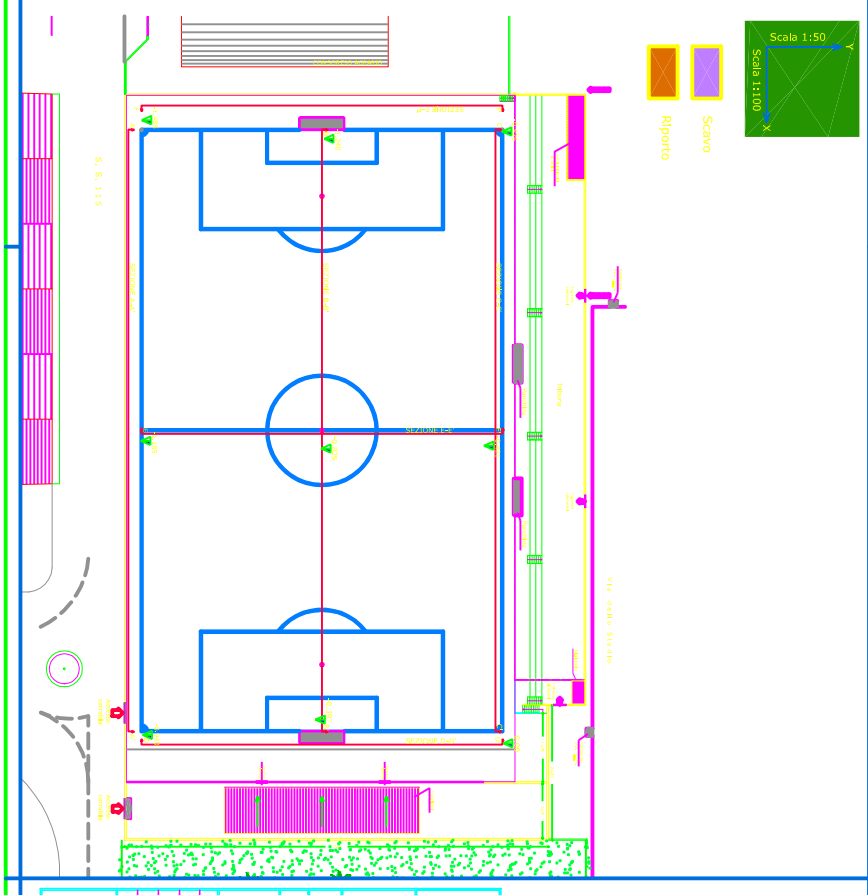

Provincia Regionale di Siracusa

COMUNE DI ROSOLINI

TITOLO:

PROGETTO RELATIVO ALLA REALIZZAZIONE DEL TAPPETO IN ERBA SINTETICA NELLO STADIO COMUNALE

COMMITTENTE: COMUNE DI ROSOLINI

UBICAZIONE: S.S. 115

ELABORATI:

Rilievo Plano-altimetrico e Sezioni

TAVOLA A4a

Scala 1:500

Data: Rosolini 24/10/2011

Arch. Michele GIANNÌ

Il Progettista

Arch. Giovanni VENTURI

Timbro

Tutti i diritti sono riservati. Vietata la riproduzione totale o parziale del presente elaborato