




Foto aerea dello stato di fatto

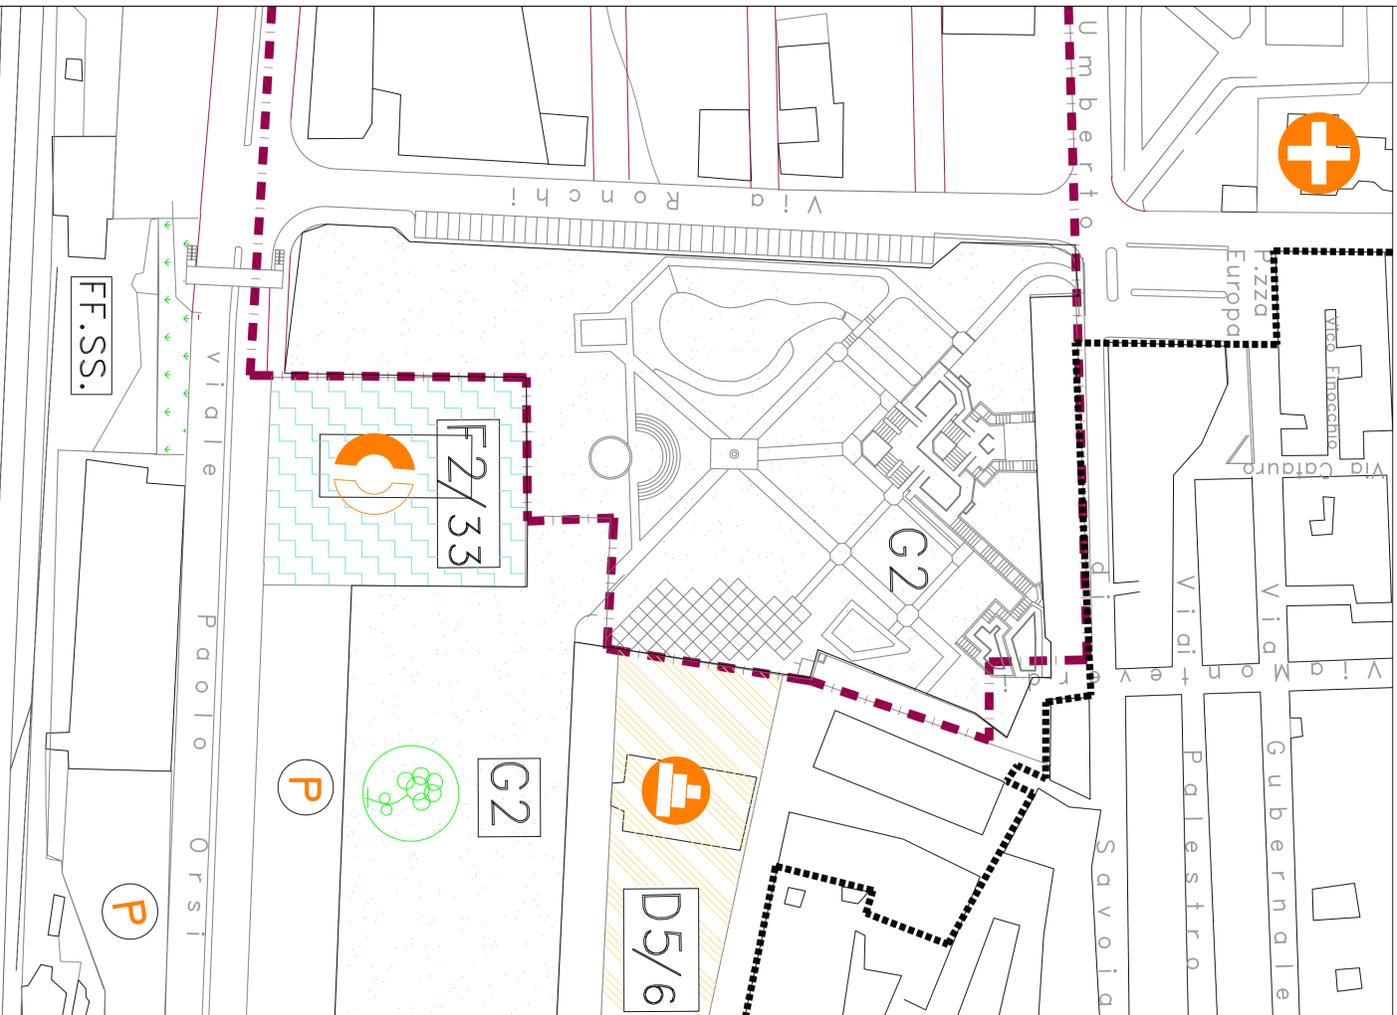

stralcio del P.R.G. scala 1:1000

	VERDE A GIARDINO PASCIO ROSSINI
	ATTREZZARE PUBBLICHE ZONA F2 DIMISSIONE COMUNE
	COOPERATIVE CENTRO QUADRANTE ZONA D5 PREZIOSINI



aerofotogrammetria stato di fatto scala 1:500



Foto aerea dello stato di fatto

COMUNE DI ROSOLINI

COMMITTENTE
Comune di Rosolini Provincia di Siracusa

PROGETTISTA
Responsabile del Settore LL.PP.
Ingegnere Corrado Mingo

PROGETTO
CENTRO POLIFUNZIONALE PER
L'INSERIMENTO SOCIALE E LAVORATIVO
DEGLI IMMIGRATI EXTRACOMUNITARI
REGOLARI

OGGETTO
Stato di fatto
stralcio P.R.G. - planivolumetrico - foto aeree

EMMISSIONE - REVISIONI	VERIF.	APPR.	DATA	REV.

SCALA	N° DI COMMESSA	N° DEL DISEGNO
1:500		TAV. 1