


stato di fatto piano terra sezione orizzontale h 2,50m scala 1:200

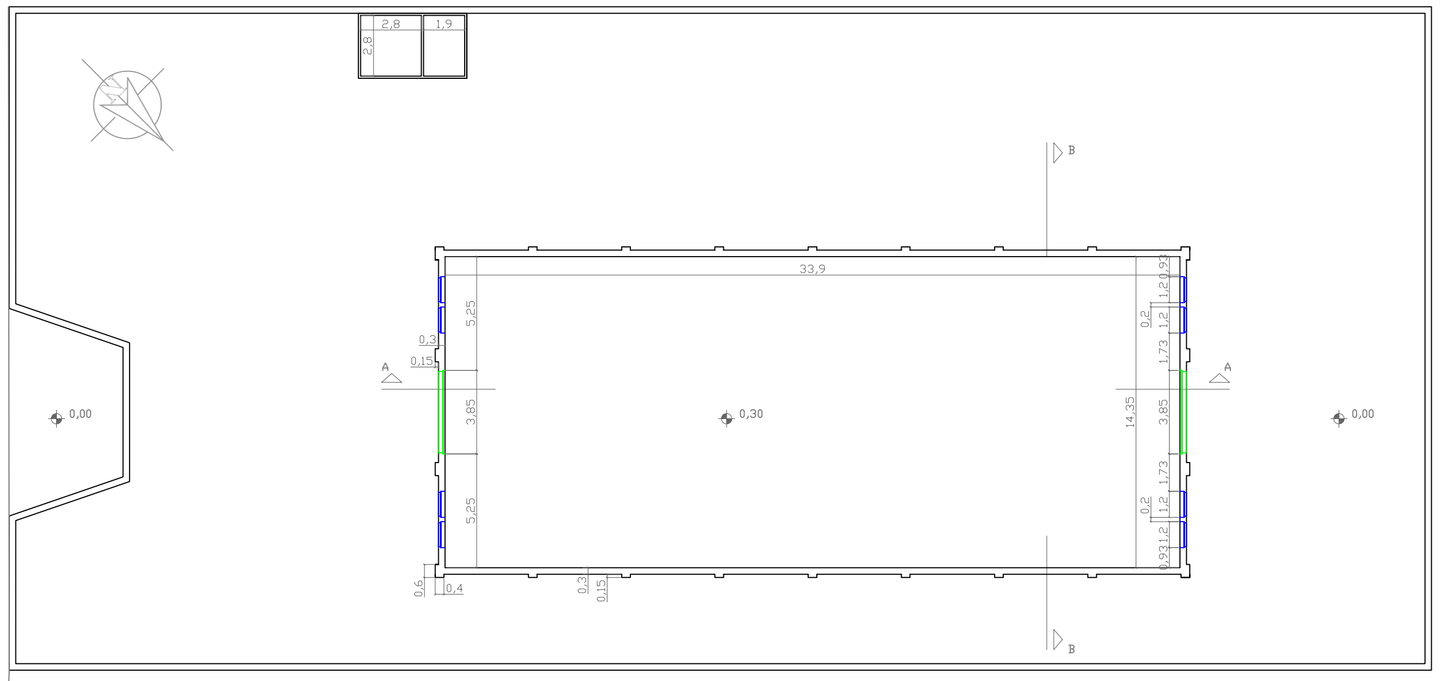


prospetto Nord-Est




prospetto Sud-Est

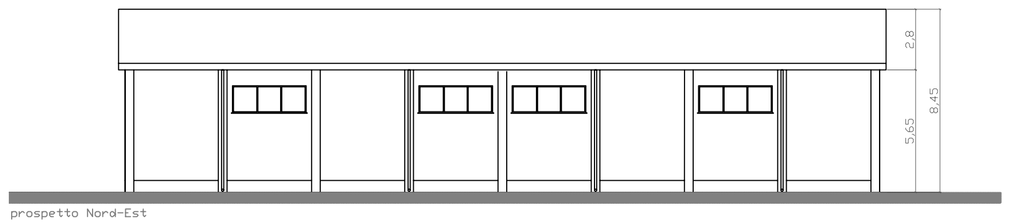


sezione A-A

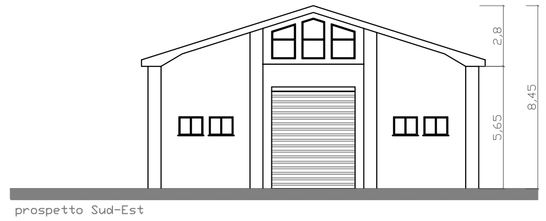


stato di fatto piano terra sezione orizzontale h 3,80m scala 1:200

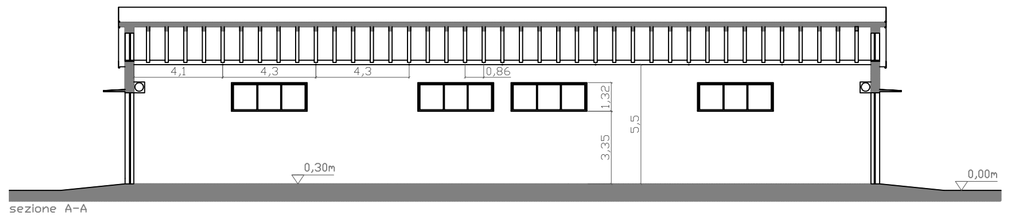


sezione B-B

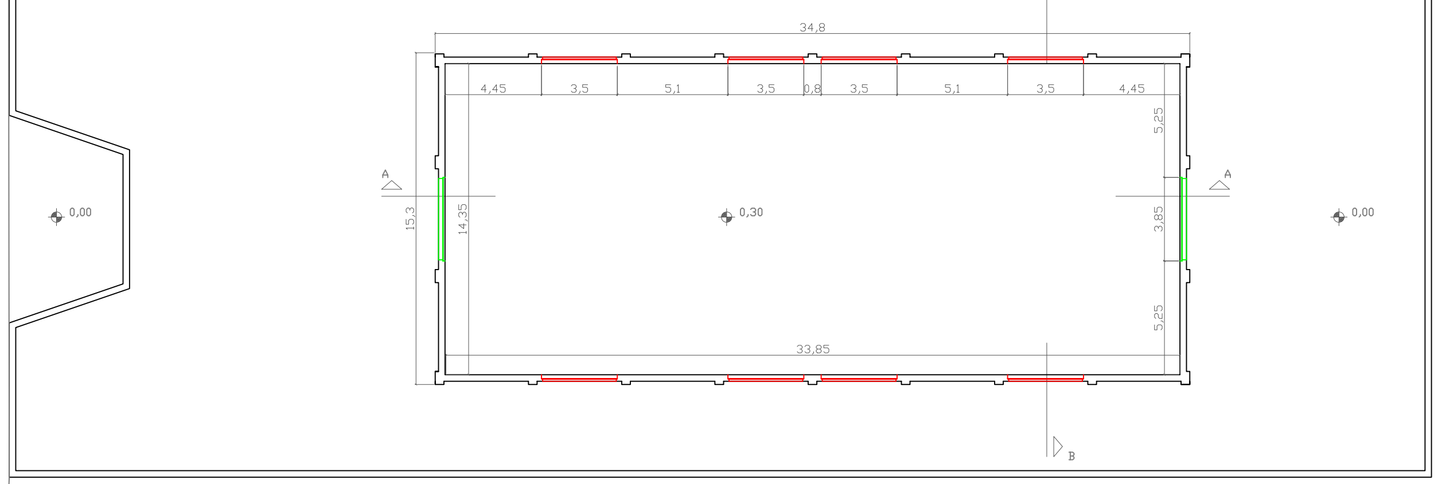


stato di fatto copertura scala 1:200

# COMUNE DI ROSOLINI

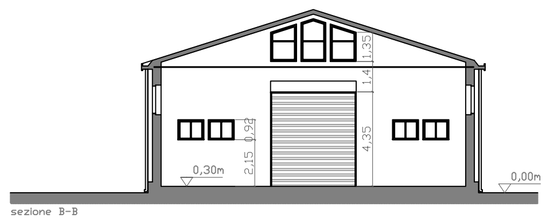COMMITTENTE
Comune di Rosolini Provincia di Siracusa

PROGETTISTA
Responsabile del Settore LL.PP.
Ingegnere Corrado Mingo

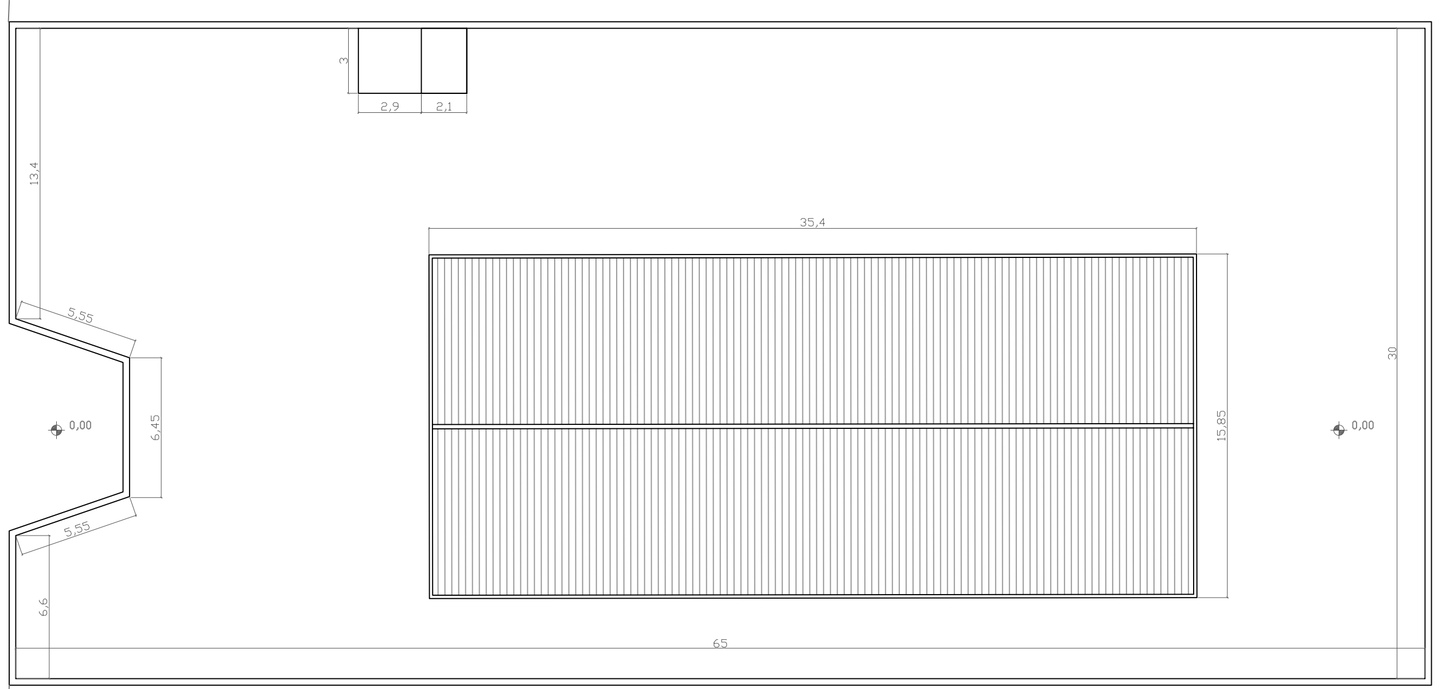PROGETTO
CENTRO POLIFUNZIONALE PER L'INSERIMENTO SOCIALE E LAVORATIVO DEGLI IMMIGRATI EXTRACOMUNITARI REGOLARI

OGGETTO
Stato di fatto
planimetria piano terra - prospetti - sezioni

| EMISSIONE – REVISIONI | VERIF. | APPR. | DATA | REV. |
|---|---|---|---|---|
| | | | | |
| | | | | |
| | | | | |
| | | | | |
| | | | | |
| | | | | |

| SCALA | N° DI COMMESSA | N° DEL DISEGNO |
|---|---|---|
| 1:200 | | TAV. 2 |