INQUADRAMENTO TERRITORIALE - *scala 1:5.000*

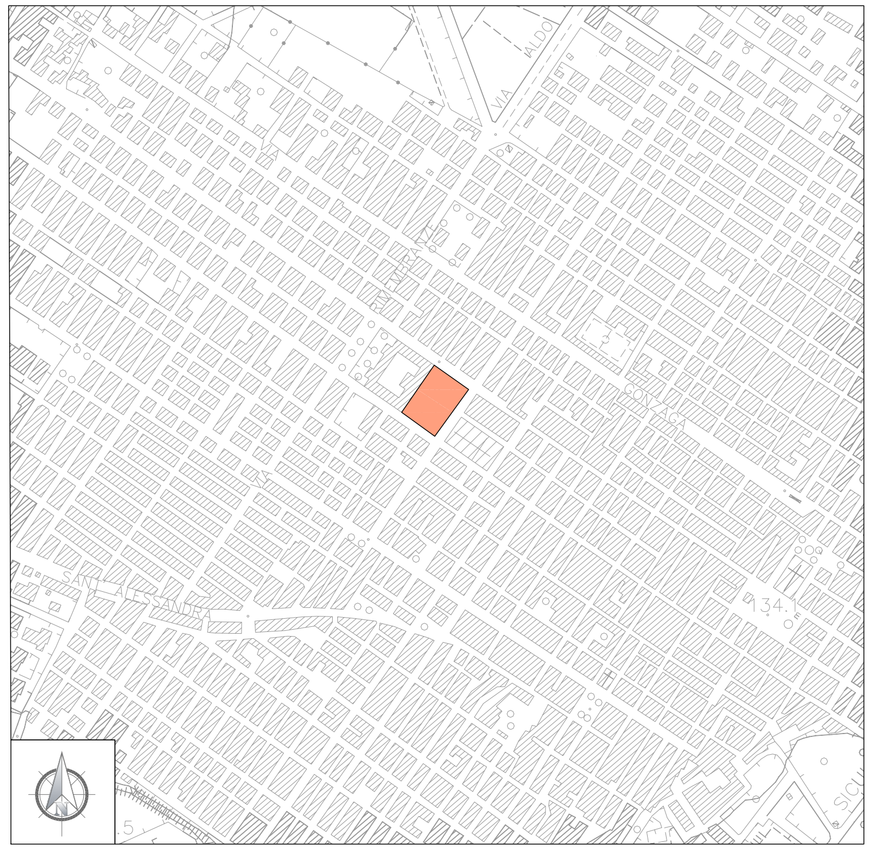

STRALCIO P.R.G. - *scala 1:2.000*

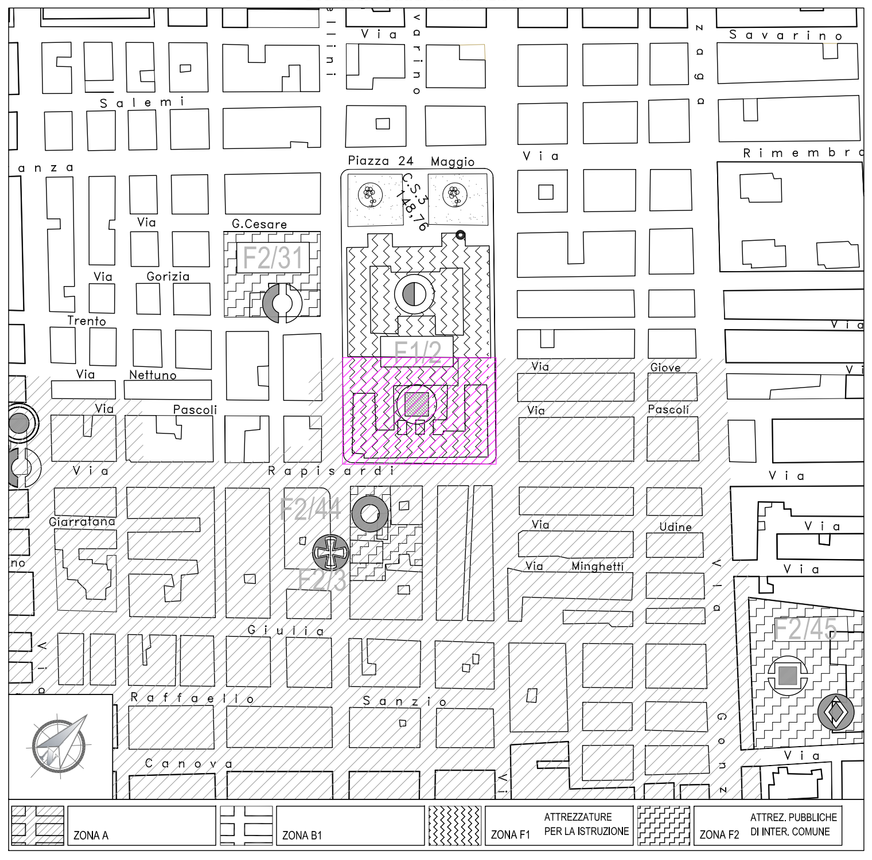

Dati generali	
Indirizzo	**via Rapisardi**
Latitudine	**36°49'20.02"N**
Longitudine	**14°56'56.10"E**
Altitudine	**154 m**
Numero superfici disponibili	**1**
Superficie totale impegnata	**863.24 m²**

Dati tecnici	
Tipologia impianto	**Su edifici**
Potenza di picco	**60,00 kW**
Numero totale moduli	**250**
Inclinazione dei moduli (Tilt)	**0°**
Orientazione dei moduli (Azimut)	**0°**
Energia totale annua	**91.780,56 kWh**

SCHEMA DI POSIZIONAMENTO DEI MODULI FOTOVOLTAICI - *scala 1:200*

REGIONE SICILIA

COMUNE DI ROSOLINI

PROVINCIA REGIONALE DI SIRACUSA

TITOLO

PROGETTAZIONE PRELIMINARE PER LA REALIZZAZIONE DI IMPIANTI FOTOVOLTAICI SUGLI IMMOBILI ED AREE DI PROPRIETA' DEL COMUNE DI ROSOLINI

PROGETTO PRELIMINARE

TAVOLA	*OGGETTO*	*SCALA*
A 4	• inquadramento territoriale • stralcio P.R.G. • posizionamento moduli	• 1:5.000 • 1:2.000 • 1:200
SITO PLESSO SCOLASTICO "E. De Cillis"		

REVISIONI	
N.	Descrizione
1	Emissione APRILE 2012
2	
3	

IL PROGETTISTA

Dott. Arch. Giuseppe Calvo

Visti: