

REGIONE SICILIA  
**COMUNE DI ROSOLINI**  
 PROVINCIA REGIONALE DI SIRACUSA

TITOLO  
 PROGETTAZIONE PRELIMINARE PER LA REALIZZAZIONE DI IMPIANTI  
 FOTVOLTAICI SUGLI IMMOBILI ED AREE DI PROPRIETA' DEL  
 COMUNE DI ROSOLINI




**PROGETTO PRELIMINARE**

TAVOLA	<b>A 5.1</b>	OGGETTO	<ul style="list-style-type: none"> <li>Inquadramento territoriale</li> <li>Vista aerea del sito</li> <li>stralcio P.R.G.</li> </ul>	SCALA	<ul style="list-style-type: none"> <li>1:10.000</li> <li>1:5.000</li> <li>1:5000</li> </ul>
--------	--------------	---------	---	-------	---

REVISIONI	
N.	Descrizione
1	Emissione APRILE 2012
2	
3	

IL PROGETTISTA	
Dott. Arch. Giuseppe Calvo	
Visti:	
_____	


INQUADRAMENTO TERRITORIALE - scala 1:10.000

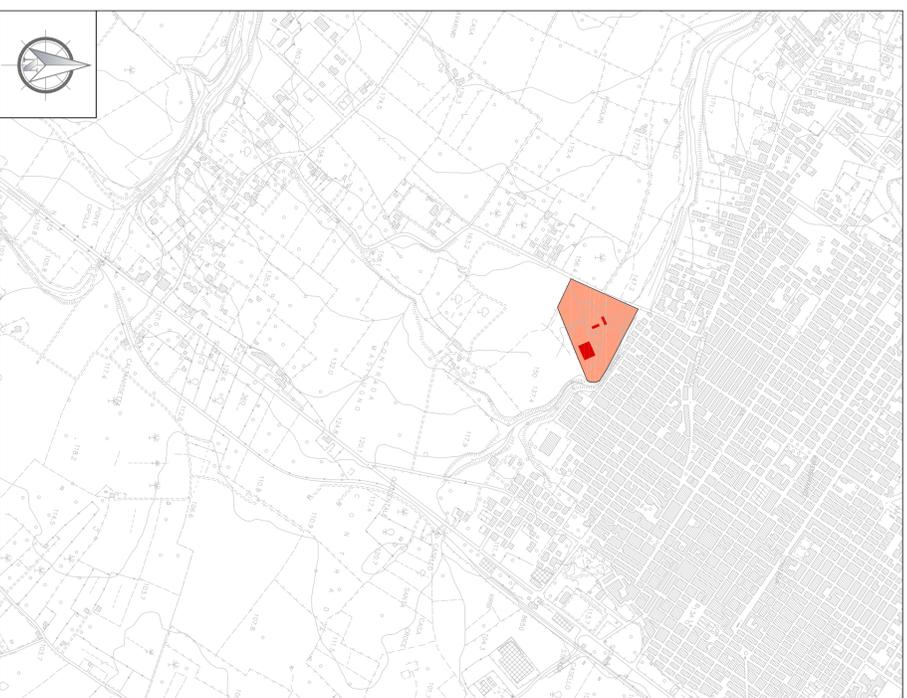

VISTA AEREA DEL SITO - scala 1:5.000



STRALCIO P.R.G. - scala 1:5.000

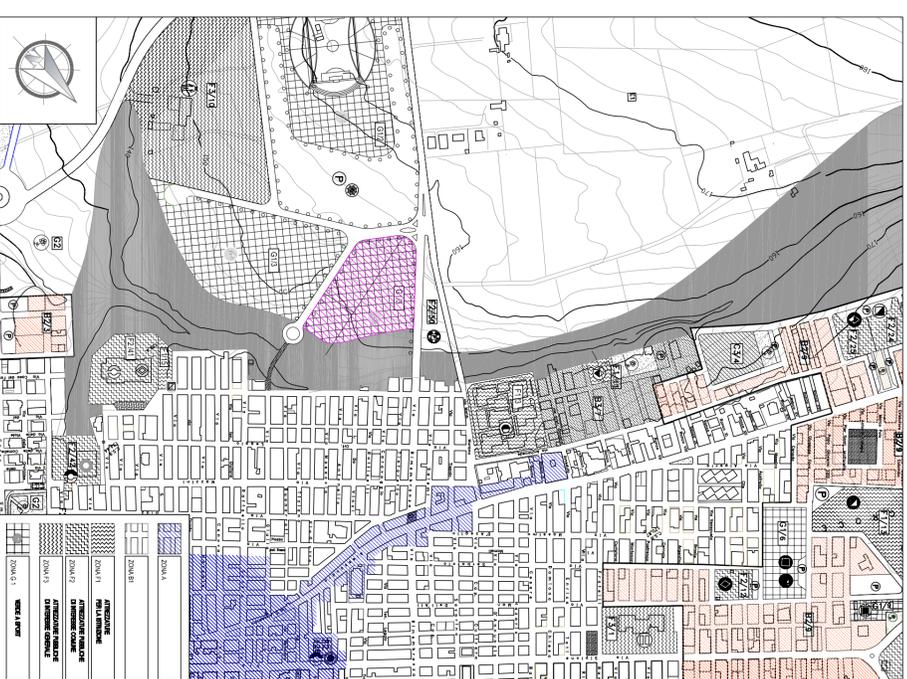

REGIONE SICILIA  
**COMUNE DI ROSOLINI**  
 PROVINCIA REGIONALE DI SIRACUSA

TITOLO  
 PROGETTAZIONE PRELIMINARE PER LA REALIZZAZIONE DI IMPIANTI  
 FOTVOLTAICI SUGLI IMMOBILI ED AREE DI PROPRIETA' DEL  
 COMUNE DI ROSOLINI




**PROGETTO PRELIMINARE**

TAVOLA	<b>A 5.1</b>	OGGETTO	<ul style="list-style-type: none"> <li>Inquadramento territoriale</li> <li>Vista aerea del sito</li> <li>stralcio P.R.G.</li> </ul>	SCALA	<ul style="list-style-type: none"> <li>1:10.000</li> <li>1:5.000</li> <li>1:5000</li> </ul>
--------	--------------	---------	---	-------	---

REVISIONI	
N.	Descrizione
1	Emissione APRILE 2012
2	
3	

IL PROGETTISTA	
Dott. Arch. Giuseppe Calvo	
Visti:	
_____	

INQUADRAMENTO TERRITORIALE - scala 1:10.000

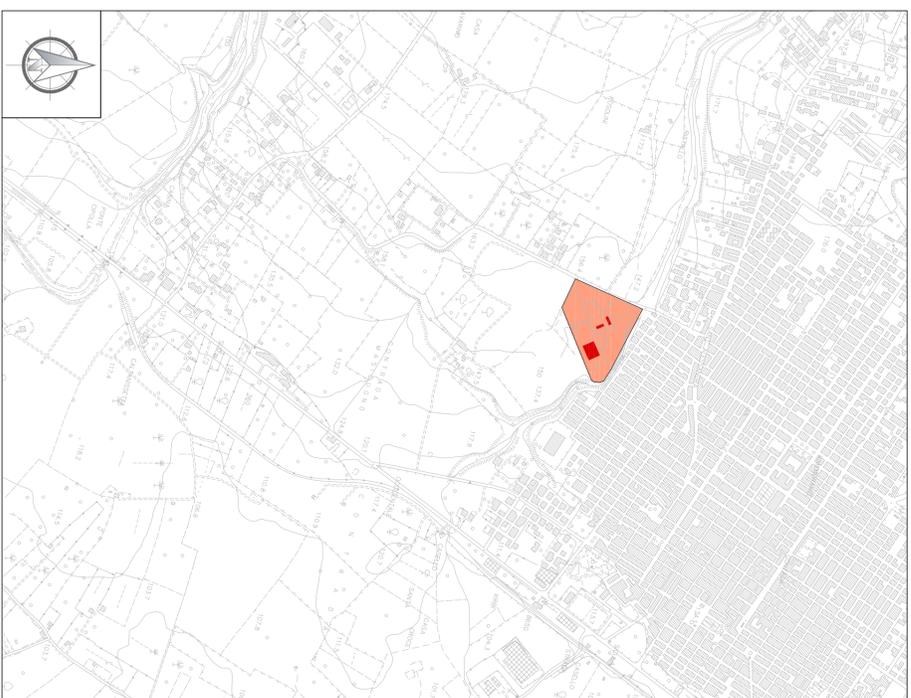

VISTA AEREA DEL SITO - scala 1:5.000



STRALCIO P.R.G. - scala 1:5.000

