


REGIONE SICILIA
COMUNE DI ROSOLINI
 PROVINCIA REGIONALE DI SIRACUSA

TITOLO
 PROGETTAZIONE PRELIMINARE PER LA REALIZZAZIONE DI IMPIANTI
 FOTOVOLTAICI SUGLI IMMOBILI ED AREE DI PROPRIETA' DEL
 COMUNE DI ROSOLINI.

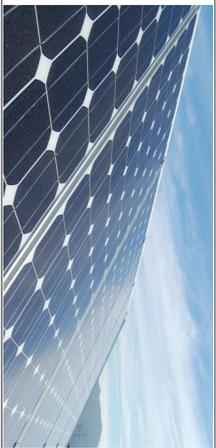

PROGETTO PRELIMINARE

TAVOLA
A 6.1

OGGETTO	SCALA
<ul style="list-style-type: none"> Inquadramento territoriale Vista aerea del sito stralcio P.R.G. 	<ul style="list-style-type: none"> 1:10000 1:5000 1:5000

REVISIONI

N.	Descrizione
1	Emissione APRILE 2012
2	
3	

IL PROGETTISTA

Doc. Arch. Giuseppe Calvo

Visti:

REGIONE SICILIA
COMUNE DI ROSOLINI
 PROVINCIA REGIONALE DI SIRACUSA

TITOLO
 PROGETTAZIONE PRELIMINARE PER LA REALIZZAZIONE DI IMPIANTI
 FOTOVOLTAICI SUGLI IMMOBILI ED AREE DI PROPRIETA' DEL
 COMUNE DI ROSOLINI.



PROGETTO PRELIMINARE

TAVOLA
A 6.1

OGGETTO	SCALA
<ul style="list-style-type: none"> Inquadramento territoriale Vista aerea del sito stralcio P.R.G. 	<ul style="list-style-type: none"> 1:10000 1:5000 1:5000

REVISIONI


N.	Descrizione
1	Emissione APRILE 2012
2	
3	

IL PROGETTISTA

Doc. Arch. Giuseppe Calvo

Visti:


INQUADRAMENTO TERRITORIALE - scala 1:10.000

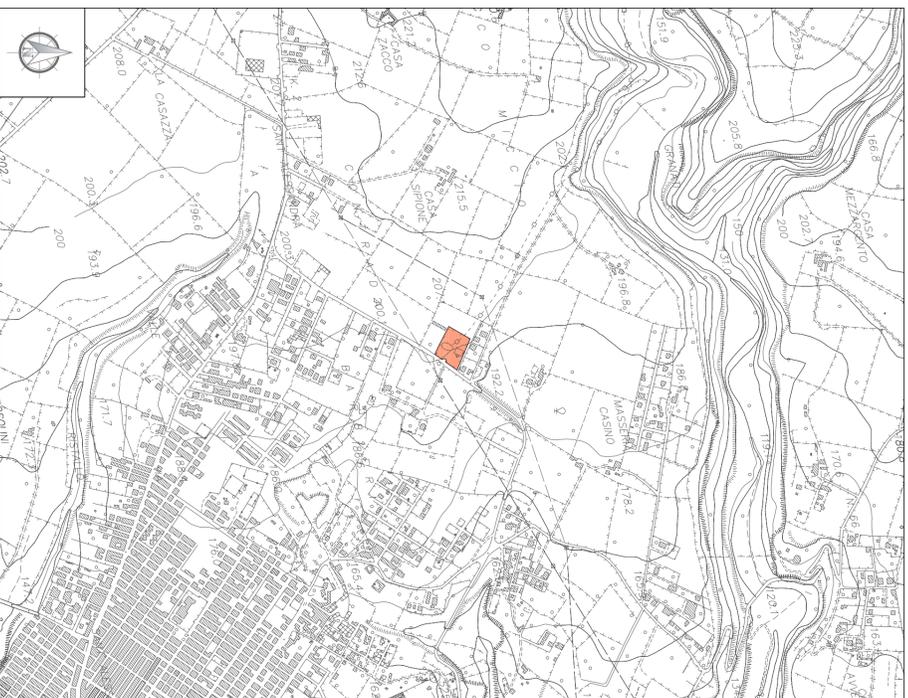


VISTA AEREA DEL SITO - scala 1:5.000



STRALCIO P.R.G. - scala 1:5.000

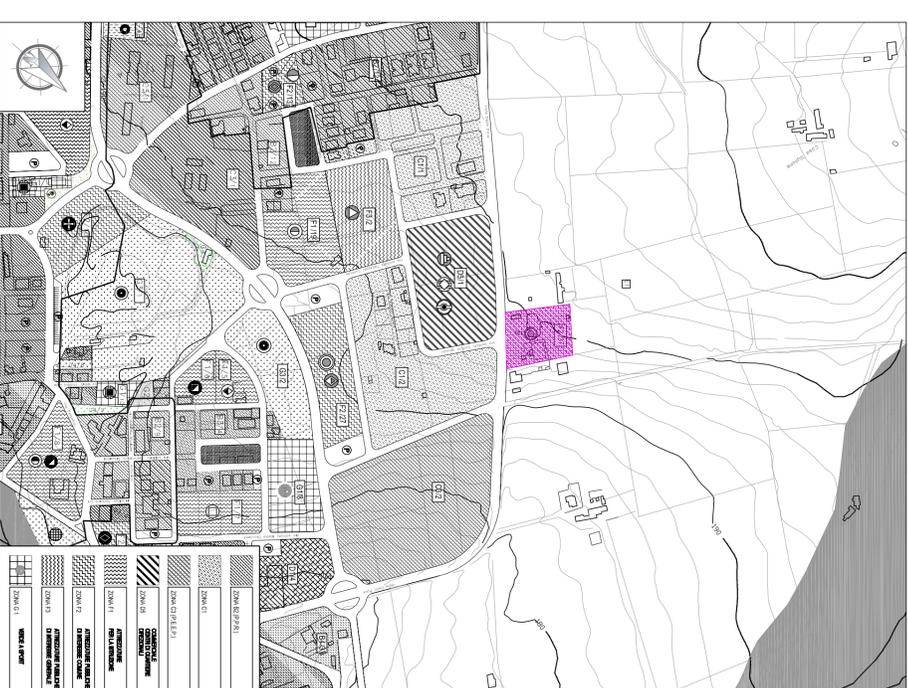

INQUADRAMENTO TERRITORIALE - scala 1:10.000

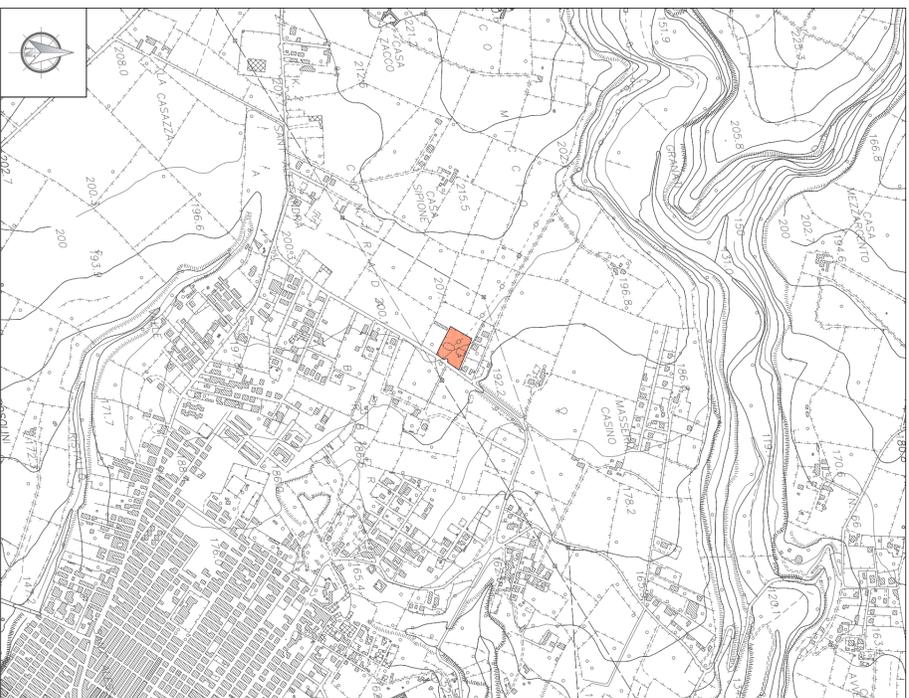

VISTA AEREA DEL SITO - scala 1:5.000



STRALCIO P.R.G. - scala 1:5.000

