

REGIONE SICILIA
COMUNE DI ROSOLINI
PROVINCIA REGIONALE DI SIRACUSA



TITOLO
PROGETTAZIONE PRELIMINARE PER LA REALIZZAZIONE DI IMPIANTI
FOTOVOLTAICI SUGLI IMMOBILI ED AREE DI PROPRIETA' DEL
COMUNE DI ROSOLINI



PROGETTO PRELIMINARE

TAVOLA	OGGETTO
A 6.2	<ul style="list-style-type: none"> • schema planimetrico deposito all'aperto • schema planimetrico copertura deposito • sezioni tipo
SITO	SCALA
"SERBATOIO COMUNALE"	<ul style="list-style-type: none"> • 1:200 • 1:200 • 1:100


REVISIONI

N.	Descrizione
1	Emissione - APRILE 2012
2	
3	

IL PROGETTISTA

Arch. Giuseppe Calvo

Vite:

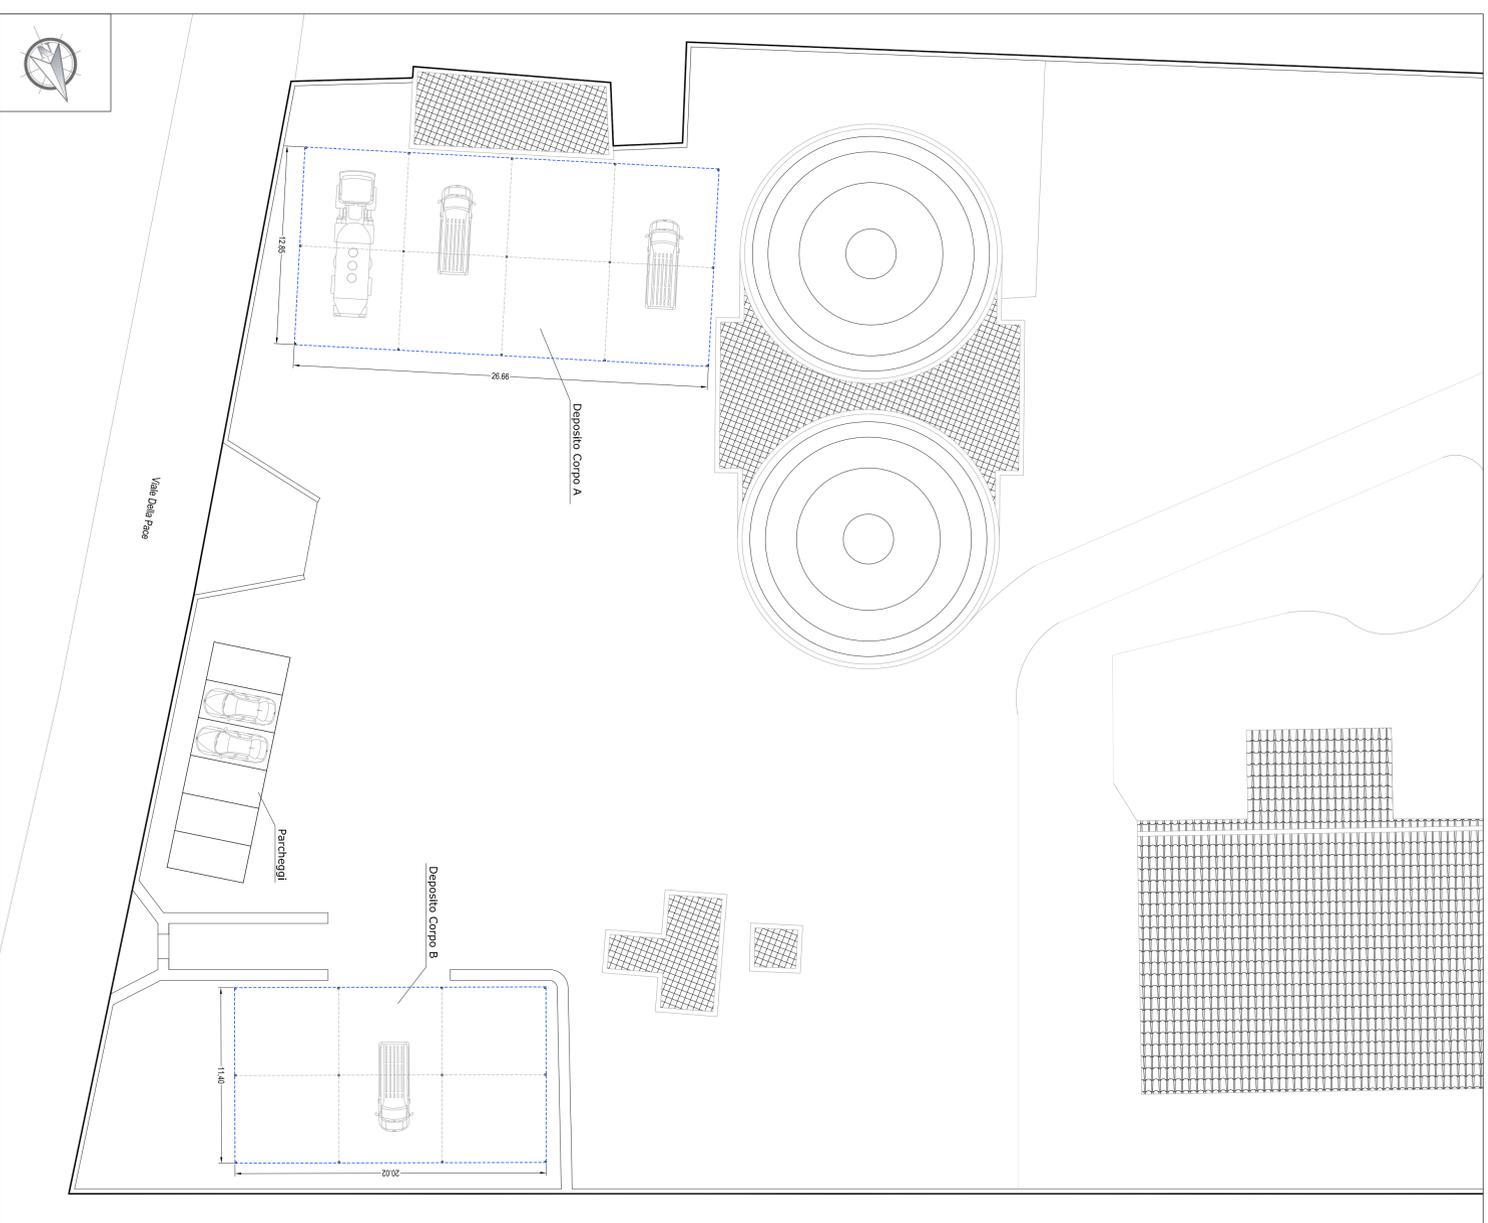

Dati generali

Indirizzo	Viale Della Pace
Località	36°49'46.25"N
Longitudine	14°56'6.79"E
Altitudine	154 m
Numero superfici disponibili	3
Superficie totale disponibile	472,54 m ²

Dati tecnici

Tecnologia impianto	Pannello, pannello, bifacciale
Potenza di picco	99,38 kW
Numero totale moduli	414
Inclinazione dei moduli (TPO)	10°
Dimensione dei moduli (LxMxH)	varia
Energia totale annua	138.042,03 kWh

