


REGIONE SICILIA
COMUNE DI ROSOLINI
PROVINCIA REGIONALE DI SIRACUSA

TITOLO
PROGETTAZIONE PRELIMINARE PER LA REALIZZAZIONE DI IMPIANTI
FOTOVOLTAICI SUGLI IMMOBILI ED AREE DI PROPRIETA' DEL
COMUNE DI ROSOLINI

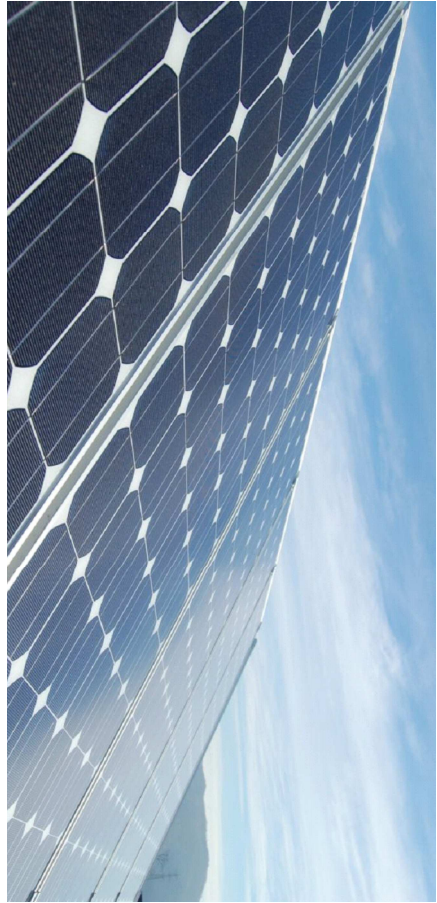


PROGETTO PRELIMINARE

TAVOLA	OGGETTO	SCALA
A 7.1	• Impiantamento territoriale • vista aerea del sito • stralcio P.R.G.	• 1:10.000 • 1:5.000 • 1:5000
"DEPURATORE COMUNALE"		

REVISIONI		
N.	Descrizione	
1	Emissione	APRILE 2012
2		
3		
IL PROGETTISTA		Visti:
Dott. Arch. Giuseppe Calvo		


INGUADRAMENTO TERRITORIALE - scala 1:10.000

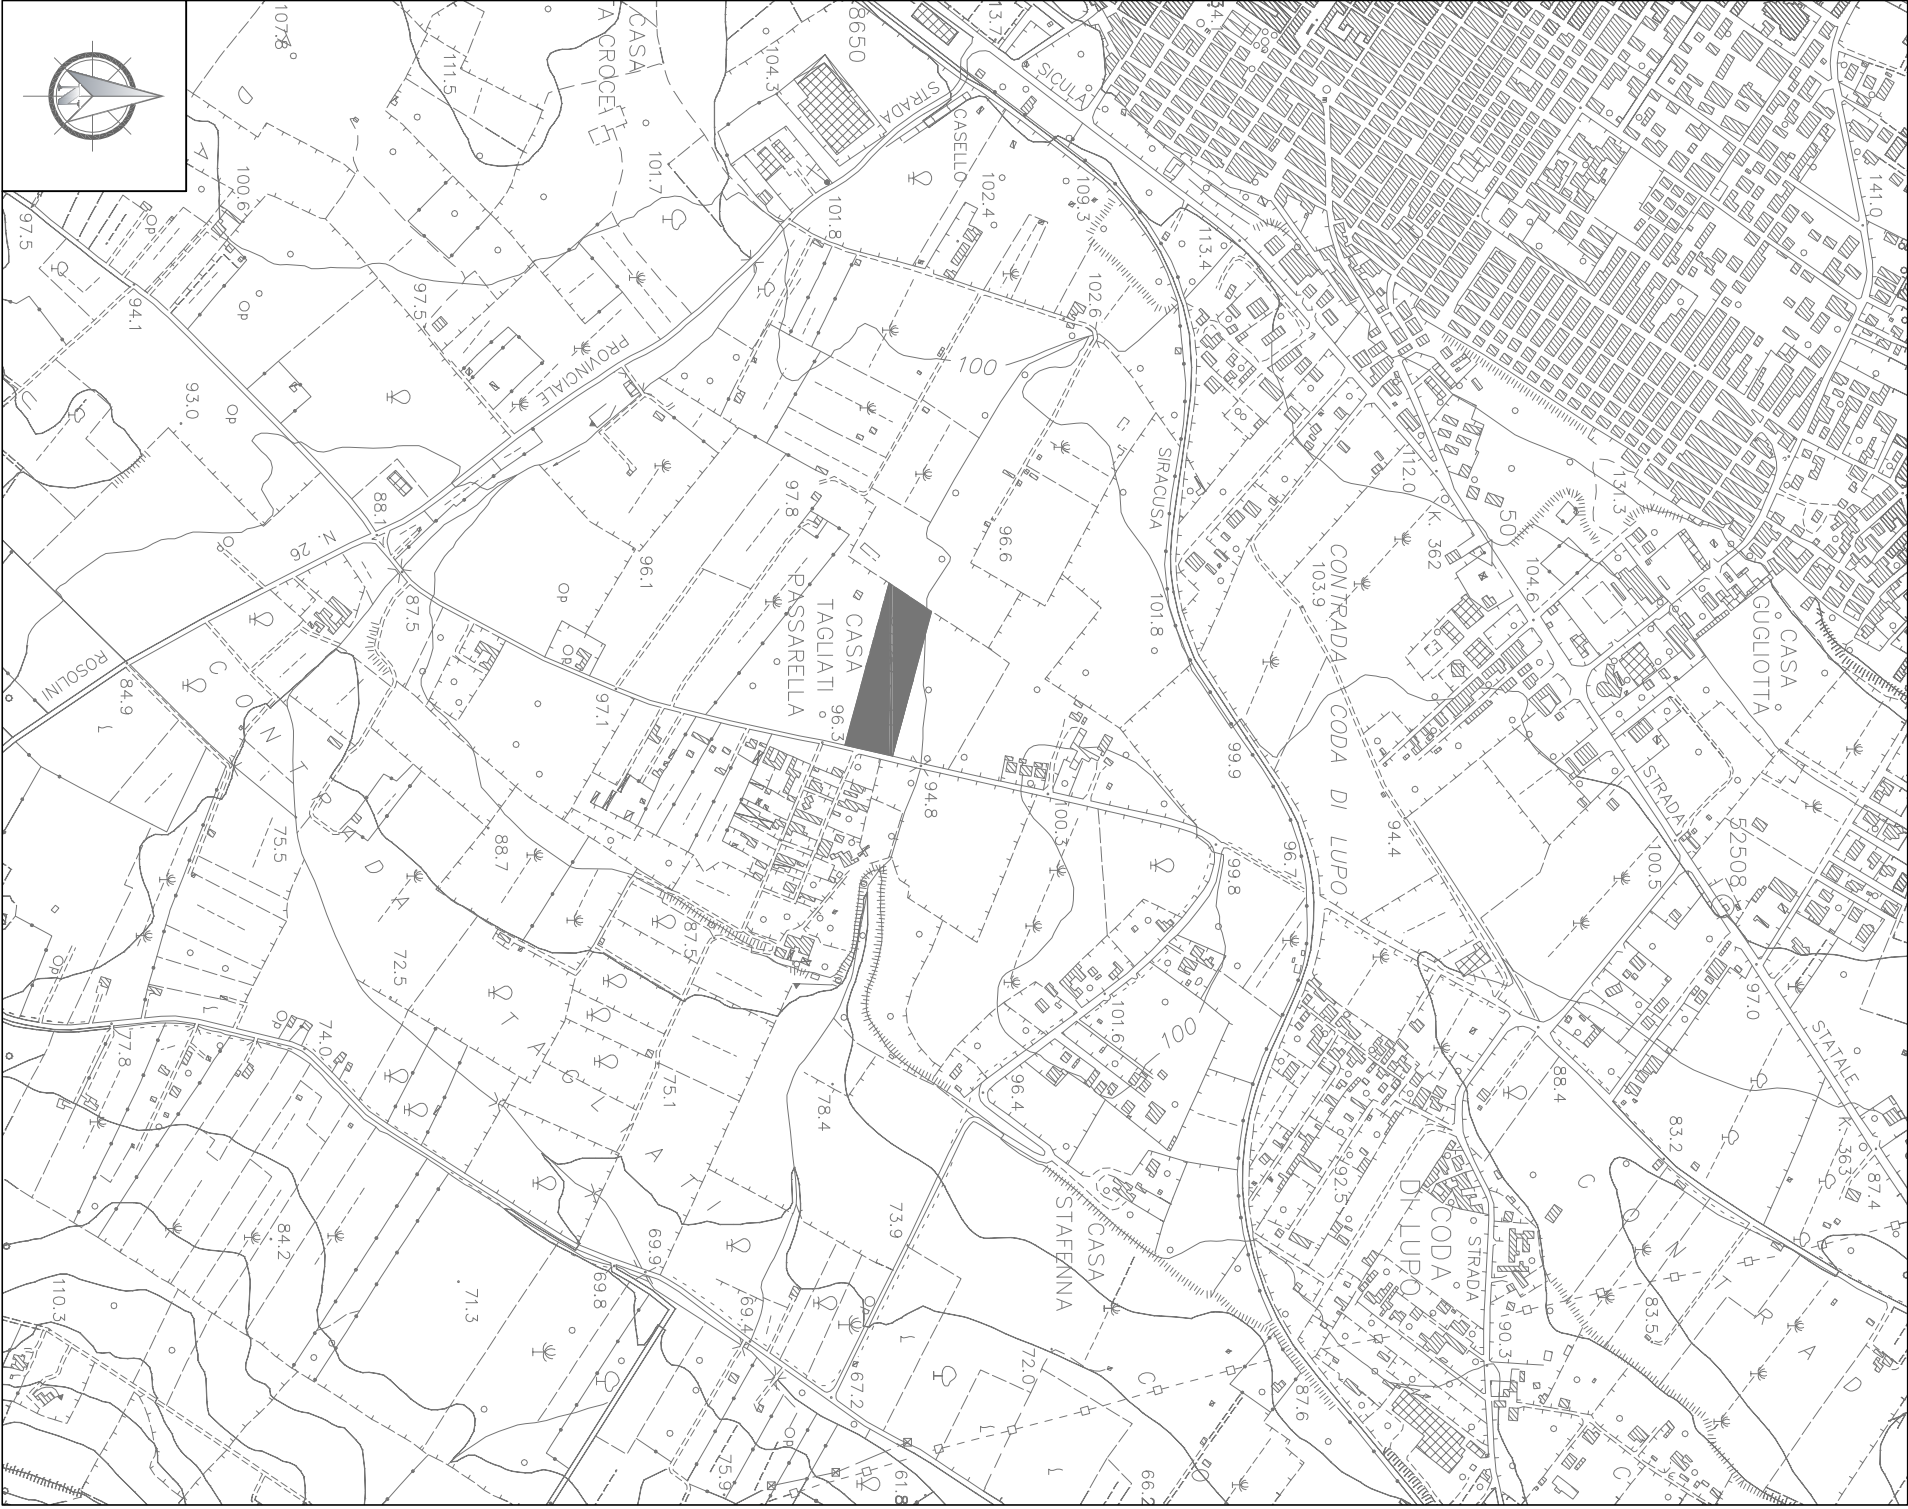

VISTA AEREA DEL SITO - scala 1:5.000




STRALCIO P.R.G. - scala 1:5.000

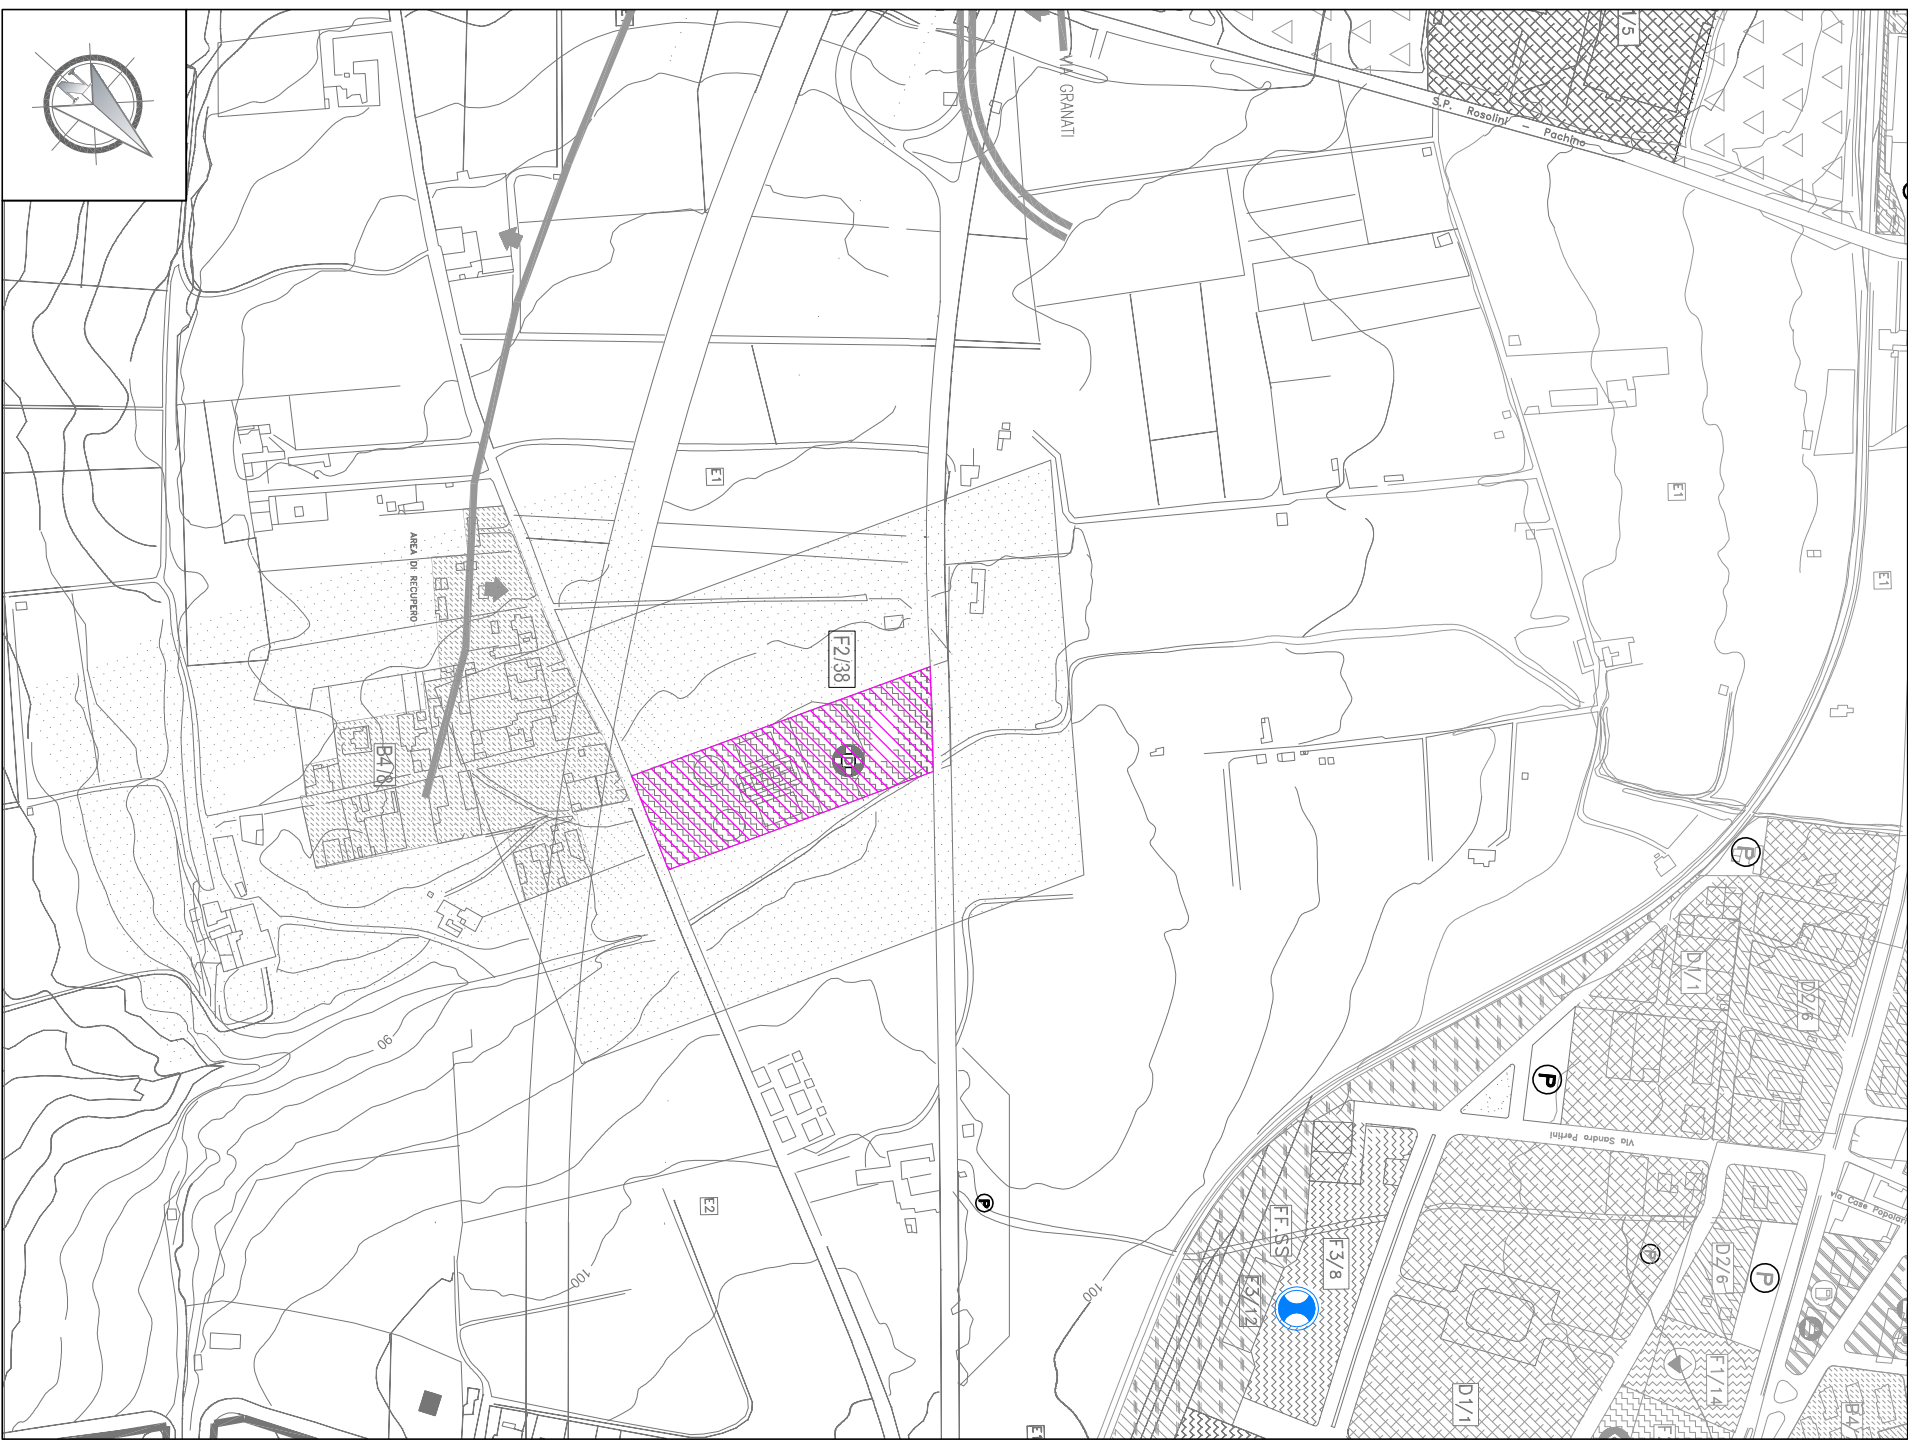

REGIONE SICILIA
COMUNE DI ROSOLINI
PROVINCIA REGIONALE DI SIRACUSA

TITOLO
PROGETTAZIONE PRELIMINARE PER LA REALIZZAZIONE DI IMPIANTI
FOTOVOLTAICI SUGLI IMMOBILI ED AREE DI PROPRIETA' DEL
COMUNE DI ROSOLINI

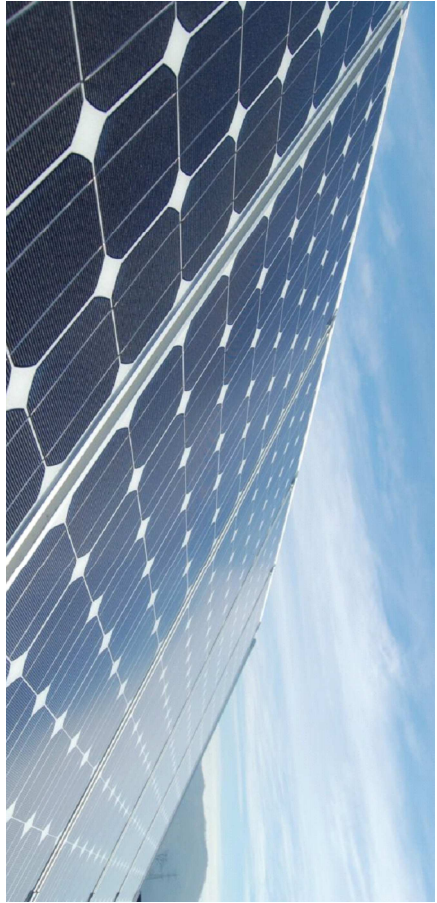


PROGETTO PRELIMINARE

TAVOLA	OGGETTO	SCALA
A 7.1	• Impiantamento territoriale • vista aerea del sito • stralcio P.R.G.	• 1:10.000 • 1:5.000 • 1:5000
"DEPURATORE COMUNALE"		

REVISIONI		
N.	Descrizione	
1	Emissione	APRILE 2012
2		
3		
IL PROGETTISTA		Visti:
Dott. Arch. Giuseppe Calvo		

INGUADRAMENTO TERRITORIALE - scala 1:10.000

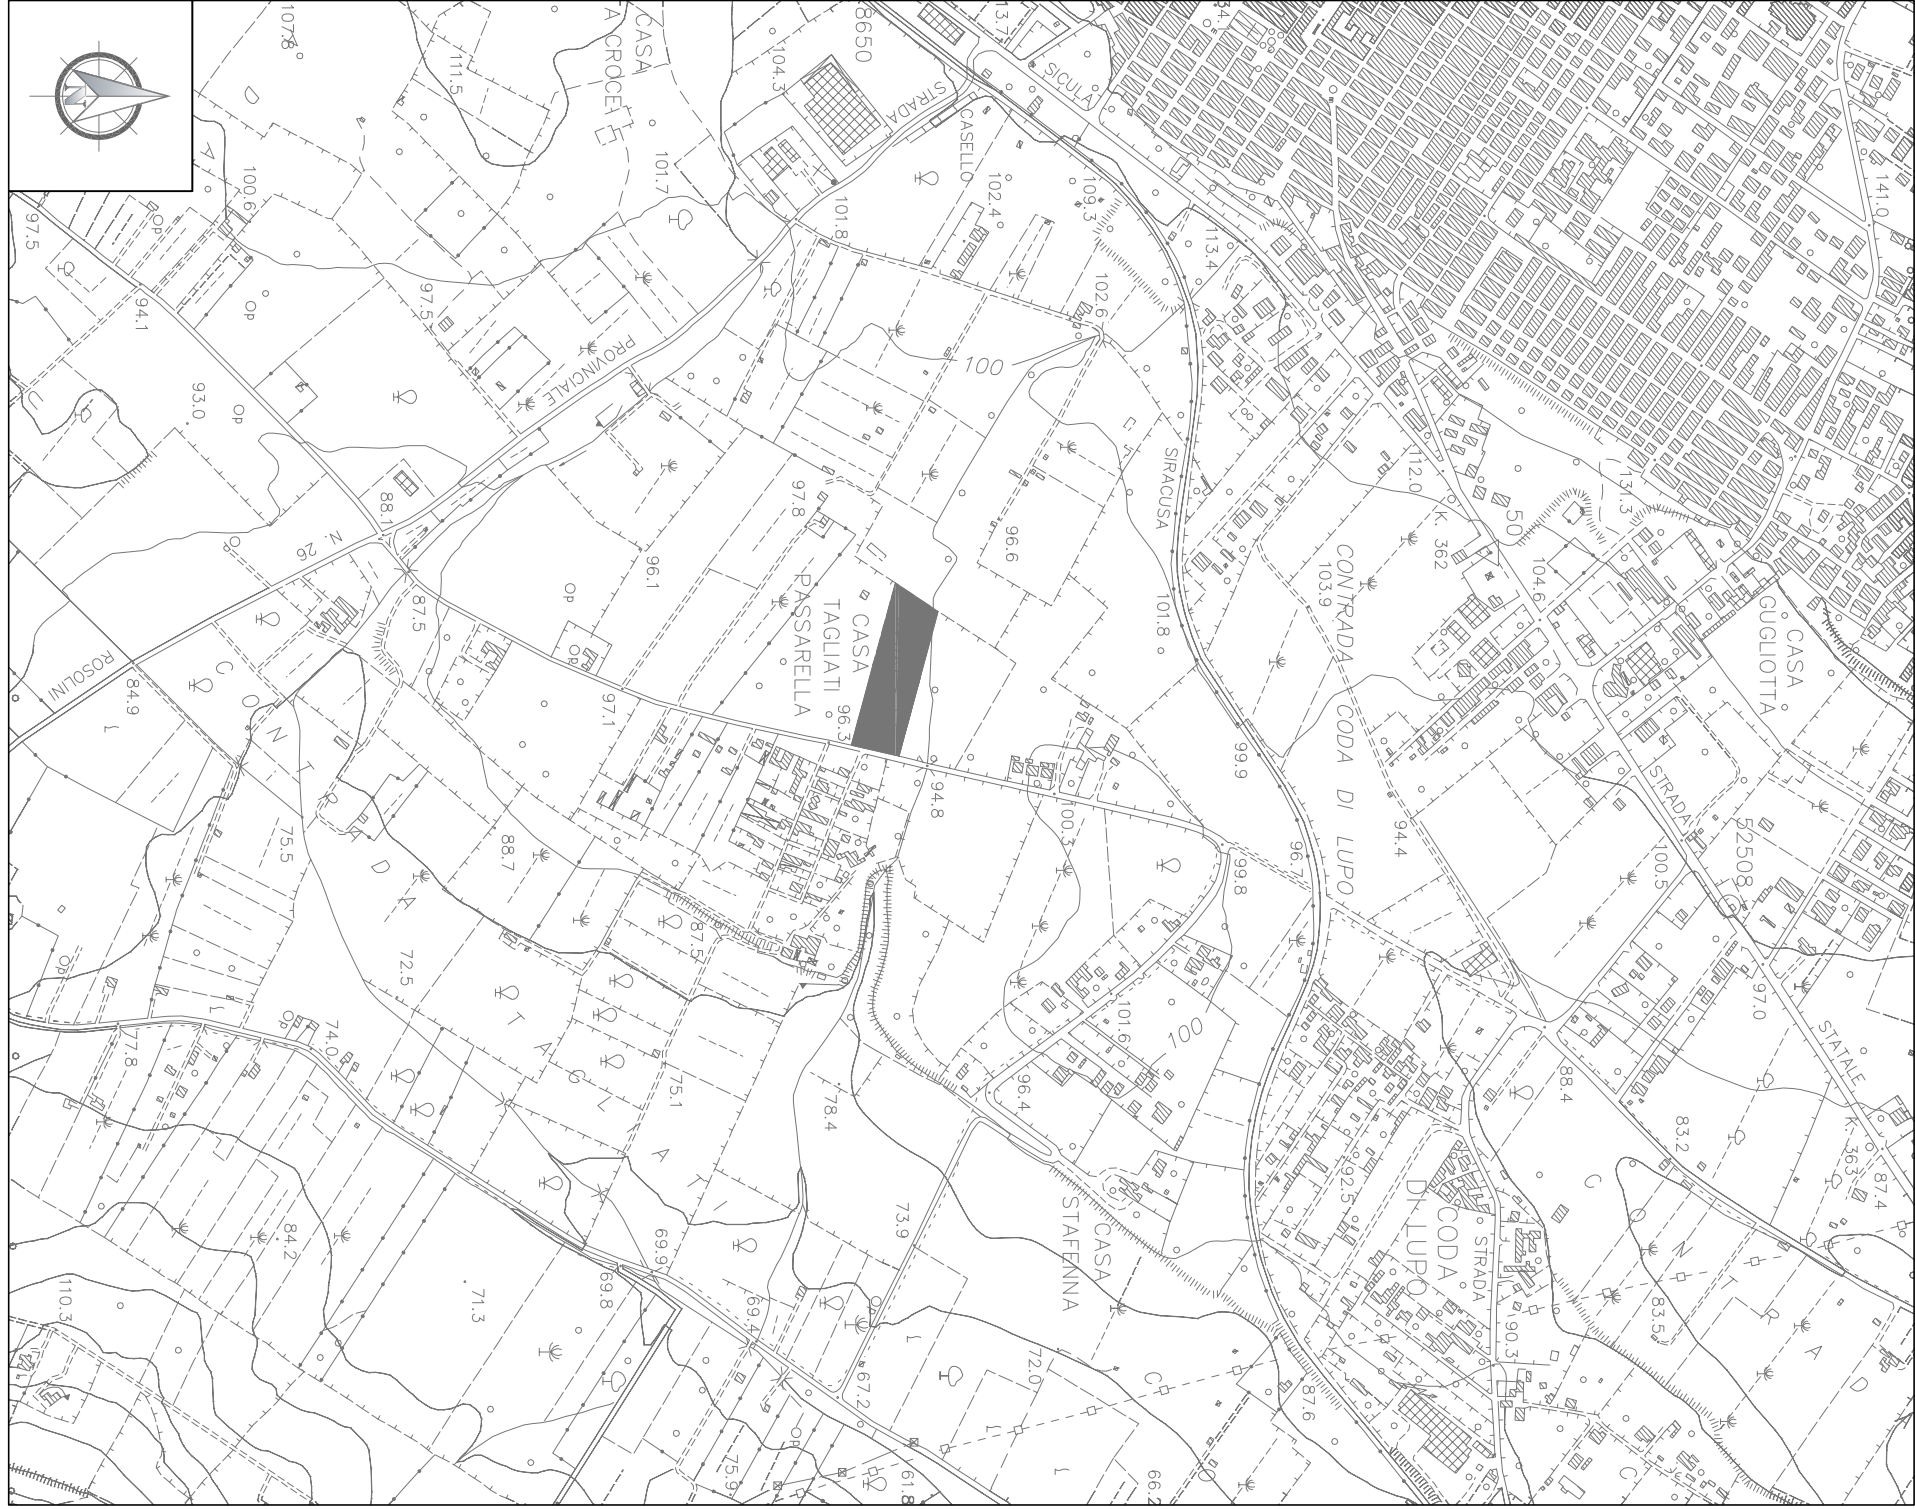

VISTA AEREA DEL SITO - scala 1:5.000



STRALCIO P.R.G. - scala 1:5.000

