

DEPURATORE COMUNALE

Dati generali	
Indirizzo	c.da Tagliati
Latitudine	36° 48' 9.12" N
Longitudine	14° 57' 45.30" E
Altitudine	154 m
Numero superfici disponibili	3
Superficie totale impegnata	2.850,55 m <sup>2</sup>

Dati tecnici	
Tipologia impianto	Pensiline, pergole, tettoie
Potenza di picco	393,12 kW
Numero totale moduli	1.638
Inclinazione dei moduli (Tilt)	5°
Orientazione dei moduli (Azimut)	15°
Energia totale annua	554.964,76 kWh

REGIONE SICILIA  
**COMUNE DI ROSOLINI**  
 PROVINCIA REGIONALE DI SIRACUSA



TITOLO  
 PROGETTAZIONE PRELIMINARE PER LA REALIZZAZIONE DI IMPIANTI  
 FOTOVOLTAICI SUGLI IMMOBILI ED AREE DI PROPRIETA' DEL  
 COMUNE DI ROSOLINI




PROGETTO PRELIMINARE

TAVOLA	
A 7.2	OGGETTO
ST/0	<ul style="list-style-type: none"> <li>• schema planimetrico deposito</li> <li>• schema planimetrico copertura deposito</li> <li>• sezioni tipo</li> </ul>
	SCALA
	<ul style="list-style-type: none"> <li>• 1:500</li> <li>• 1:500</li> <li>• 1:100</li> </ul>

REVISIONI	
N.	Descrizione
1	Emissione APRILE 2012
2	
3	

IL PROGETTISTA  
 Dott. Arch. Giuseppe Calvo

SCHEMA PLANIMETRICO DEPOSITO ALL'APERTO - scala 1:500

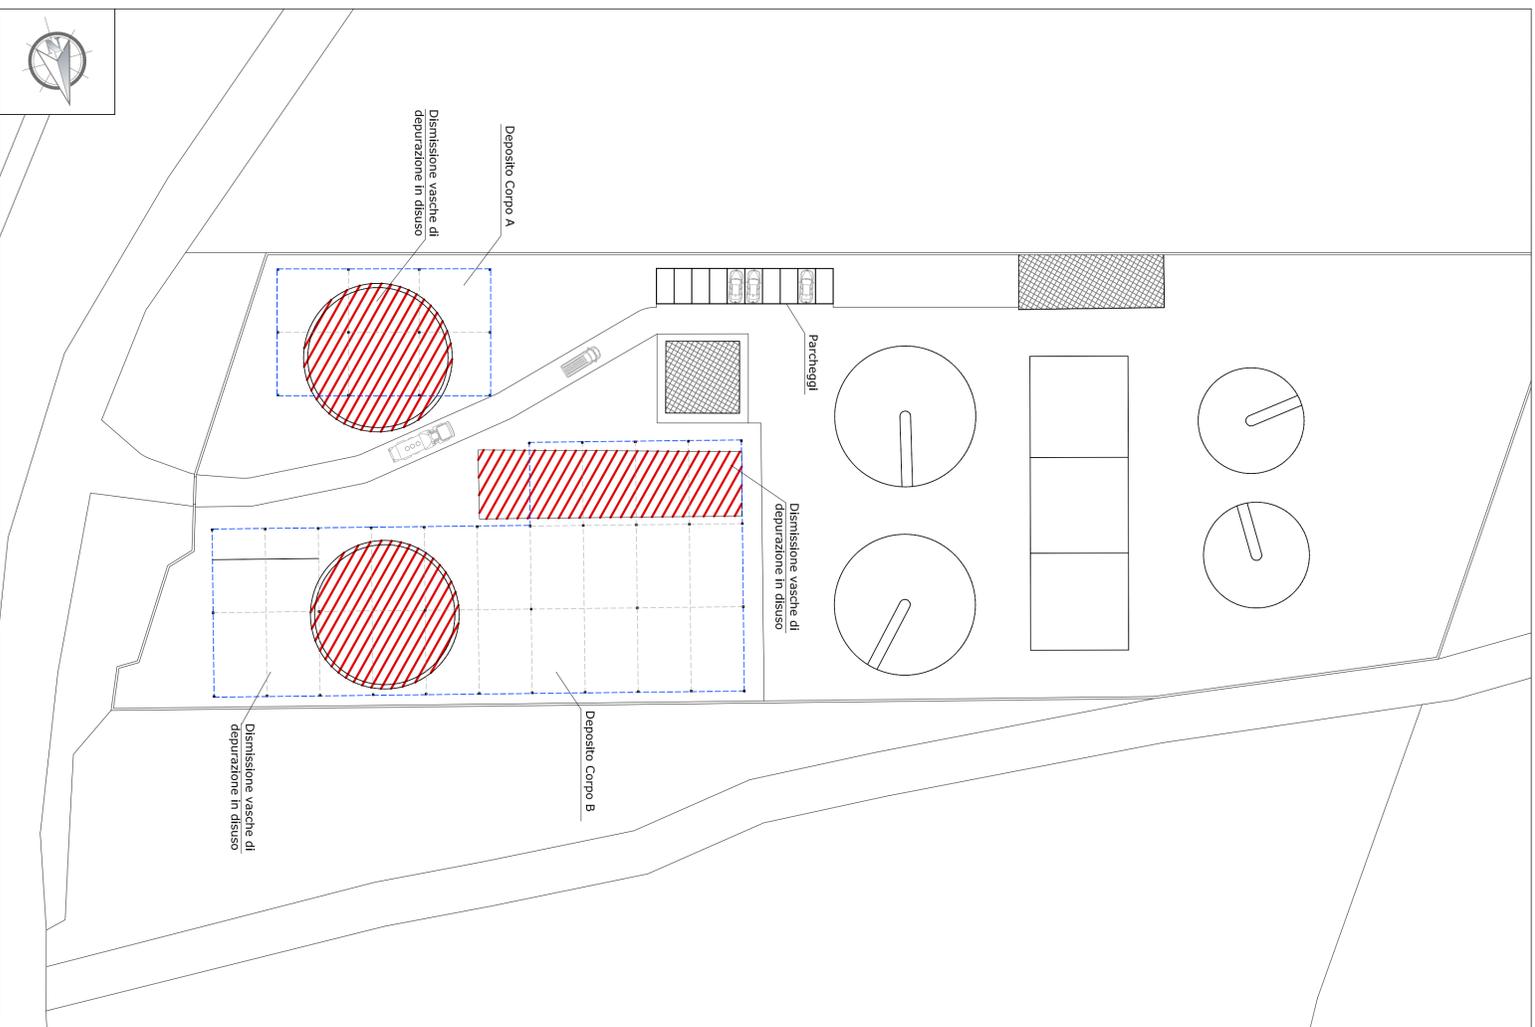

SCHEMA PLANIMETRICO COPERTURA DEPOSITO - scala 1:500

