




AREA LUDICA A



AREA LUDICA B

LEGENDA

- 1 Arrampicata
- 2 Attalena
- 3 Gioco con scivolo
- 4 Dondolo
- 5 Gioco con scivolo
- 6 Giostra rotante
- 7 Circuito danza

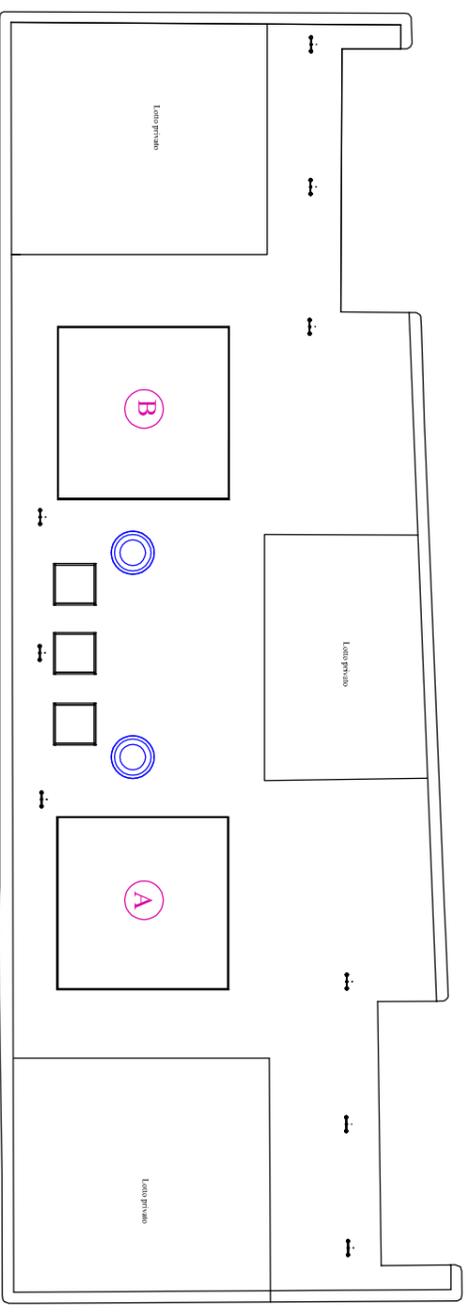

COMUNE DI ROSOLINI
PROVINCIA DI SIRACUSA

PROGETTO ESECUTIVO

RIQUALIFICAZIONE AI FINI TURISTICI CON LAVORI DI COMPLETAMENTO E FORNITURE DI ARREDO URBANO NEI PARCHI GIOCHI DELLE PIAZZE XXIV MAGGIO, SARO ADAMO, GIOVANNI PAOLO II E LA PIAZZA TRA VIA EVOLA E VIA TRILUSSA

TAV.9 PARCO GIOCHI PIAZZA TRA VIA EVOLA E VIA TRILUSSA
Planimetria generale SCALA 1:500
Stato di fatto aree di intervento SCALA 1:100

VISTI ED APPROVAZIONI

IL PROGETTISTA

