


AREA LUDICA A



AREA LUDICA B

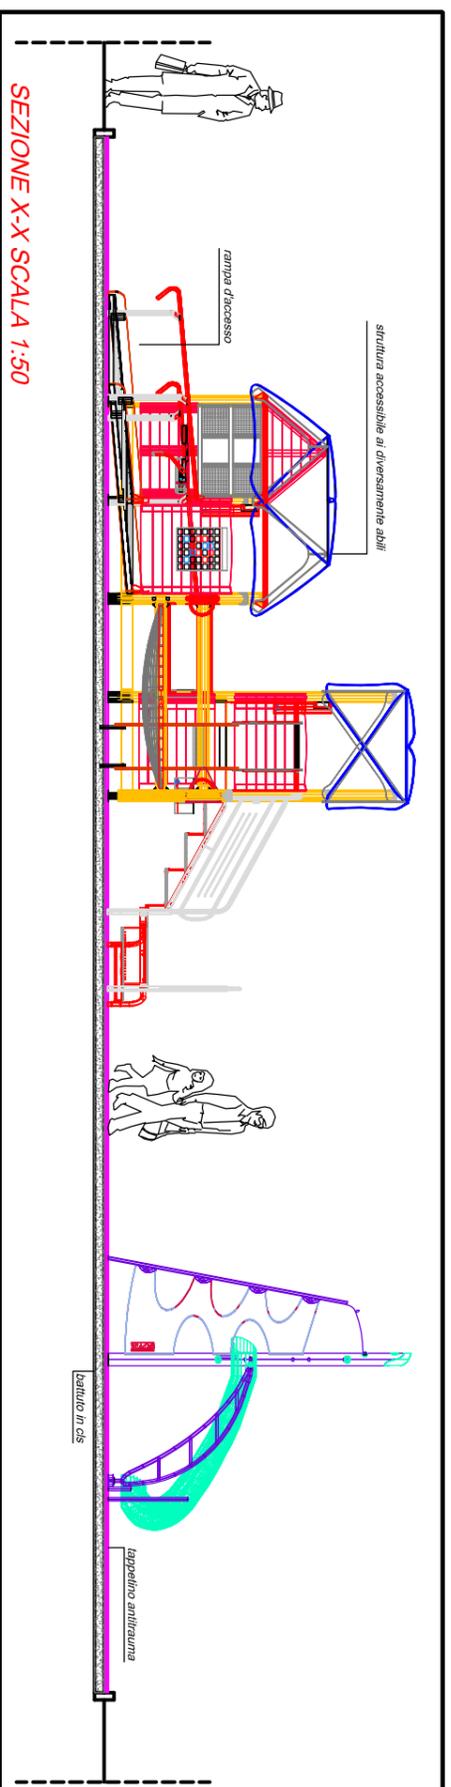


LEGENDA

- 1 Scivolo ricollocato (utilizzare quello di verde a valle)
- 2 Altalena esistente
- 3 Gioco con scivolo esistente
- 4 Dondolo
- 5 Altalena esistente
- 6 Gioco con scivolo esistente
- 7 Struttura ludica accessibile ai diversamente abili tipo levander

 Pavimentazione antitrauma

 Fioriere con seduta esistenti

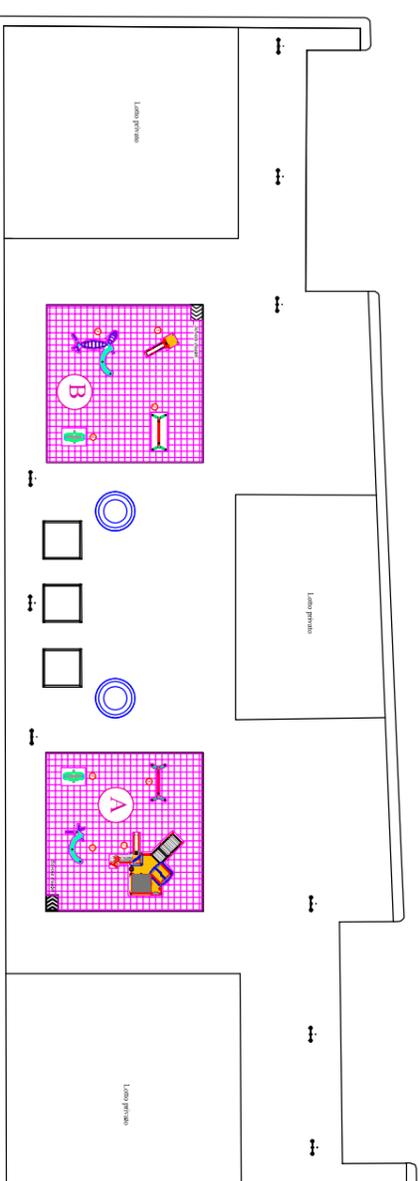

COMUNE DI ROSOLINI
PROVINCIA DI SIRACUSA

PROGETTO ESECUTIVO

RIQUALIFICAZIONE AI FINI TURISTICI CON LAVORI DI COMPLETAMENTO E FORNITURE DI ARREDO URBANO NEI PARCHI GIOCHI DELLE PIAZZE XXIV MAGGIO, SARO ADAMO, GIOVANNI PAOLO II E LA PIAZZA TRA VIA EVOLA E VIA TRILUSSA

TAV. 10

PARCO GIOCHI PIAZZA TRA VIA EVOLA E VIA TRILUSSA
Planimetria generale di progetto SCALA 1:500
Stato di progetto aree di intervento SCALA 1:100
Sezione di progetto aree di intervento SCALA 1:50

VISTI ED APPROVAZIONI

IL PROGETTISTA

