*Legenda*

- *Tubo acque bianche*
- *Pozzetto di derivazione*
- *Griglia in ferro esistente*
- *Tubazione interrata in polietilene esistente*
- *Pozzetto ispezionabile di linea esistente*

COMUNE DI ROSOLINI
PROVINCIA DI SIRACUSA

P.O. FESR Sicilia 2007/2013 - Linea d'intervento 1.2.3.3

# PROGETTO PER LA REALIZZAZIONE DI UN'ELISUPERFICIE H24 NELL'AMBITO DEL PROGRAMMA REGIONALE DI RETE INFRASTRUTTURE ELIPORTUALI

**PROGETTO ESECUTIVO**
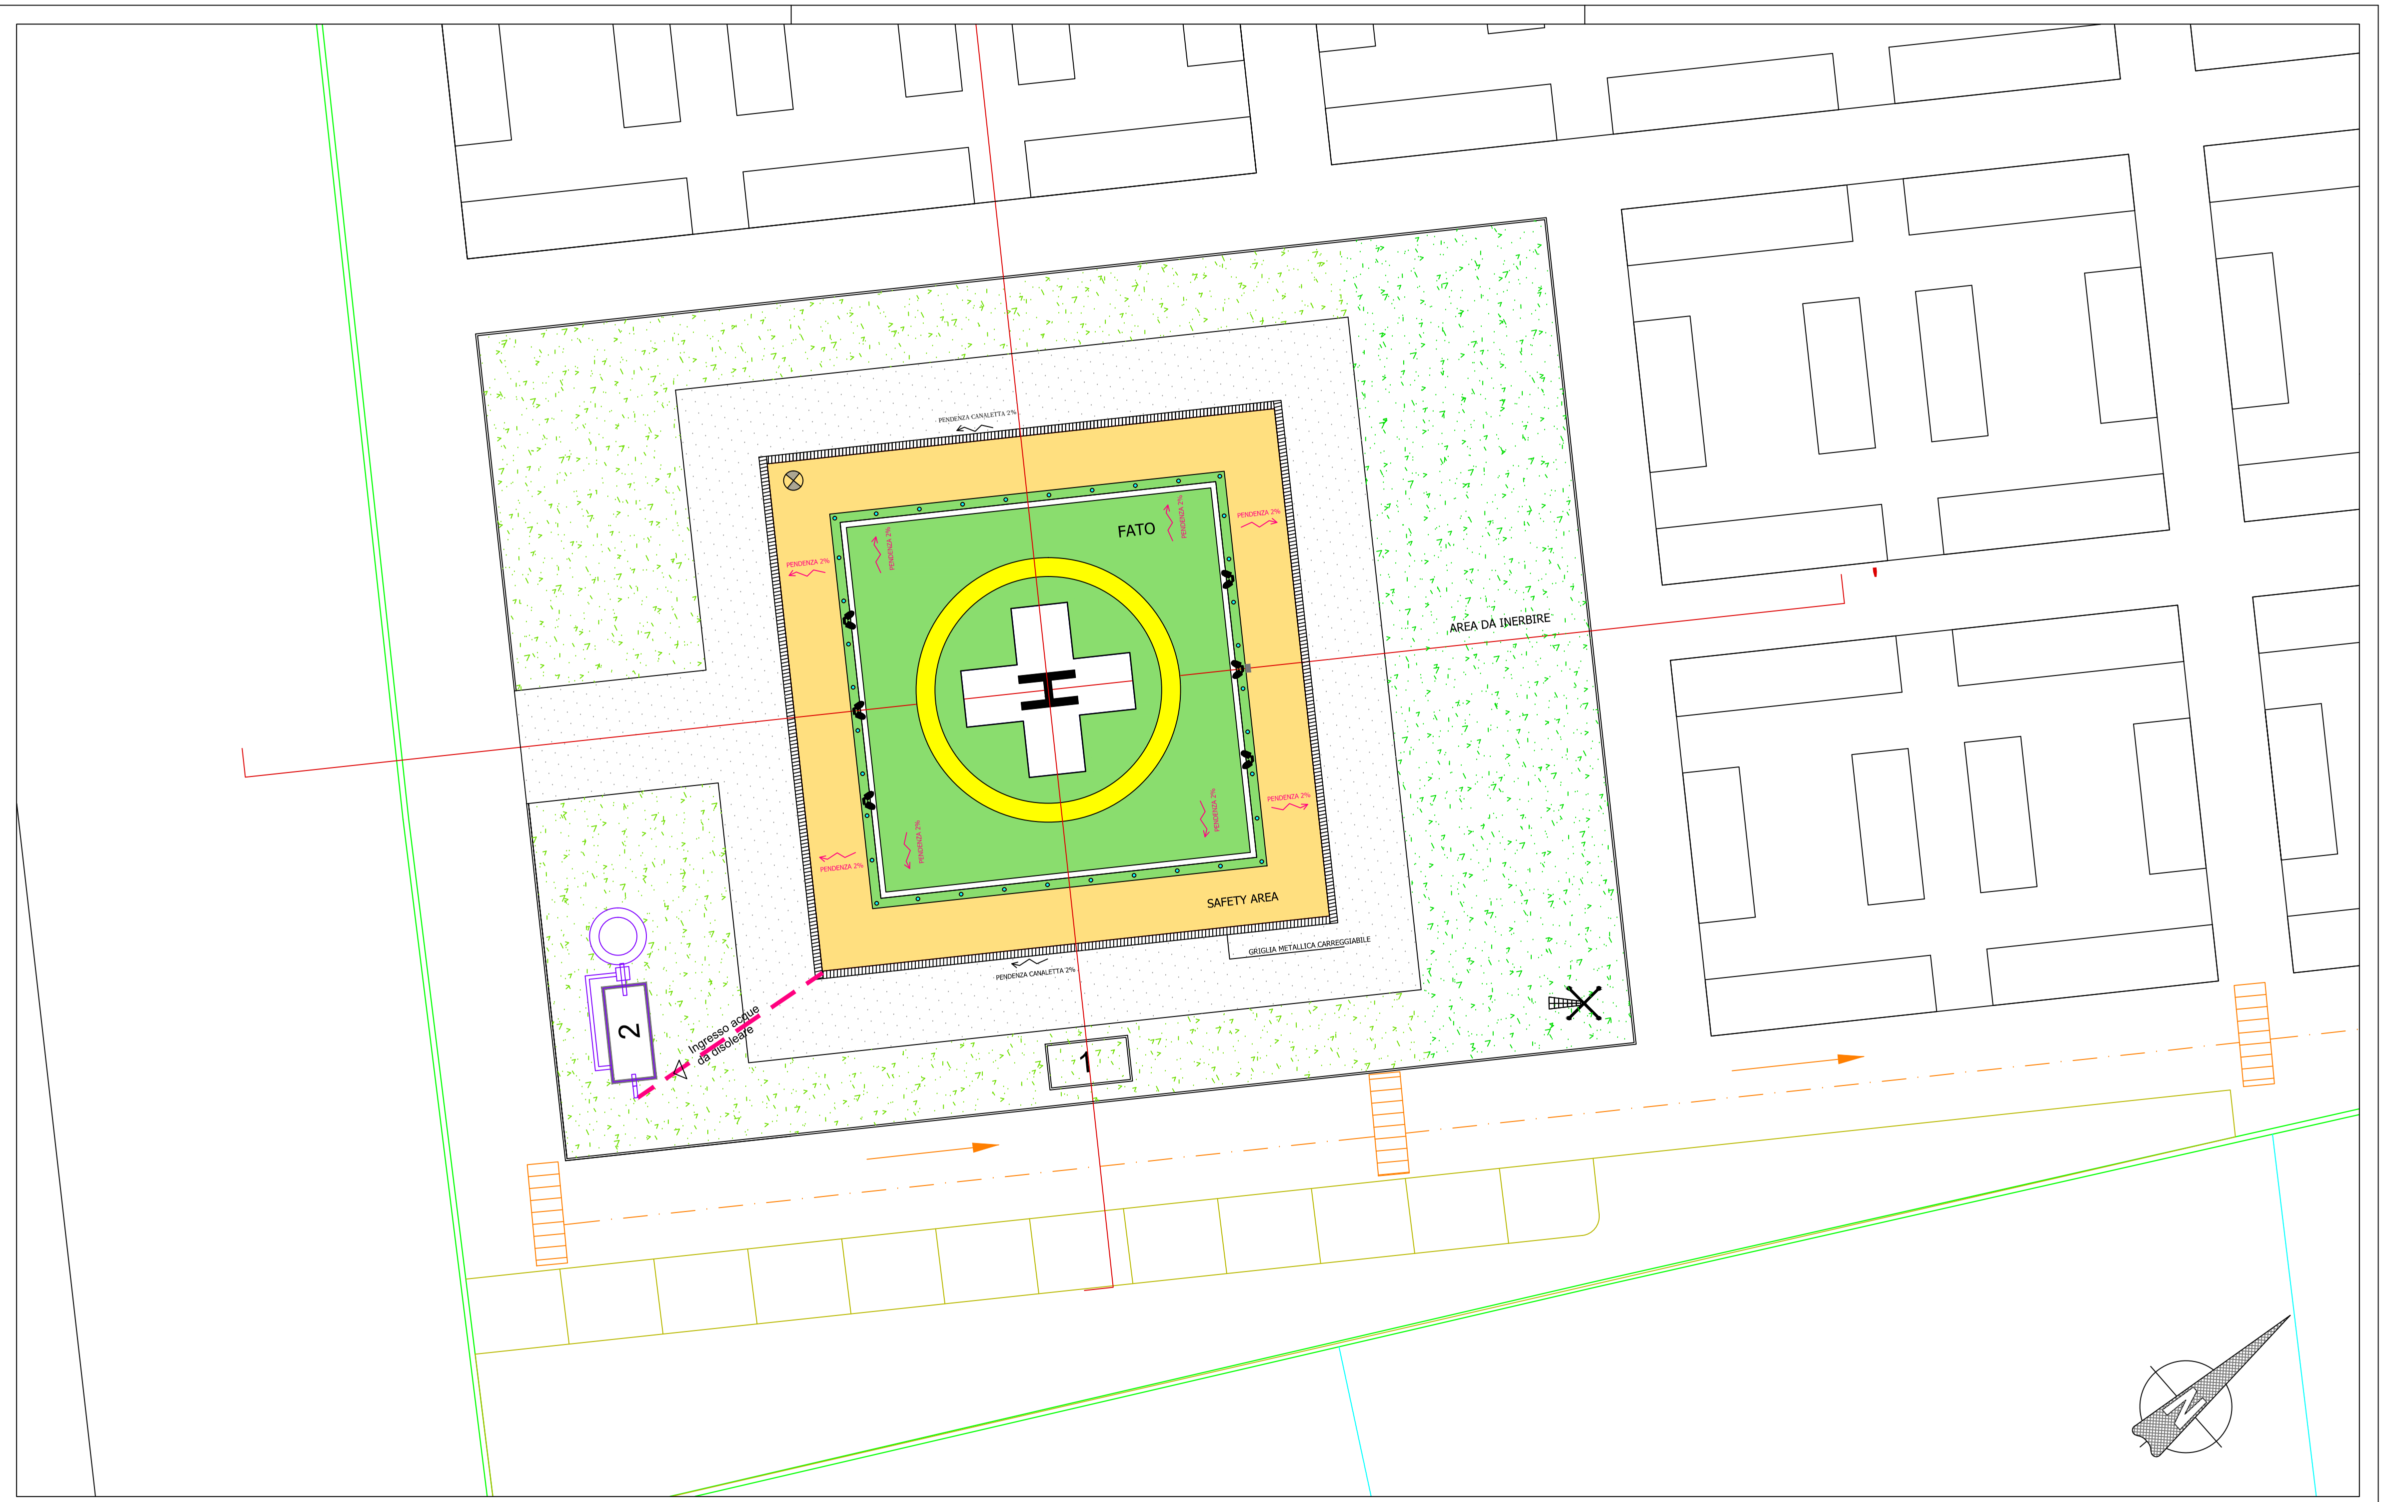
| PLANIMETRIA RETE SMALTIMENTO DELLE ACQUE | 13 |
| --- | --- |