LIVELLETTE	L1= 17.50	p= 0.0569	L2= 64.36		p= 0.0569	L3= 34.94		p= 0.01							L4= 116.50 - p= 0.089		
RACCORDI VERTICALI					R=131	T =4°		R=71	T =6.5°								

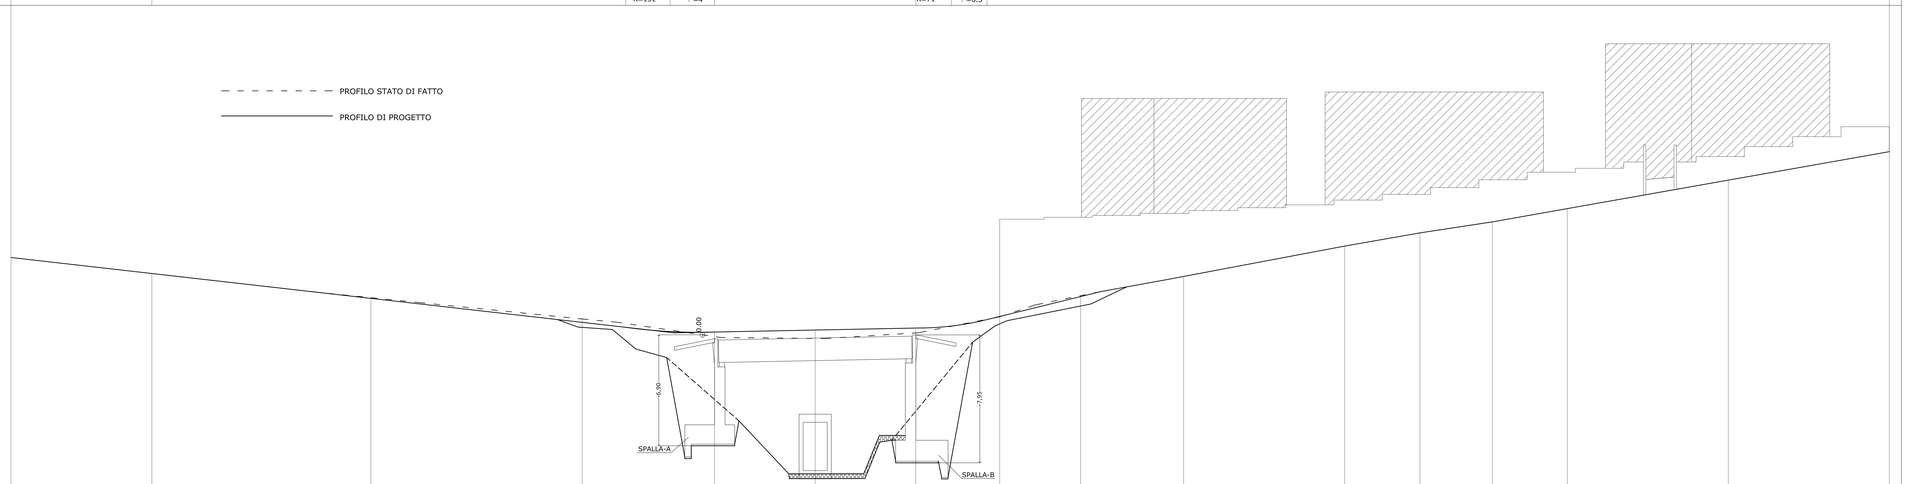

QUOTA DI RIF. -12.00 m.																	
SEZIONE	S1	S2	S3	S4	S5	S6	S7	S8	S9	S10	S11	S12	S13	S14	S15	S16	
QUOTA STATO DI FATTO	4.80	3.80	2.31	0.98	-0.11	-0.22	0.12	1.12	2.46	3.63	5.51	6.33	7.02	7.84	9.61	11.38	
QUOTA PROGETTO	4.80	3.88	2.26	0.77	0.17	0.30	0.40	1.16	2.42	3.63	5.51	6.33	7.02	7.84	9.61	11.38	
PARZIALI	17.50	27.20	26.24	16.28	12.50	12.64	10.42	10.06	12.80	20.00	9.35	9.02	9.29	20.00	20.00		
PROGRESSIVE	0.00	17.50	44.70	70.94	87.22	99.72	112.36	122.78	132.84	145.64	165.64	174.99	184.01	193.30	213.30	233.30	

REGIONE SICILIA

COMUNE DI ROSOLINI

PROVINCIA DI SIRACUSA

Titolo:

PROGETTO DI CONSOLIDAMENTO ED ADEGUAMENTO DEL PONTE RISTALLO-MASICUGNO, STABILIZZAZIONE DEL VERSANTE, CONSOLIDAMENTO DELLA SEDE STRADALE E DEL MURO DELLA SCUOLA S. ALESSANDRA

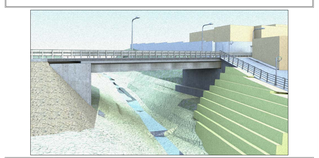

Tavola	Oggetto:	Scala
C6	PROFILO LONGITUDINALE ASSE 1	1:100 / 1:200

Gestione documento		Il Progettista:	Collaboratori:
Rif. DWG	Disk/Dir	Dott. Ing. Giuseppe Giannone	Dott. Arch. Giuseppe Calvo
Revisione N° Revisione N°	Data		Dott. Ing. Francesco Buscema
Prot. N°	Data		Dott. Ing. Giovanni Calvo
Edizione N°	Emesso il		
Visto			
Il Responsabile Unico del Procedimento			

STUDIO TECNICO DI PROGETTAZIONE

Via Passerengo, 81 - 96019 ROSOLINI -SR-
Tel. 0931 501189 - Fax. 0931 850807
Via Mosco, 69 - 96100 SIRACUSA
Tel. 0931 24289 - Fax. 0931 62507
Sito web: www.sicurcons.it
e.mail: info@sicurcons.it

SICUR CONS.