


--- --- --- PROFILO STATO DI FATTO
 ————— PROFILO DI PROGETTO

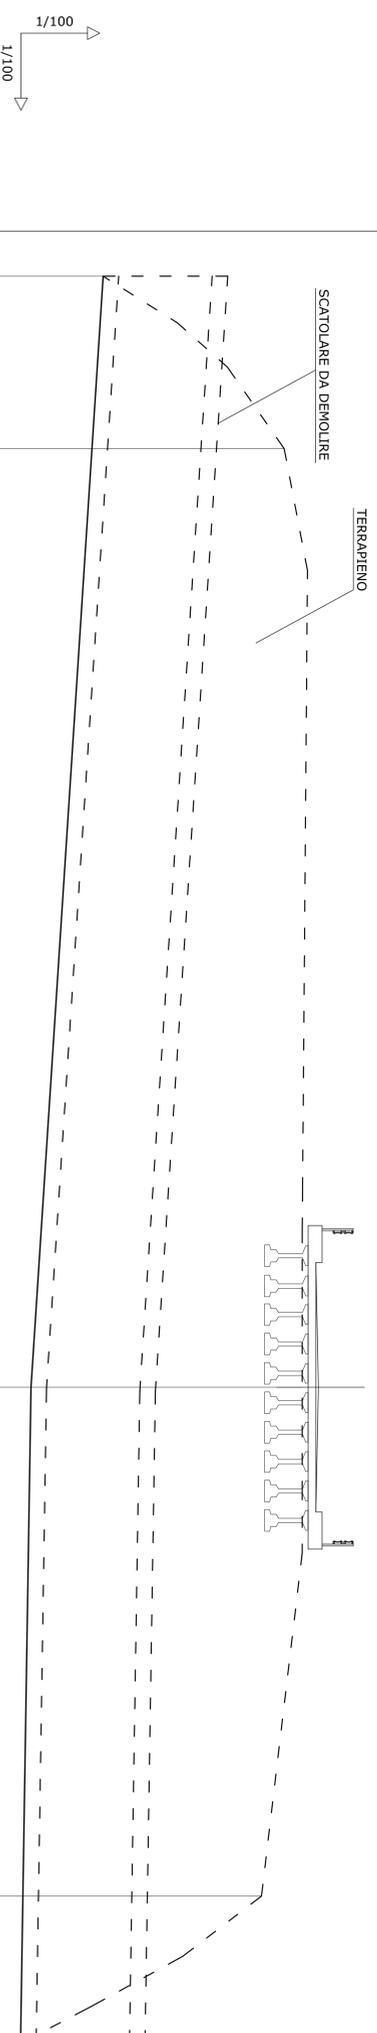

QUOTA DI RIF. -12.00 m.			
SEZIONE	V1	V2	V3
QUOTA STATO DI FATTO	-0.80	-0.22	-1.53
QUOTA STATO DI FATTO	-6.98	-8.94	-9.20
PARZIALI	30.47	16.52	
PROGRESSIVE	0.00	30.47	46.99

Titolo:
REGIONE SICILIA
COMUNE DI ROSOLINI
 PROVINCIA DI SIRACUSA
 PROGETTO DI CONSOLIDAMENTO ED ADEGUAMENTO DEL PONTE
 RISTALLO-MASICIGNO, STABILIZZAZIONE DEL VERSANTE,
 CONSOLIDAMENTO DELLA SEDE STRADALE E DEL MURO DELLA
 SCUOLA S. ALESSANDRA

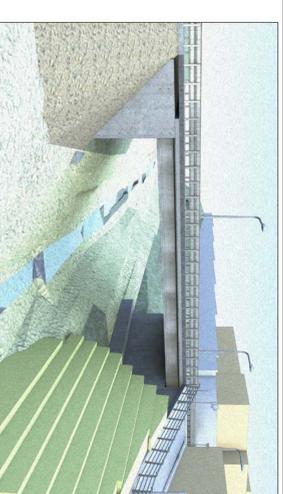


Tavola
C7
 Oggetto:
 PROFILO LONGITUDINALE ASSE 2
 Scala
 1:100 / 1:200

Gestione documento	Il Progettista	Collaboratori:
RIF. DWG	Disegnato	Dot. Arch. Giuseppe Calvo
Revisione N°	Disegnato	Dot. Ing. Francesco Buscemi
Aut. N°	Disegnato	Dot. Ing. Giovanni Calvo
Sezione N°	Disegnato	
Viso		
Il Responsabile Unico del Procedimento		

STUDIO TECNICO DI PROGETTAZIONE
SICAR CONS.
 Via Palermo 81 - 98019 ROSOLINI - SR -
 Tel. 0931 501199 - Fax 0931 880957
 Via Moscato 693 - 98100 SIRACUSA
 Tel. 0931 501199 - Fax 0931 880957
 Sito web: www.sicarcons.it
 e-mail: info@scarcons.it