




WC



BARACCA



Cartellonistica 1

 

Cartellonistica 3



Cartellonistica 5



Cartellonistica 2




Cartellonistica 4



RECINZIONE PROVVISORIA
DA REALIZZARE A TRATTI
SECONDO INDICAZIONI DEL CSE



RAMPA D'ACCESSO

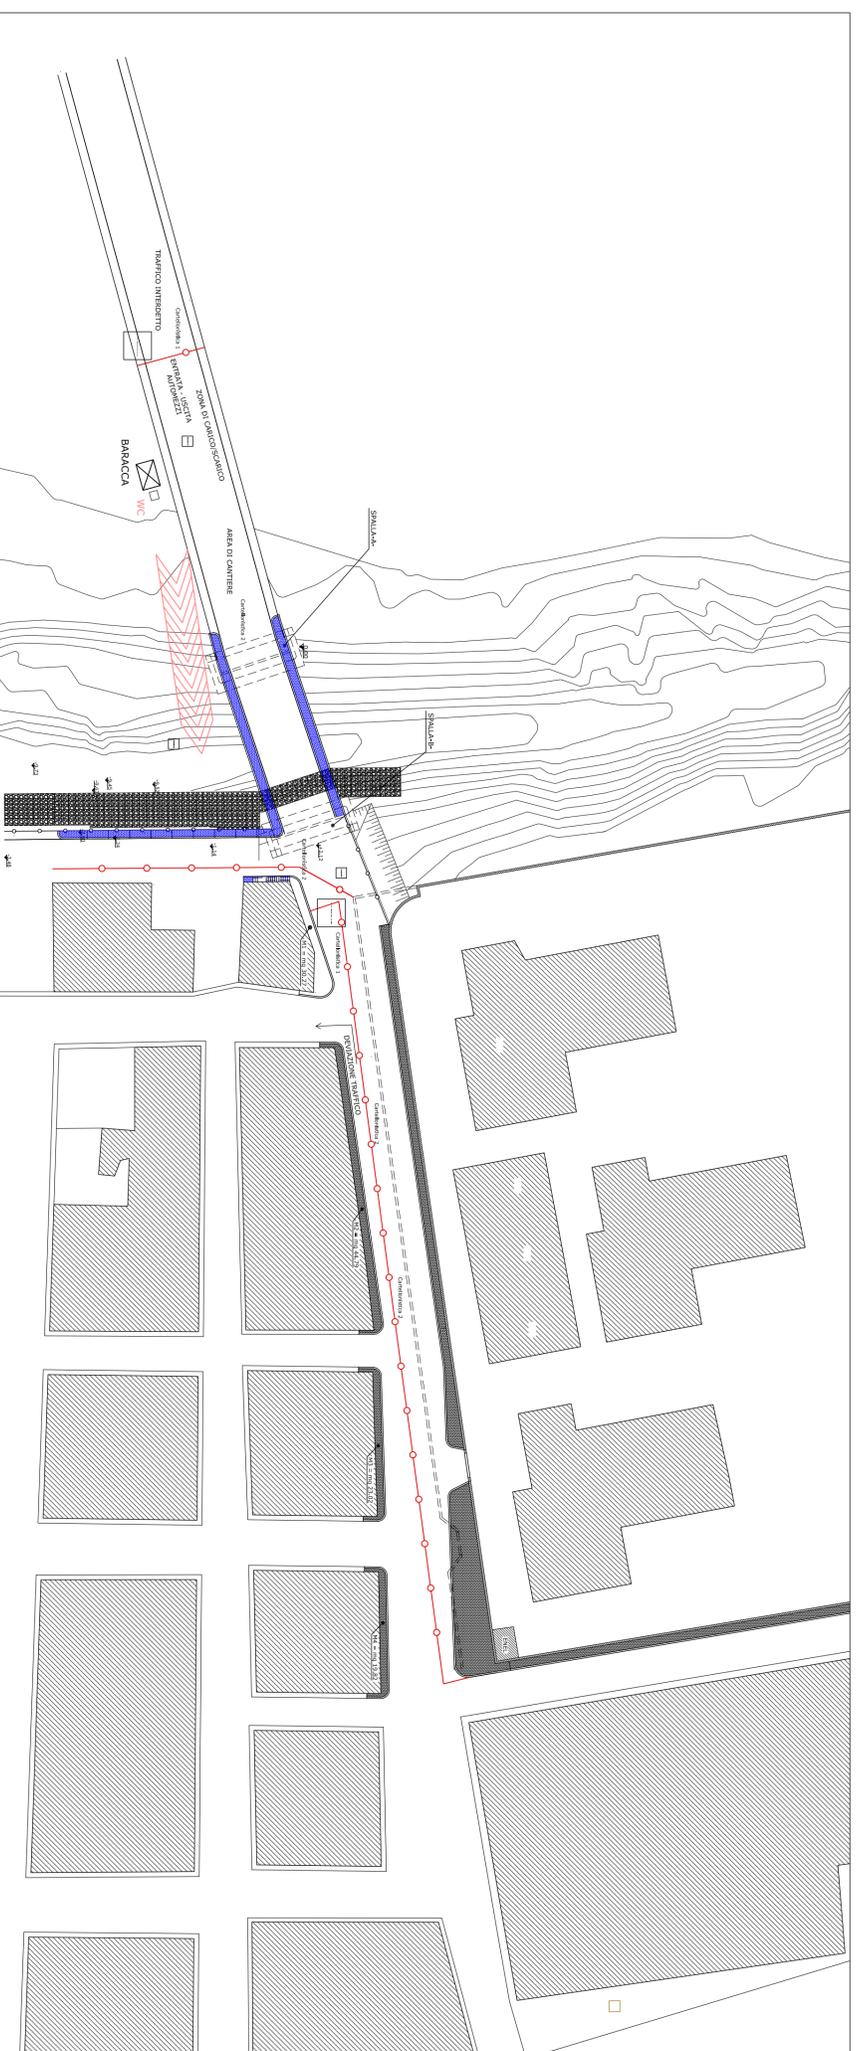


REGIONE SICILIA COMUNE DI ROSOLINI

PROVINCIA DI SIRACUSA

TITOLO:

PROGETTO DI CONSOLIDAMENTO ED ADEGUAMENTO DEL PONTE
RISTALLO-MASICUGNO, STABILIZZAZIONE DEL VERSANTE,
CONSOLIDAMENTO DELLA SEDE STRADALE E DEL MURO DELLA
SCUOLA S. ALESSANDRA

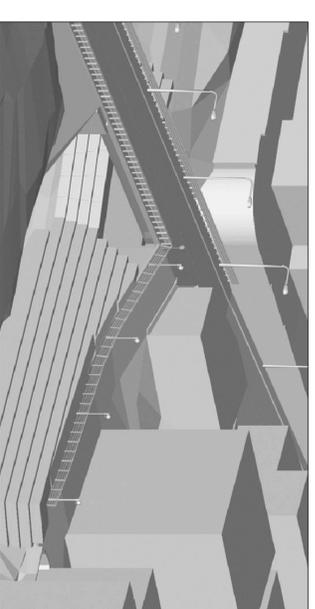

ALLEGATO	Oggetto:	Scala
1	LAYOUT DI CANTIERE [Art. 2 comma 4, D.P.R. 222/2003]	1:500

Gestione documento		Il Progettista		Collaboratori:	
Rif. DWS	Disq./Dir	Dott. Ing. Giuseppe Giannone	Dott. Arch. Giuseppe Calò	Geom. Francesco Buscemi	
Revisione N°	Revisione N°			Geom. Concetto Cundo	
Prot. N°	Data				
Edizione N°	Emesso il				
Velo			Il Responsabile Unico del Procedimento		

STUDIO TECNICO DI PROGETTAZIONE

Via Palermo, 81 - 96019 ROSOLINI - SR -
Telefono 0937 501189
email: stud.com@virgilio.it

