

Piano Paesaggistico

Ambiti
14-17
Siracusa

Regione Siciliana

Assessorato dei Beni Culturali
e dell'Identità Siciliana
Dipartimento dei Beni Culturali
e dell'Identità Siciliana

Soprintendenza per i Beni Culturali ed Ambientali
di Siracusa


Progetto finanziato con
P.O.R. Sicilia 2000-2006 Misura 2.02 Azione C

Legenda

Aree soggette a prescrizioni aventi diretta efficacia
nei confronti di tutti i soggetti pubblici e privati

- Aree con livello di tutela 1 - art.20 delle N.d.A.
- Aree con livello di tutela 2 - art.20 delle N.d.A.
- Aree con livello di tutela 3 - art.20 delle N.d.A.
- Aree soggette a recupero - art.20 delle N.d.A.

PIANO PAESAGGISTICO
scala 1/4000

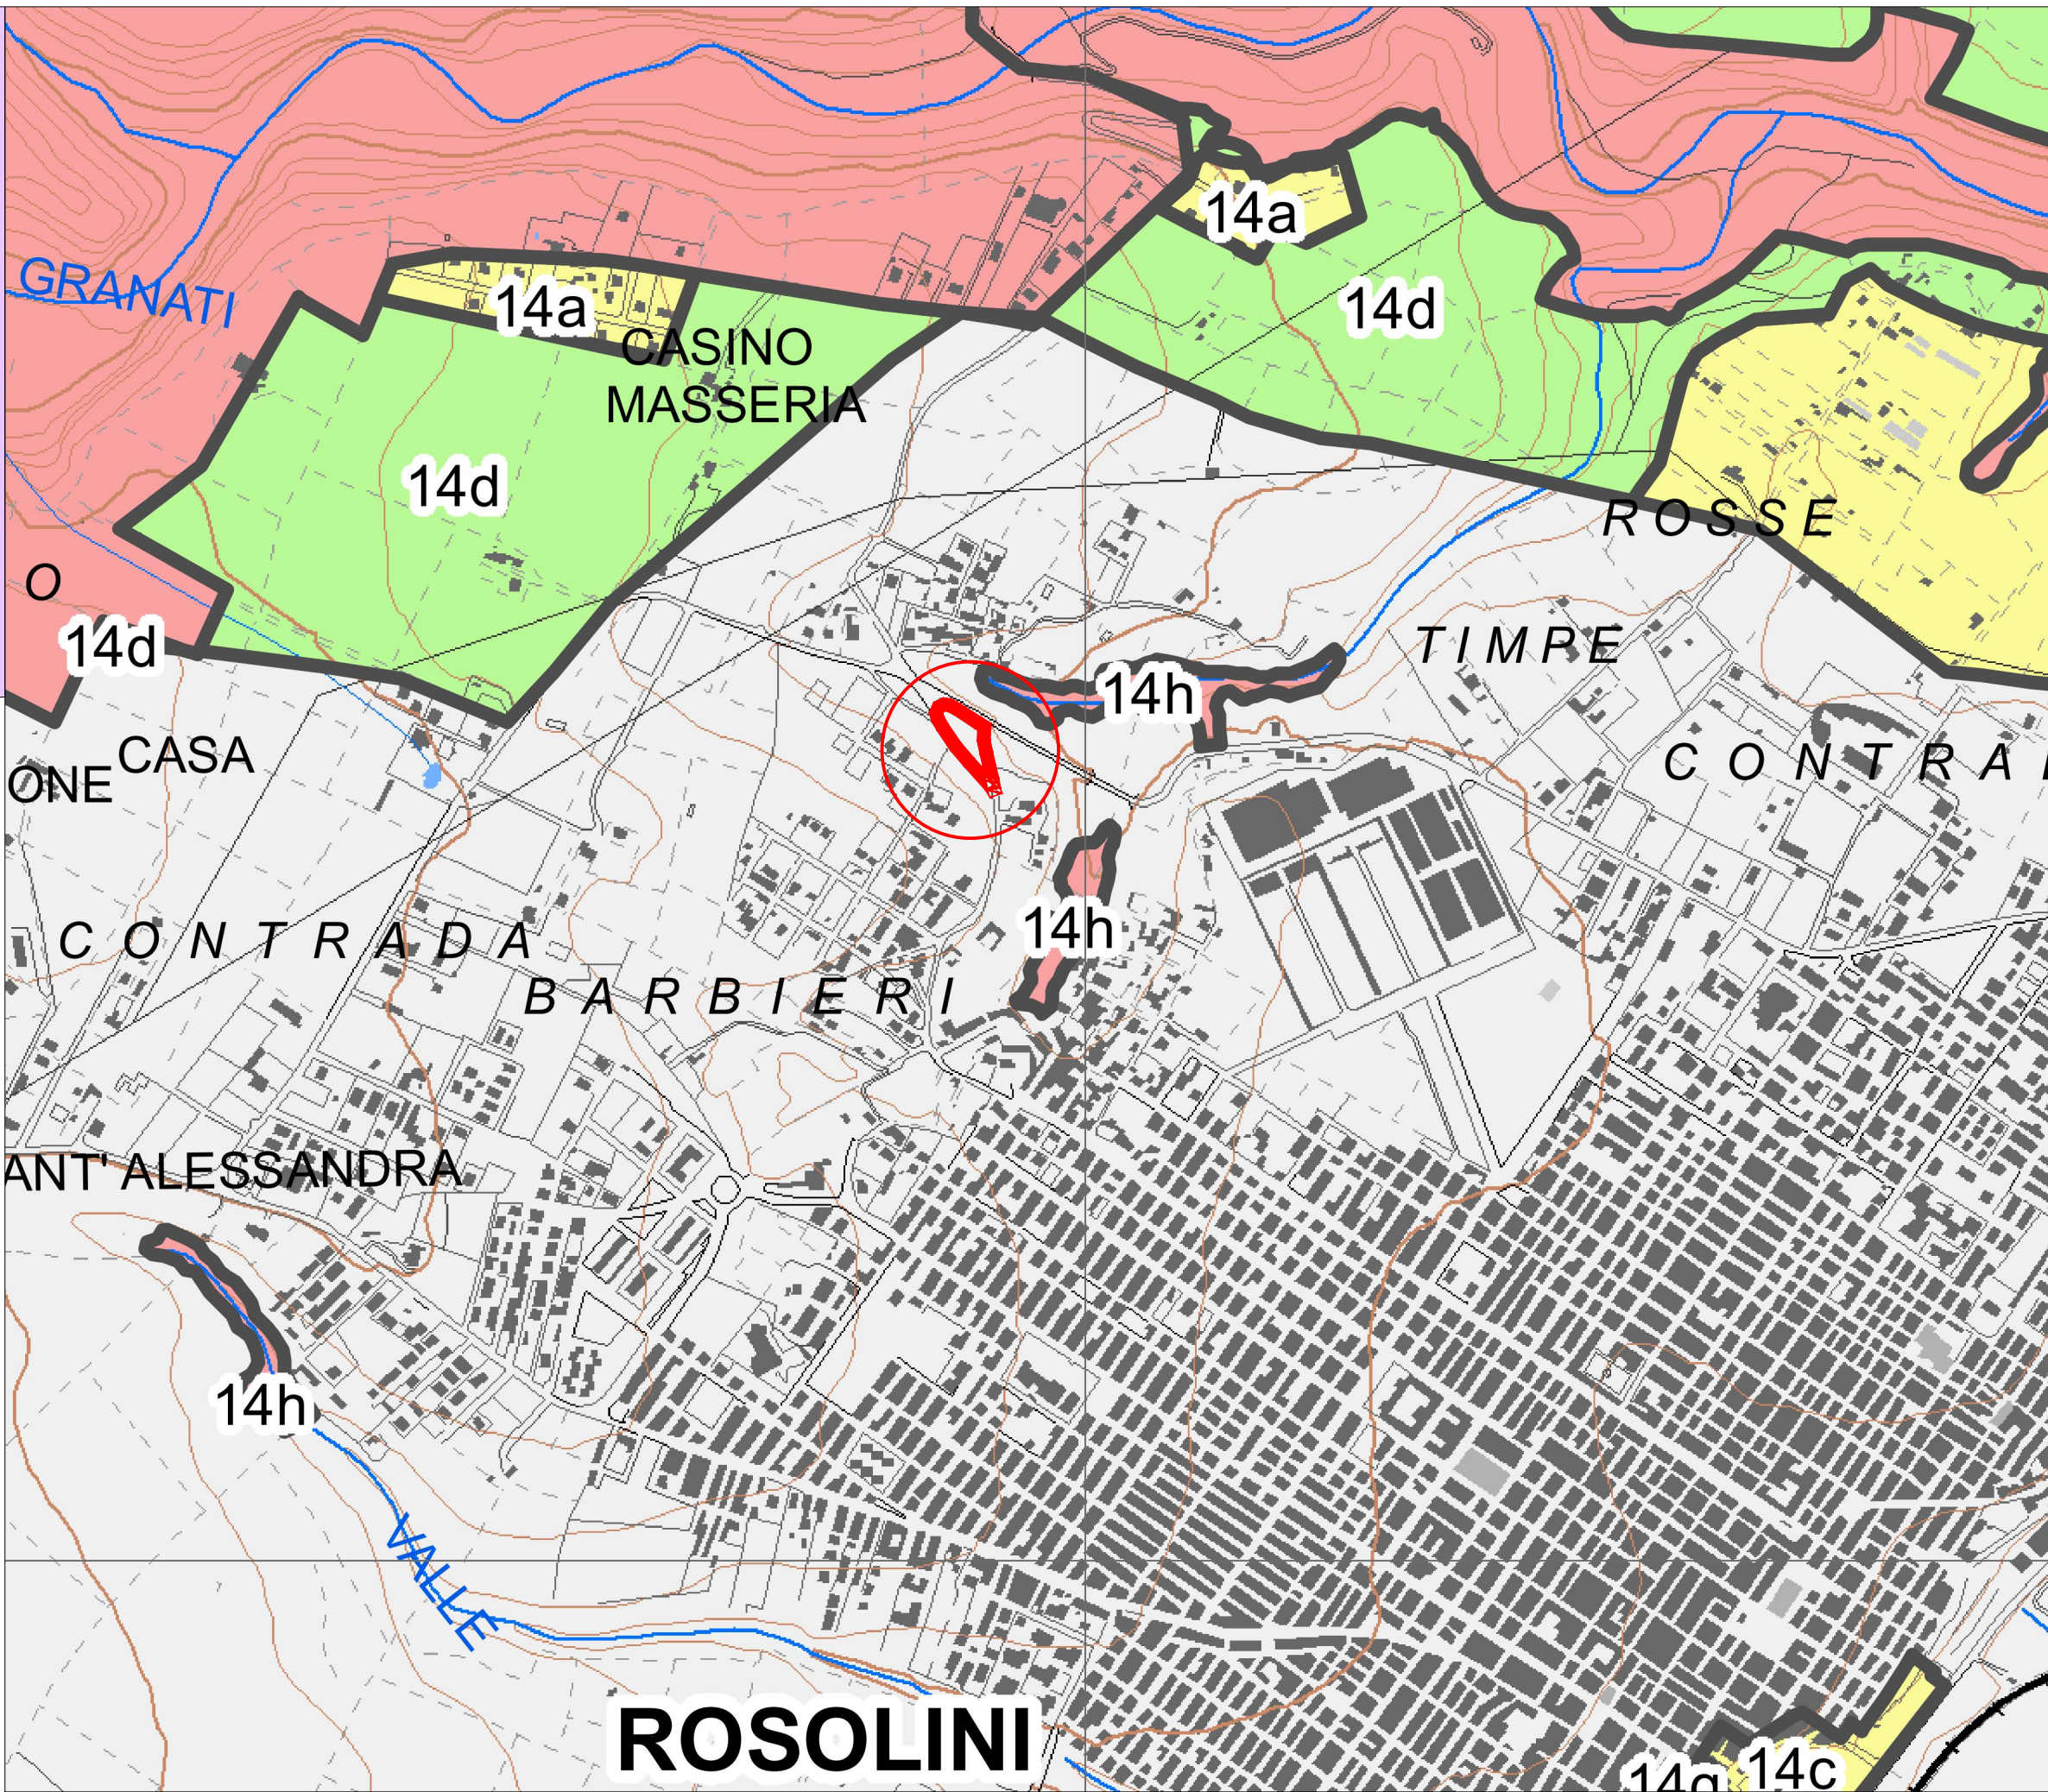

Comune di Rosolini

Provincia di Siracusa

PROGETTO PER LA REALIZZAZIONE DI UN
CENTRO COMUNALE DI RACCOLTA
DIFFERENZIATA NEL COMUNE DI ROSOLINI
— ESECUTIVO —

PROGETTISTA Dott. Ing. Corrado Gugliotta

OGGETTO PIANO PAESAGGISTICO
MAPPA CATASTALE
COROGRAFIA P.R.G.

SCALA varie


IL PROGETTISTA

Tav.:
E1

Il Responsabile del Procedimento
(Geom. Giuseppe Vindigni)



MAPPA CATASTALE
scala 1/2000

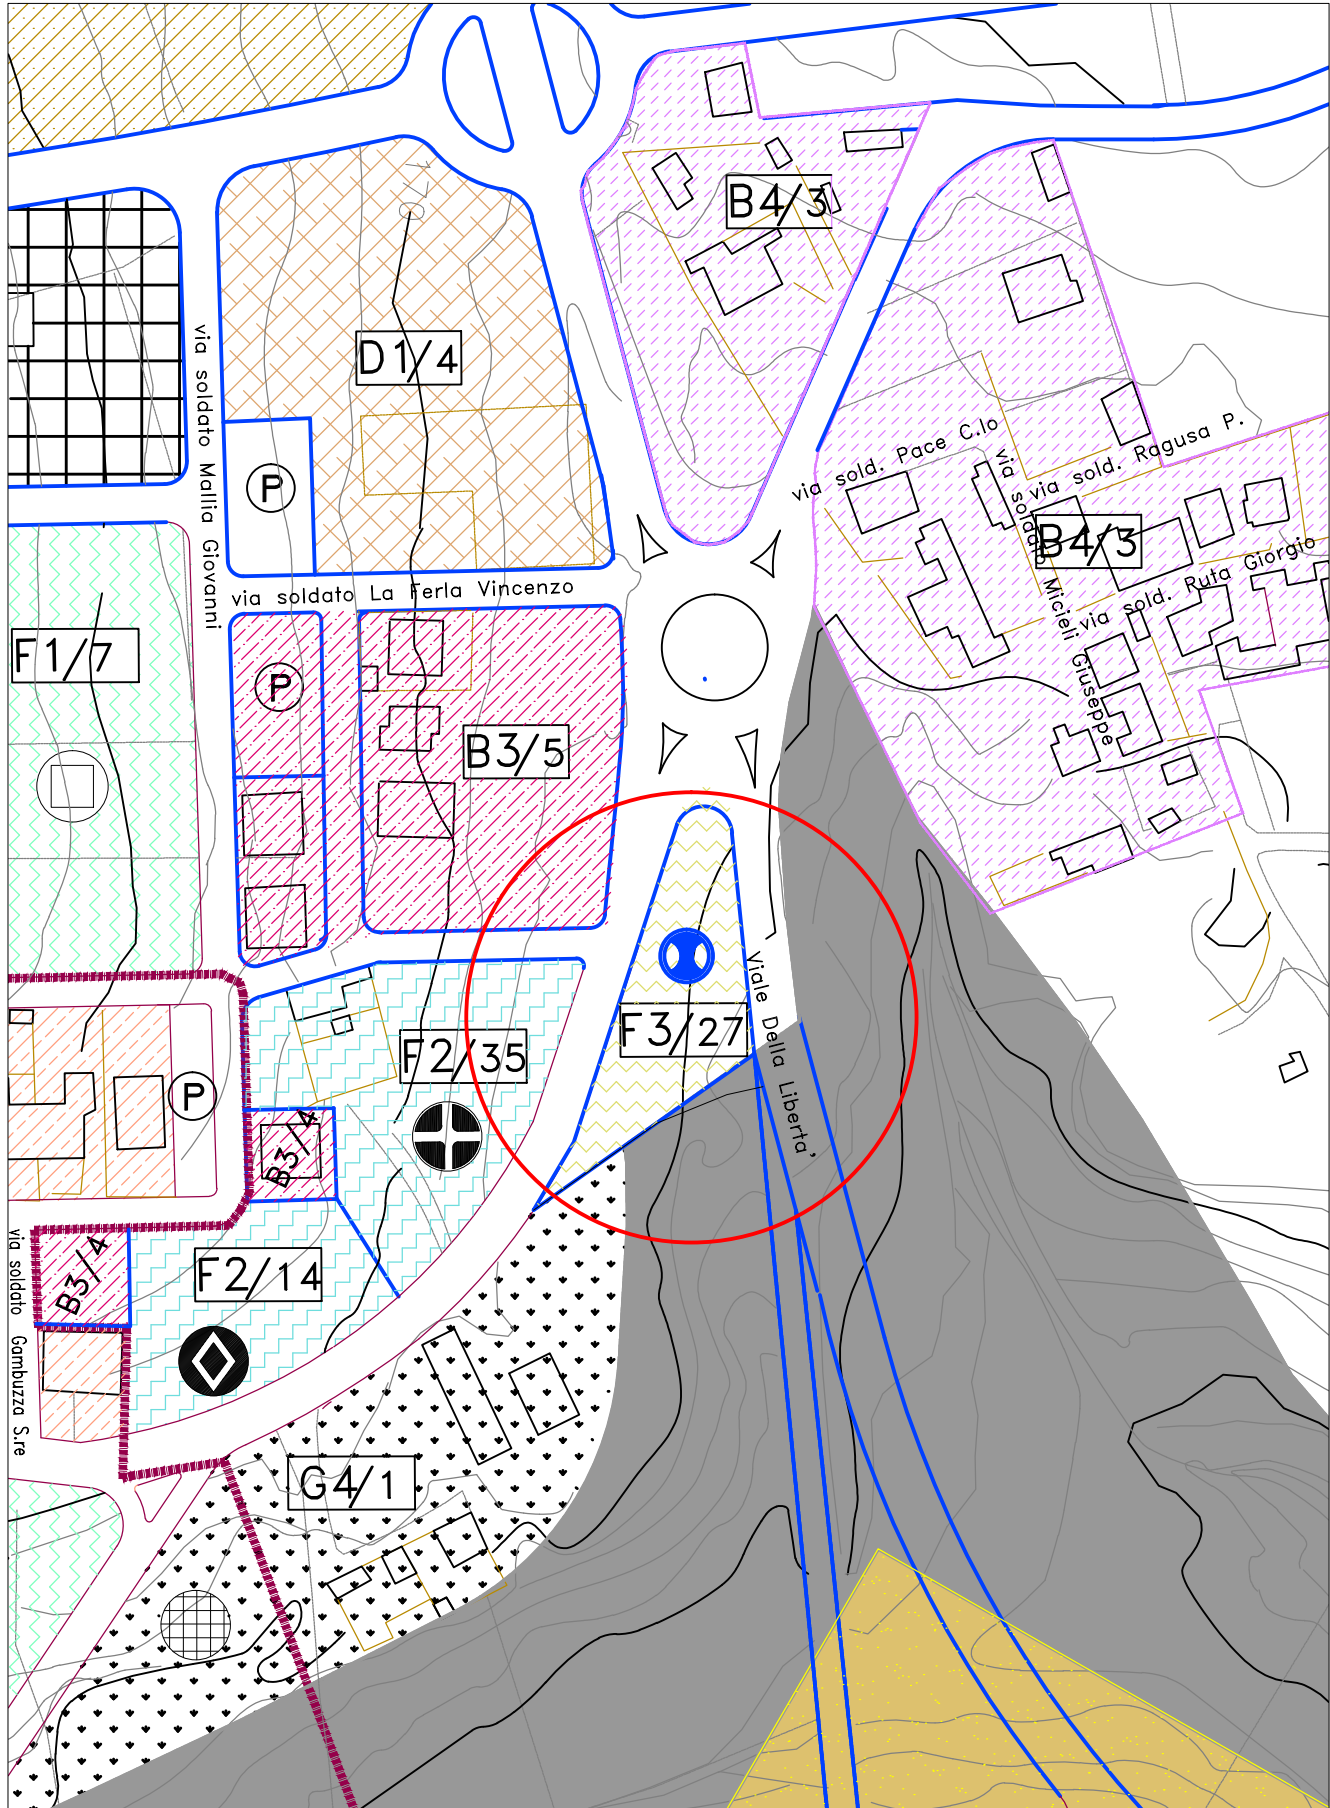

COROGRAFIA P.R.G.
scala 1/2000