


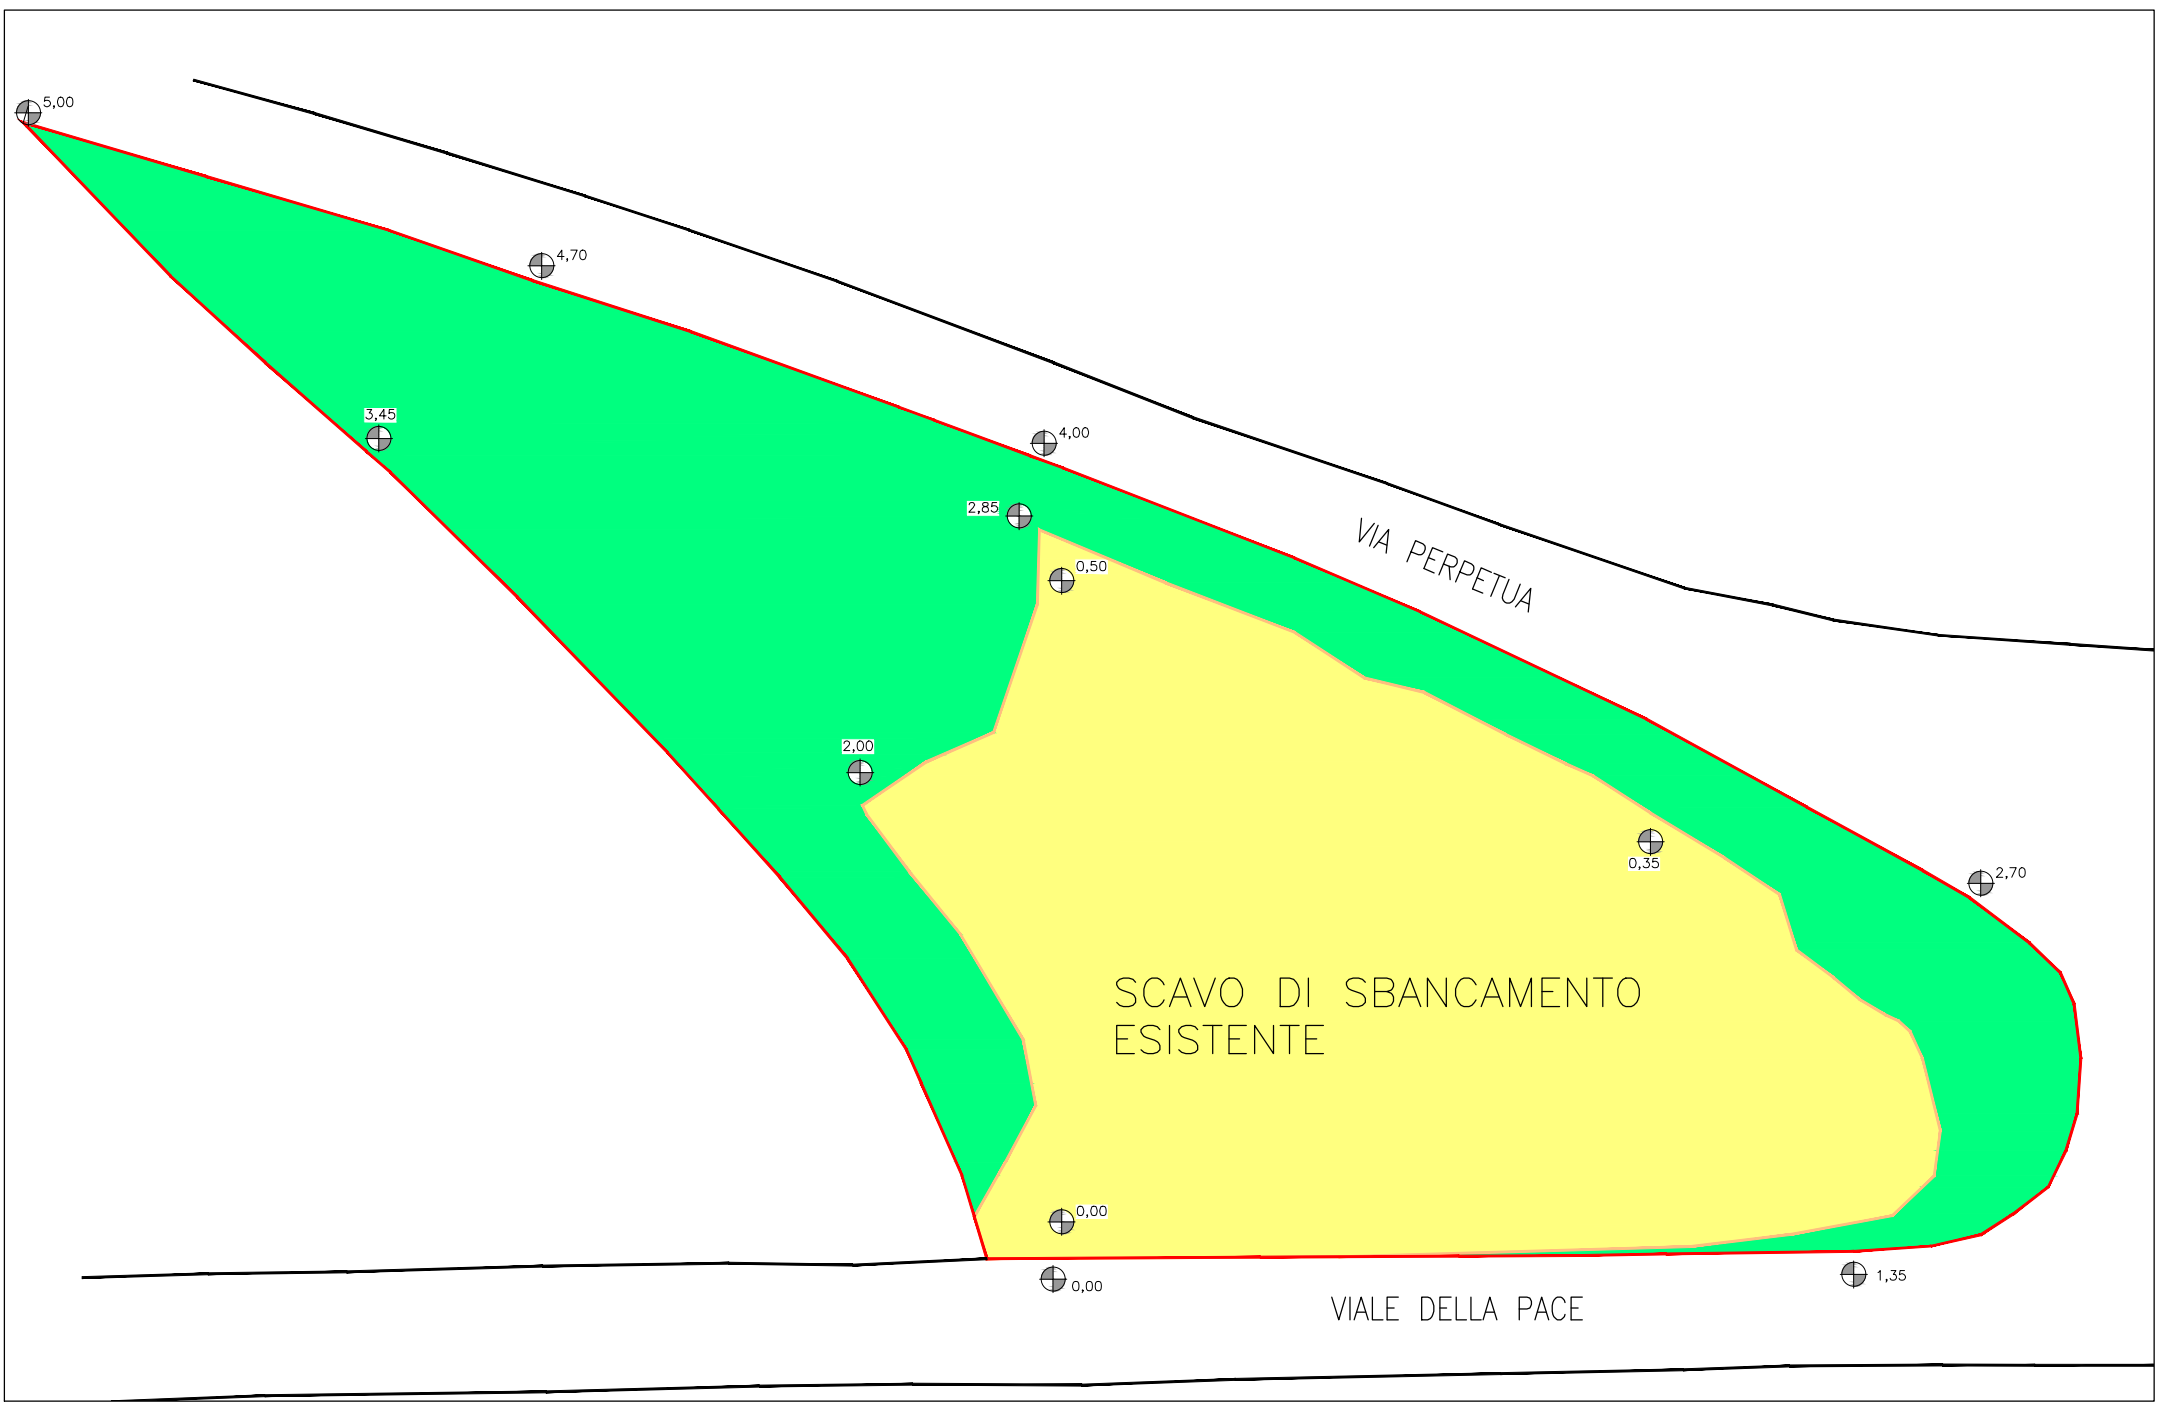

PLANIMETRIA DELL'ESISTENTE
Scala 1/400



PLANIMETRIA DI PROGETTO
Scala 1/400



Comune di Rosolini

Provincia di Siracusa

PROGETTO PER LA REALIZZAZIONE DI UN
CENTRO COMUNALE DI RACCOLTA
DIFFERENZIATA NEL COMUNE DI ROSOLINI
– ESECUTIVO –

PROGETTISTA

Dott. Ing. Corrado Gugliotta

OGGETTO

PLANIMETRIA DELL'ESISTENTE
PLANIMETRIA DI PROGETTO
PLANIMETRIA QUOTATA DI PROGETTO

SCALA

1/400 – 1/200

IL PROGETTISTA

Tav.:
E2
Rev. 3

DATA:

Luglio 2016

Il Responsabile del Procedimento
(Geom. Rosario Scolio)



PLANIMETRIA QUOTATA DI PROGETTO
Scala 1/200