


LEGENDA:

Rete idrica:


- Conduzione rete idrica
- Rubinetto
- Allaccio alla Rete Pubblica
- Allaccio Edificio
- Attacco V.V.F.
- Idrante UNI 45

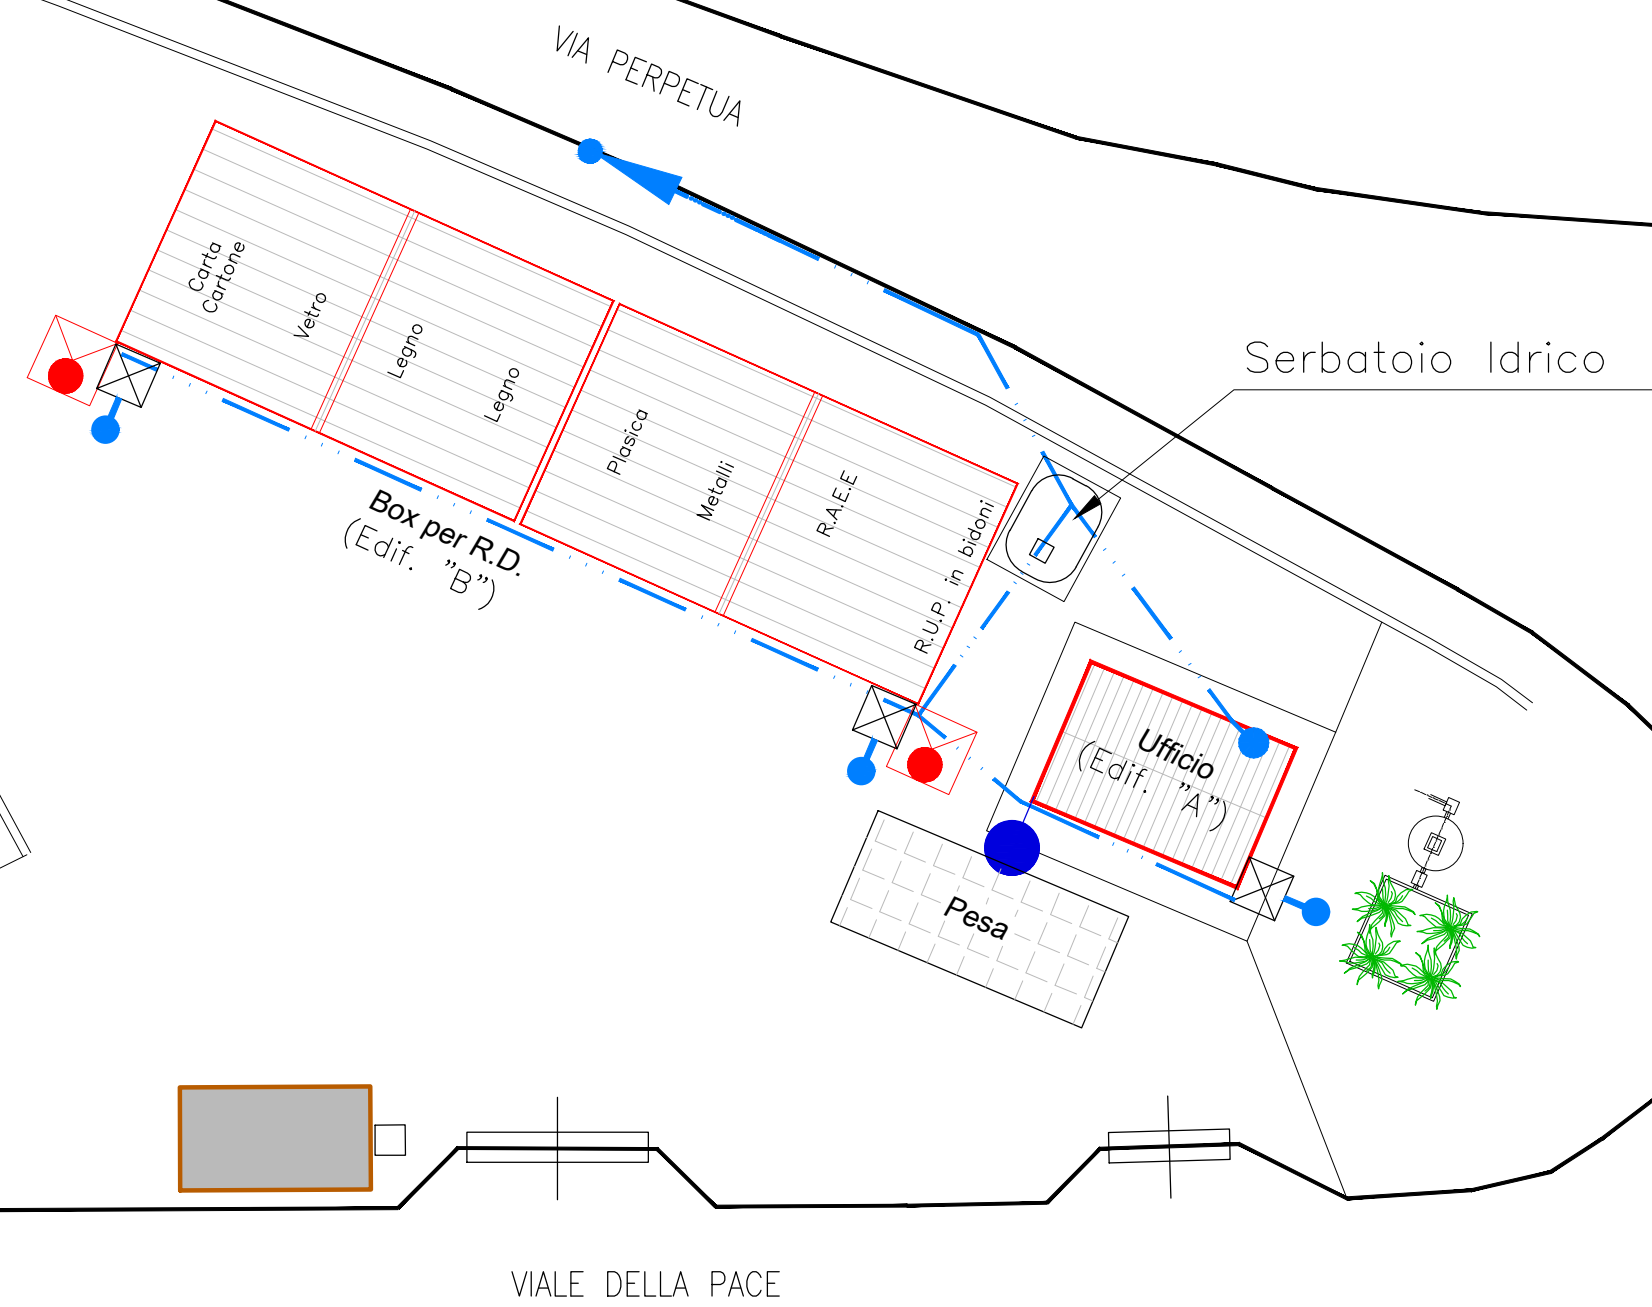

LEGENDA:

Rete d'illuminazione pubblica

- Rete d'illuminazione
- Palo luce
- Illuminazione a mensola
- Palo luce Pubblica Esistente
- Quadro elettrico
- Pozzetti di messa a terra
- Pozzetto di derivazione
- Presa 2P+T 16A

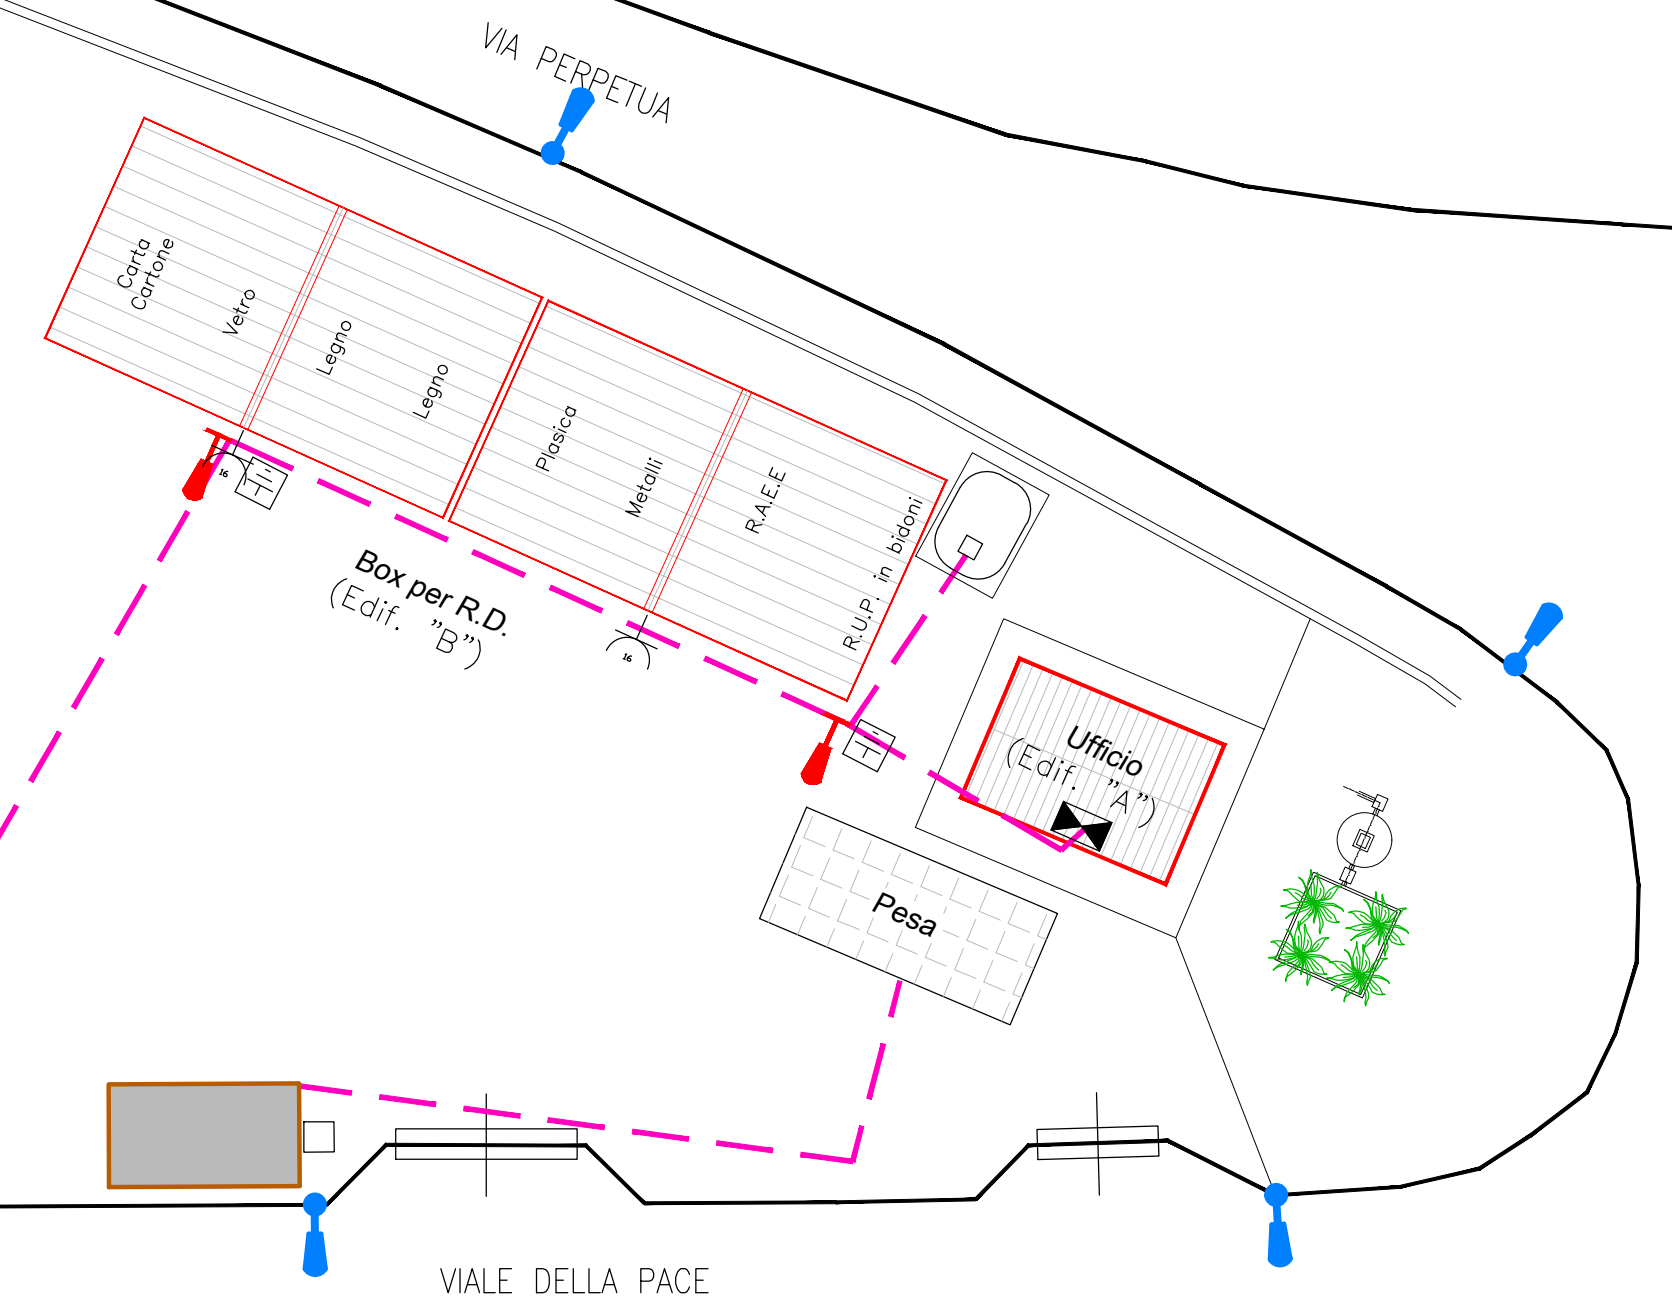

Comune di Rosolini

Provincia di Siracusa

PROGETTO PER LA REALIZZAZIONE DI UN
CENTRO COMUNALE DI RACCOLTA
DIFFERENZIATA NEL COMUNE DI ROSOLINI
- ESECUTIVO -

PROGETTISTA Dott. Ing. Corrado Gugliotta

OGGETTO IMPIANTI DI URBANIZZAZIONE:
Rete Idrica
Rete Fognaria
Rete Illuminazione Pubblica

SCALA 1/250

Tav.:
E3
Rev. 3

IL PROGETTISTA



Il Responsabile del Procedimento
(Geom. Rosario Scollio)

DATA:
Luglio 2016

LEGENDA:

Rete fognaria

- Rete acque bianche
- Rete acque nere
- Allaccio edificio
- Pozzetto 40x40x50
- Pozzetto 60x60x60
- Caditoie

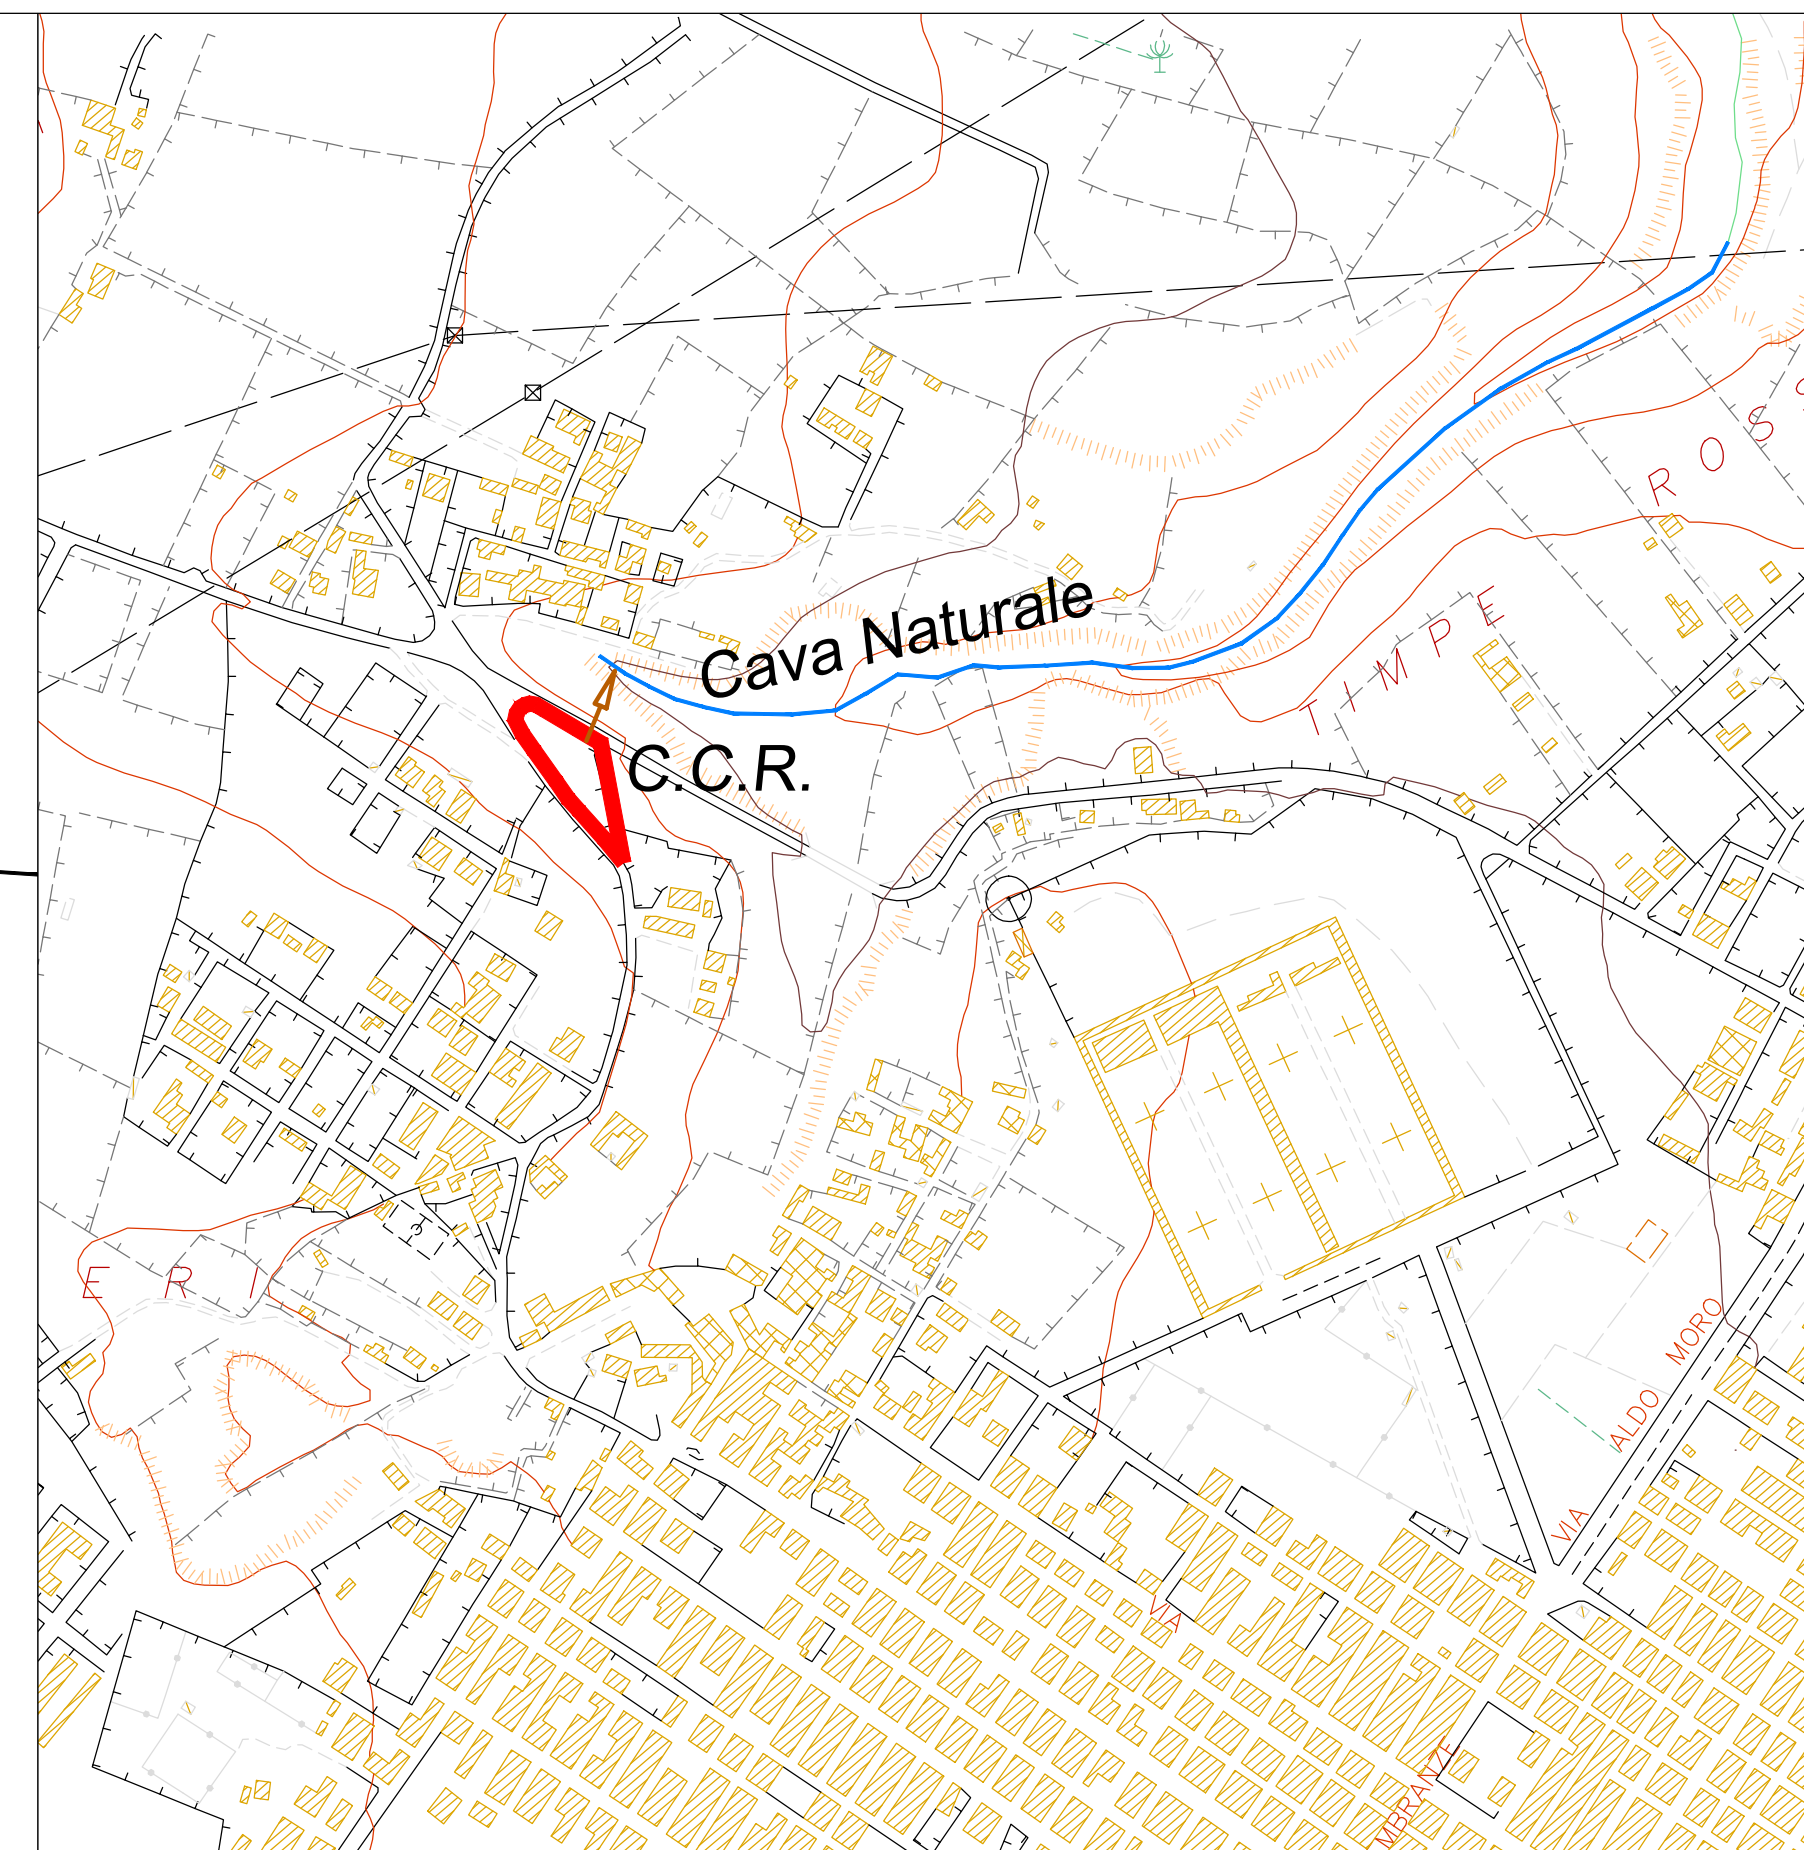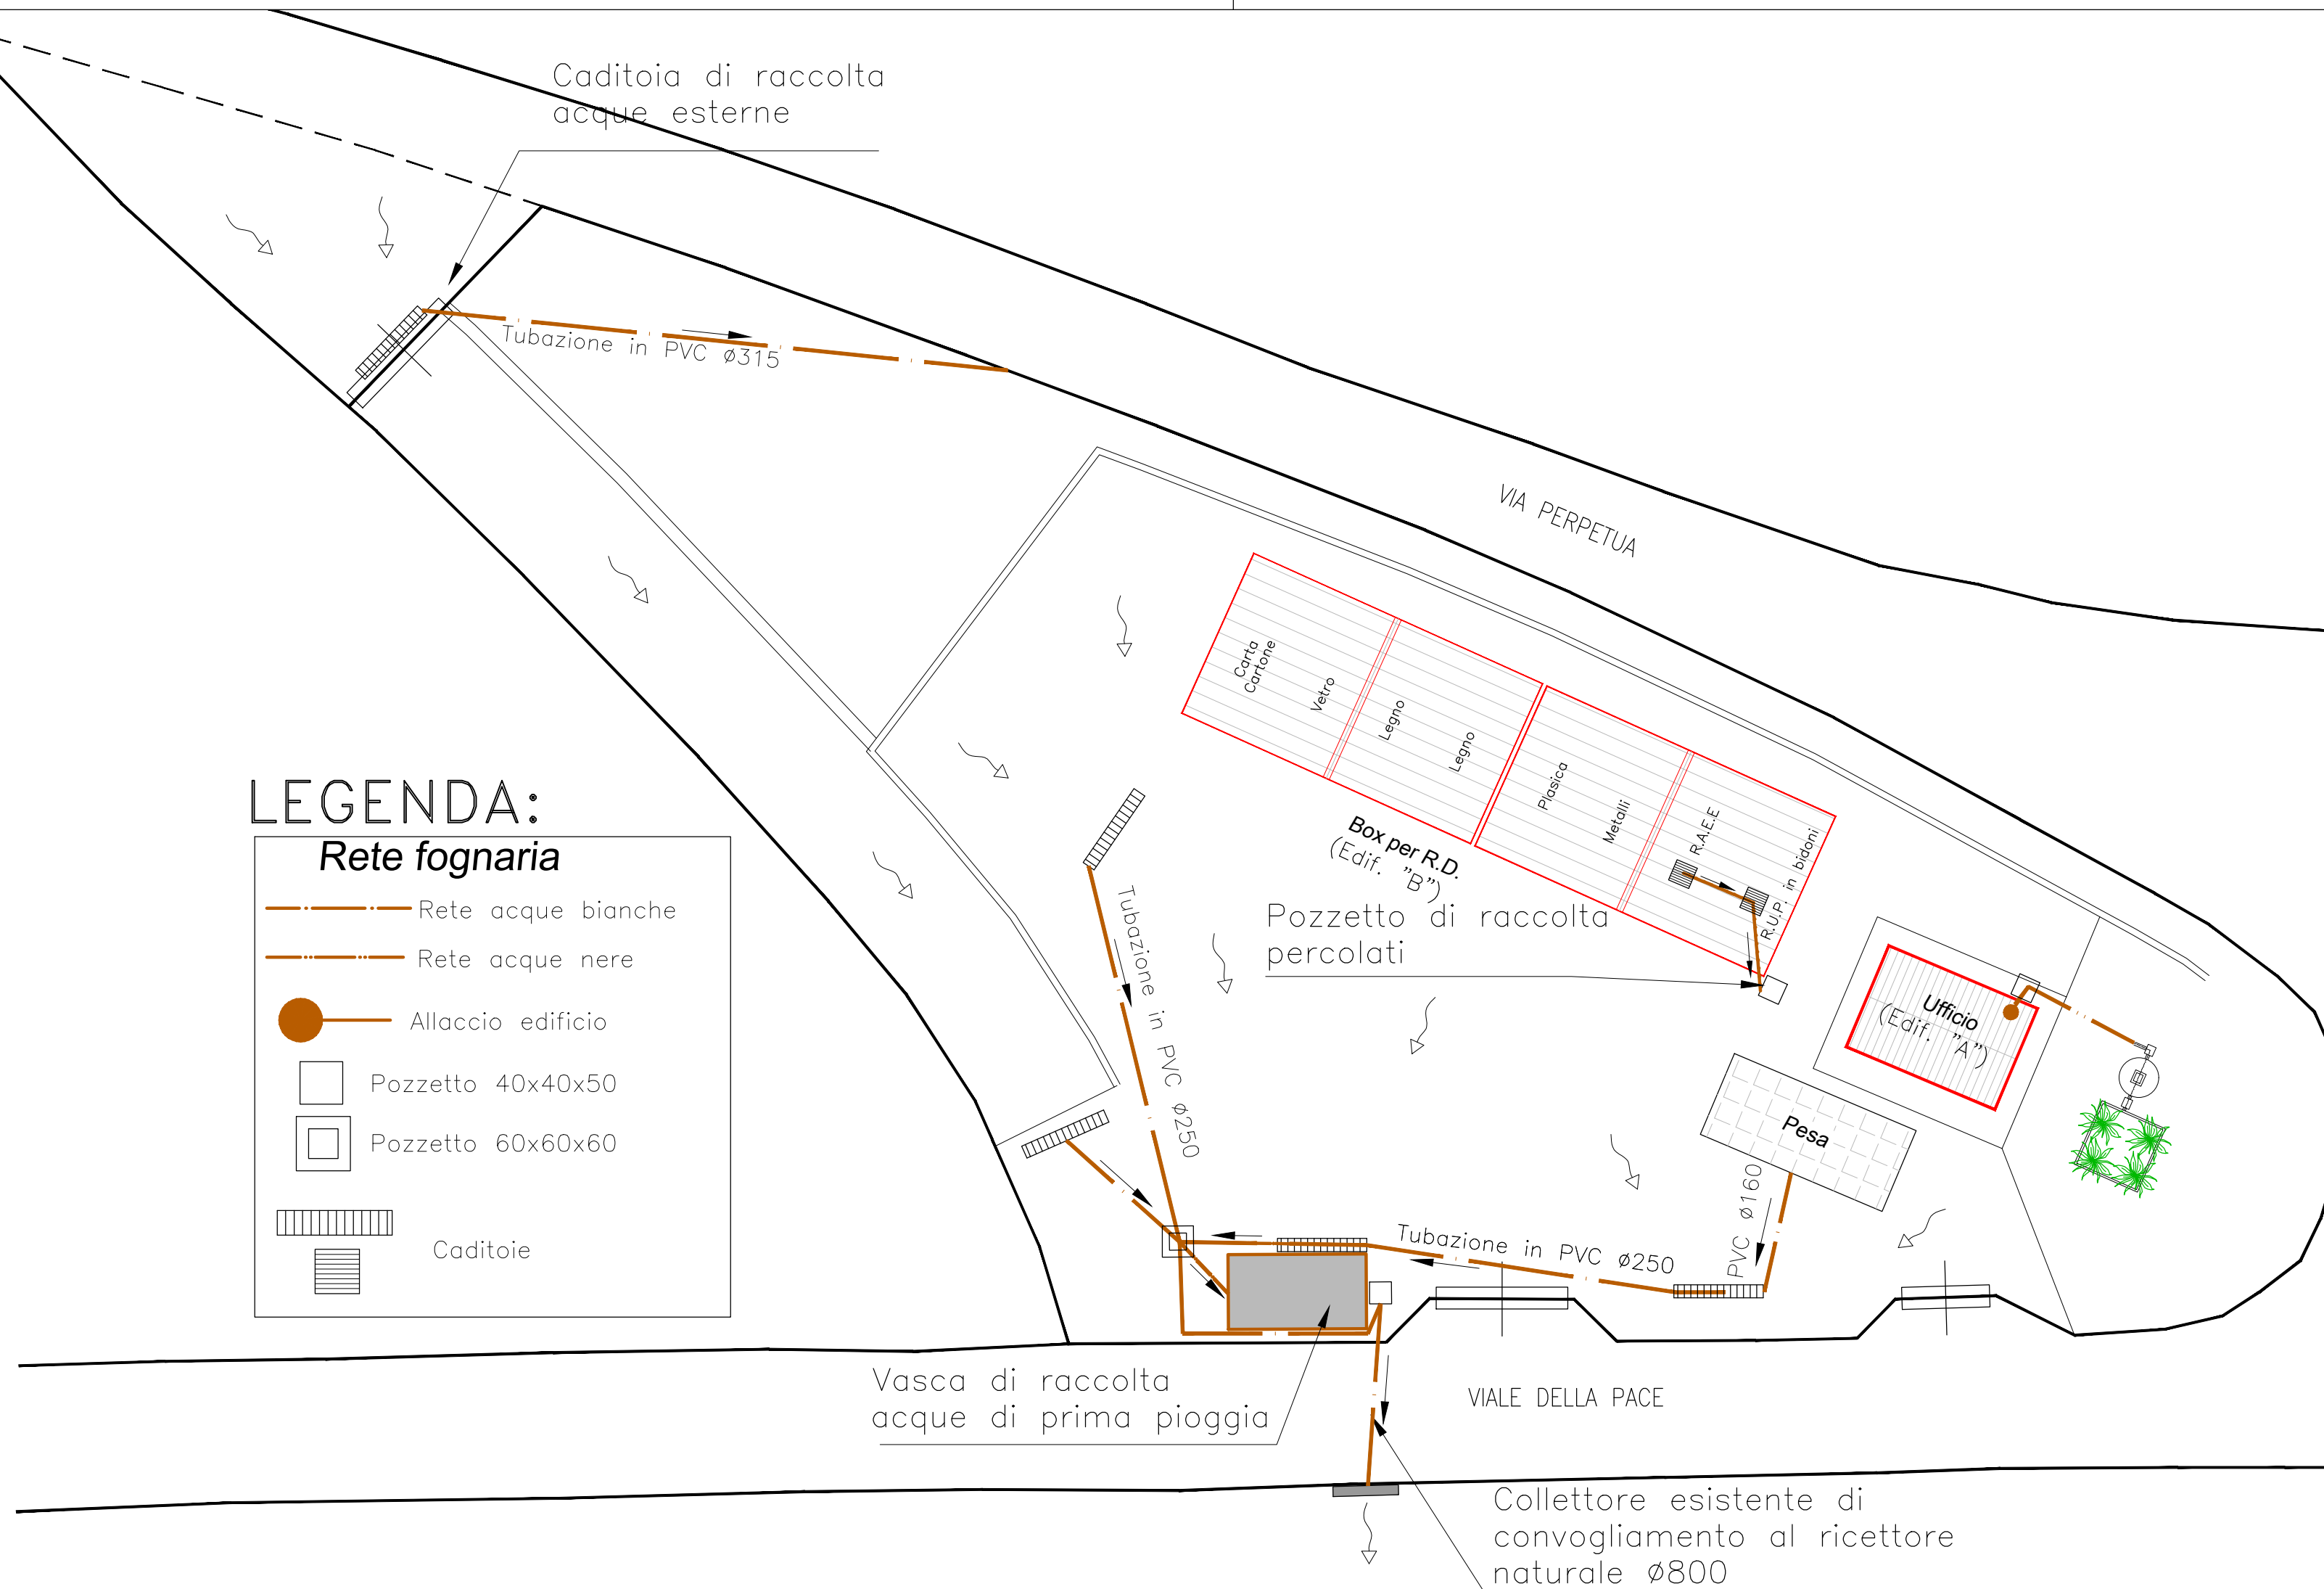

PARTICOLARE SVERSAMENTO AL RICETTORE NATURALE
Coorografia scala 1/5000