



PROSPETTO STRUTTURA BOX "B"

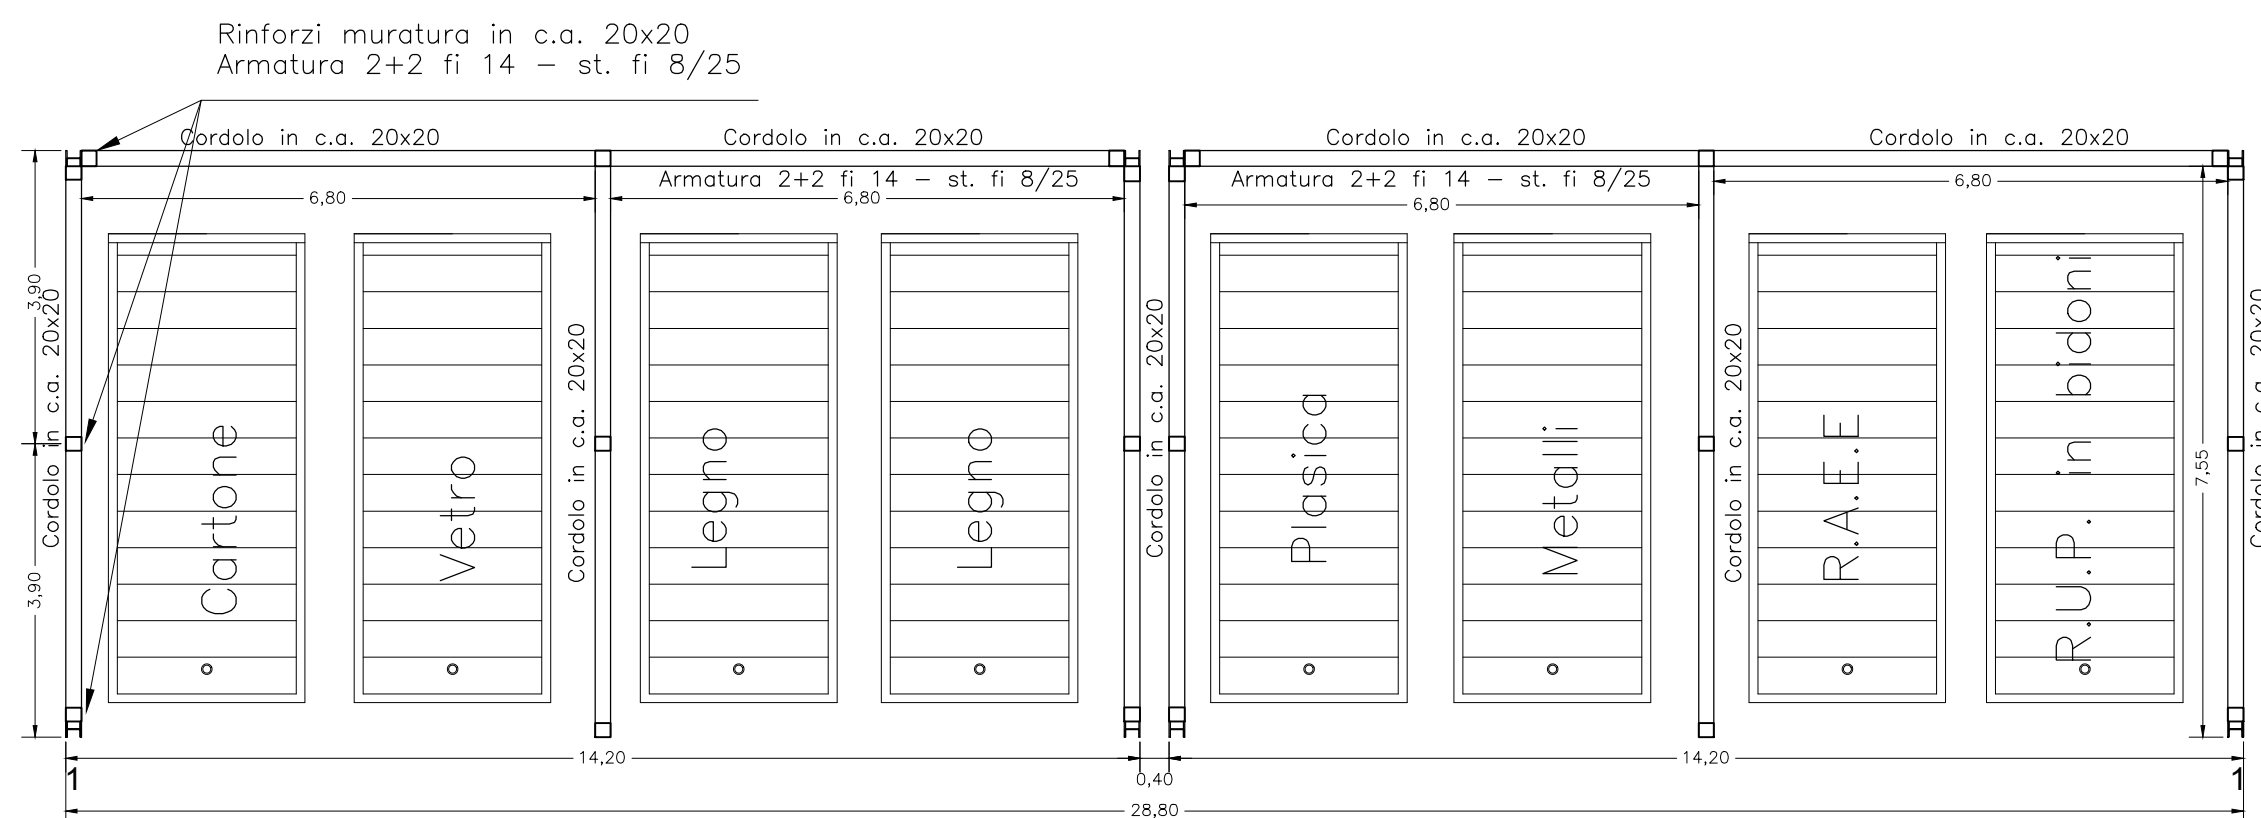


PIANTA STRUTTURA BOX "B"

EDIFICIO "A" - UFFICIO

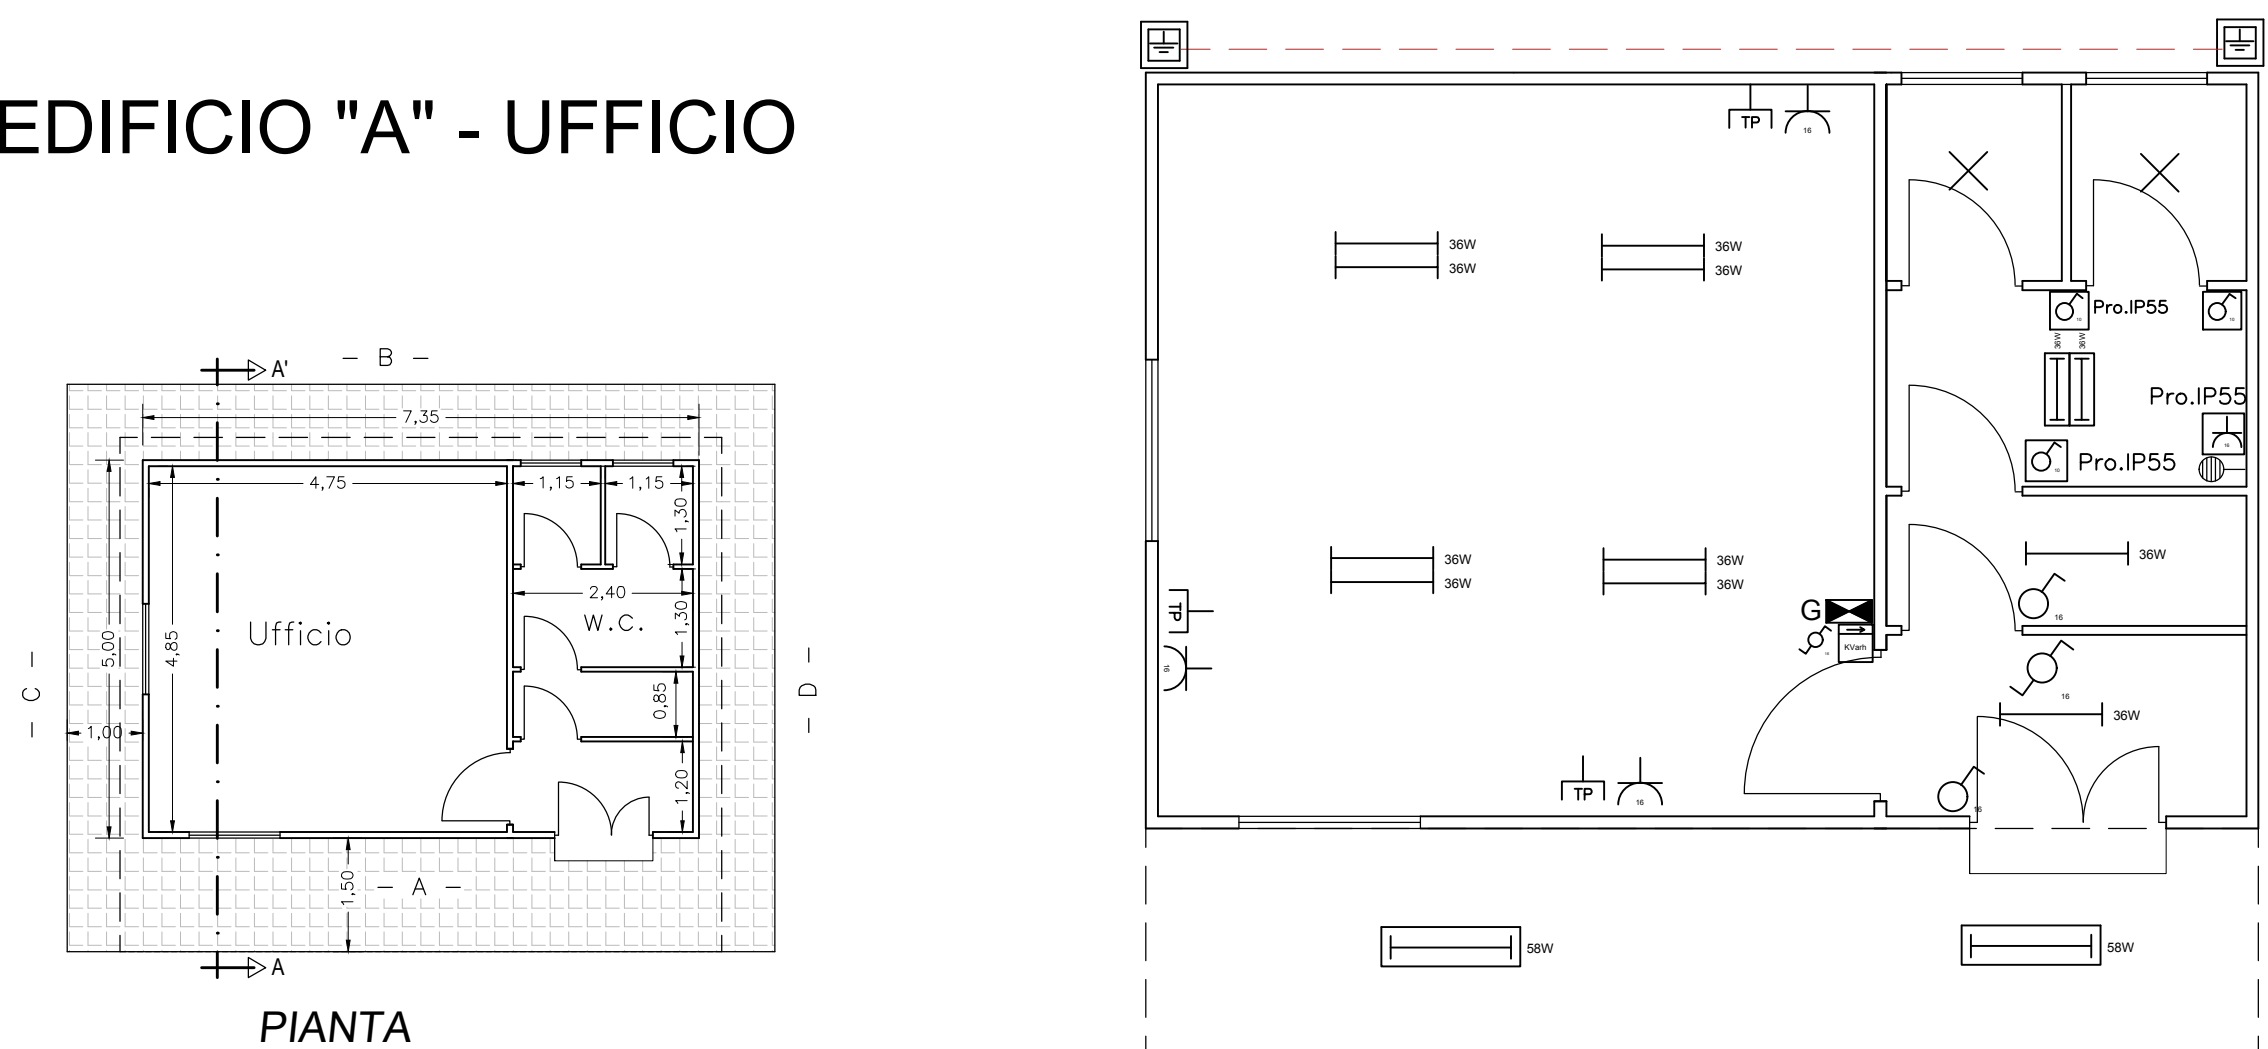

PIANTA

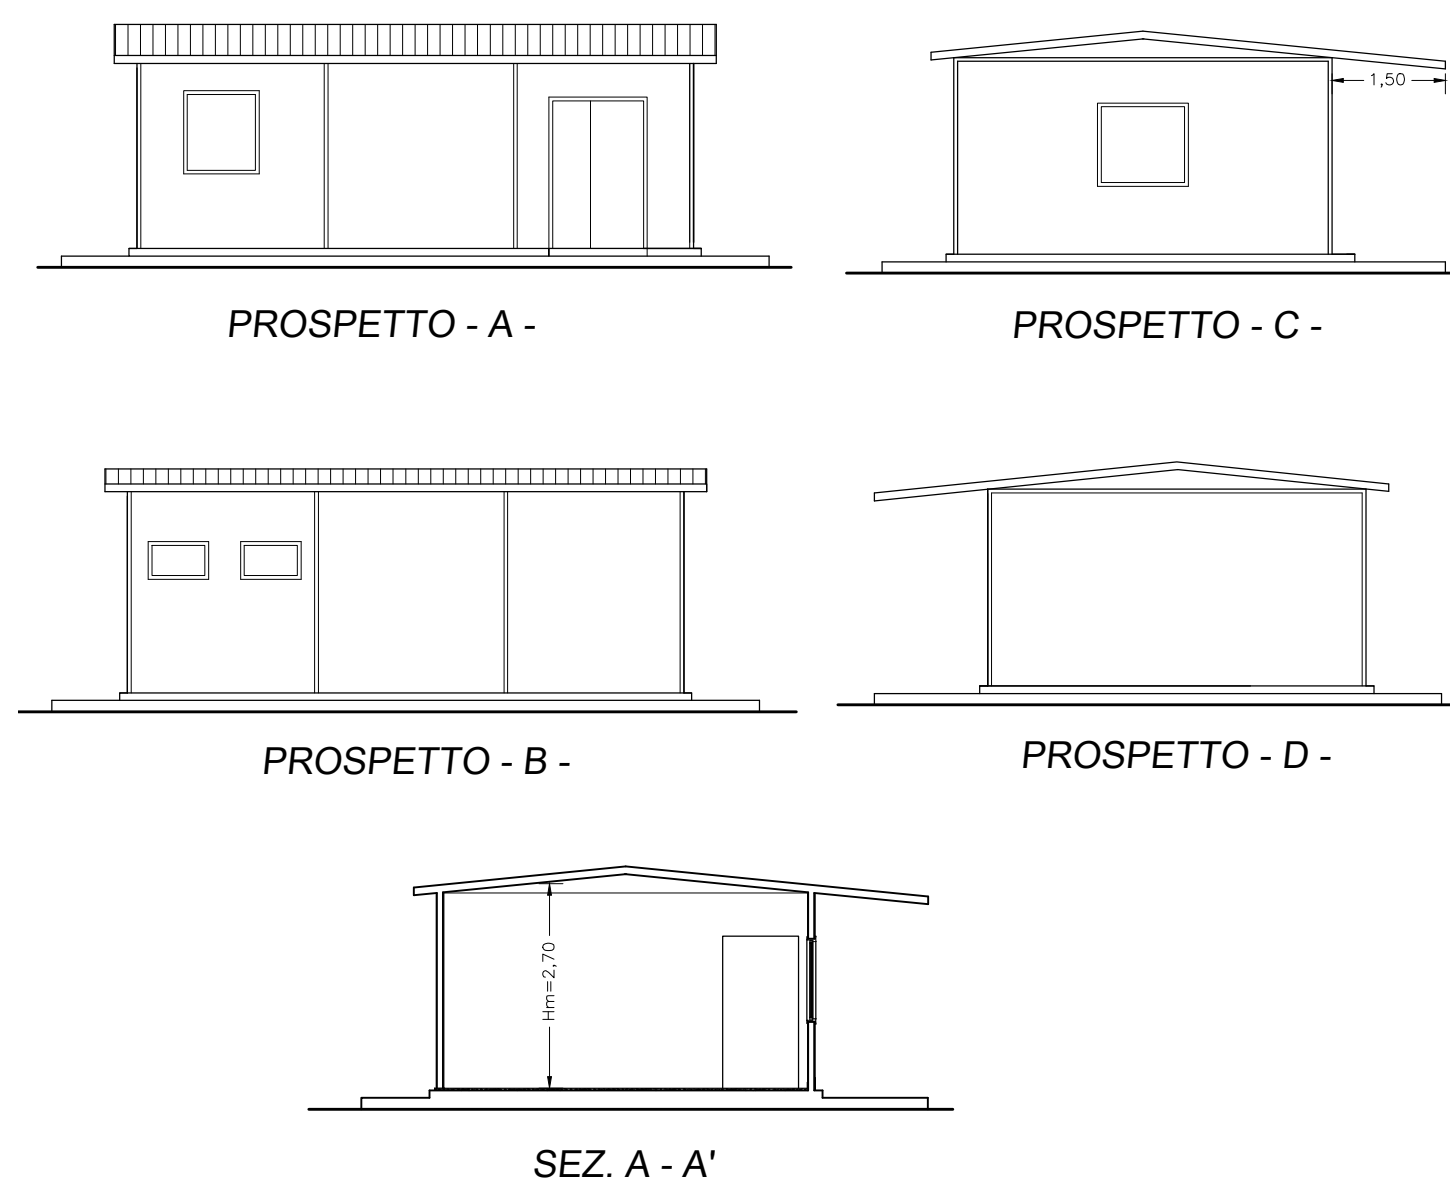

	Pozzetto per disperdere di terra
	Strumento contatore energia reattiva
	Presa telefonica 8 poli francese
	Apparecchiatura d'illuminazione a tubi fluorescenti da esterno da 58W
	Apparecchiatura d'illuminazione a tubi fluorescenti da esterno da 36W
	Apparecchiatura d'illuminazione a tubi fluorescenti a soffitto da 36W
	Corpo illuminante a soffitto per lampada ad incandescenza
	Scalda acqua-Boiler elettrico ad accumulo da parete
	Presa 2P+T 16A
	Deviatore 1P 16A
	Interruttore 1P 16A
	Quadro elettrico Generale



Comune di Rosolini
Provincia di Siracusa

PROGETTO PER LA REALIZZAZIONE DI UN
CENTRO COMUNALE DI RACCOLTA
DIFFERENZIATA NEL COMUNE DI ROSOLINI
– ESECUTIVO –

PROGETTISTA

Dott. Ing. Corrado Gugliotta

OGGETTO

STRUTTURE:
Edificio "A" – Ufficio
Edificio "B" – Box per R.D.

SCALA

1/100

Tav.:

E4
Rev. 3

IL PROGETTISTA

DATA:
Luglio 2016

Il Responsabile del Procedimento
(Geom. Rosario Scollo)