




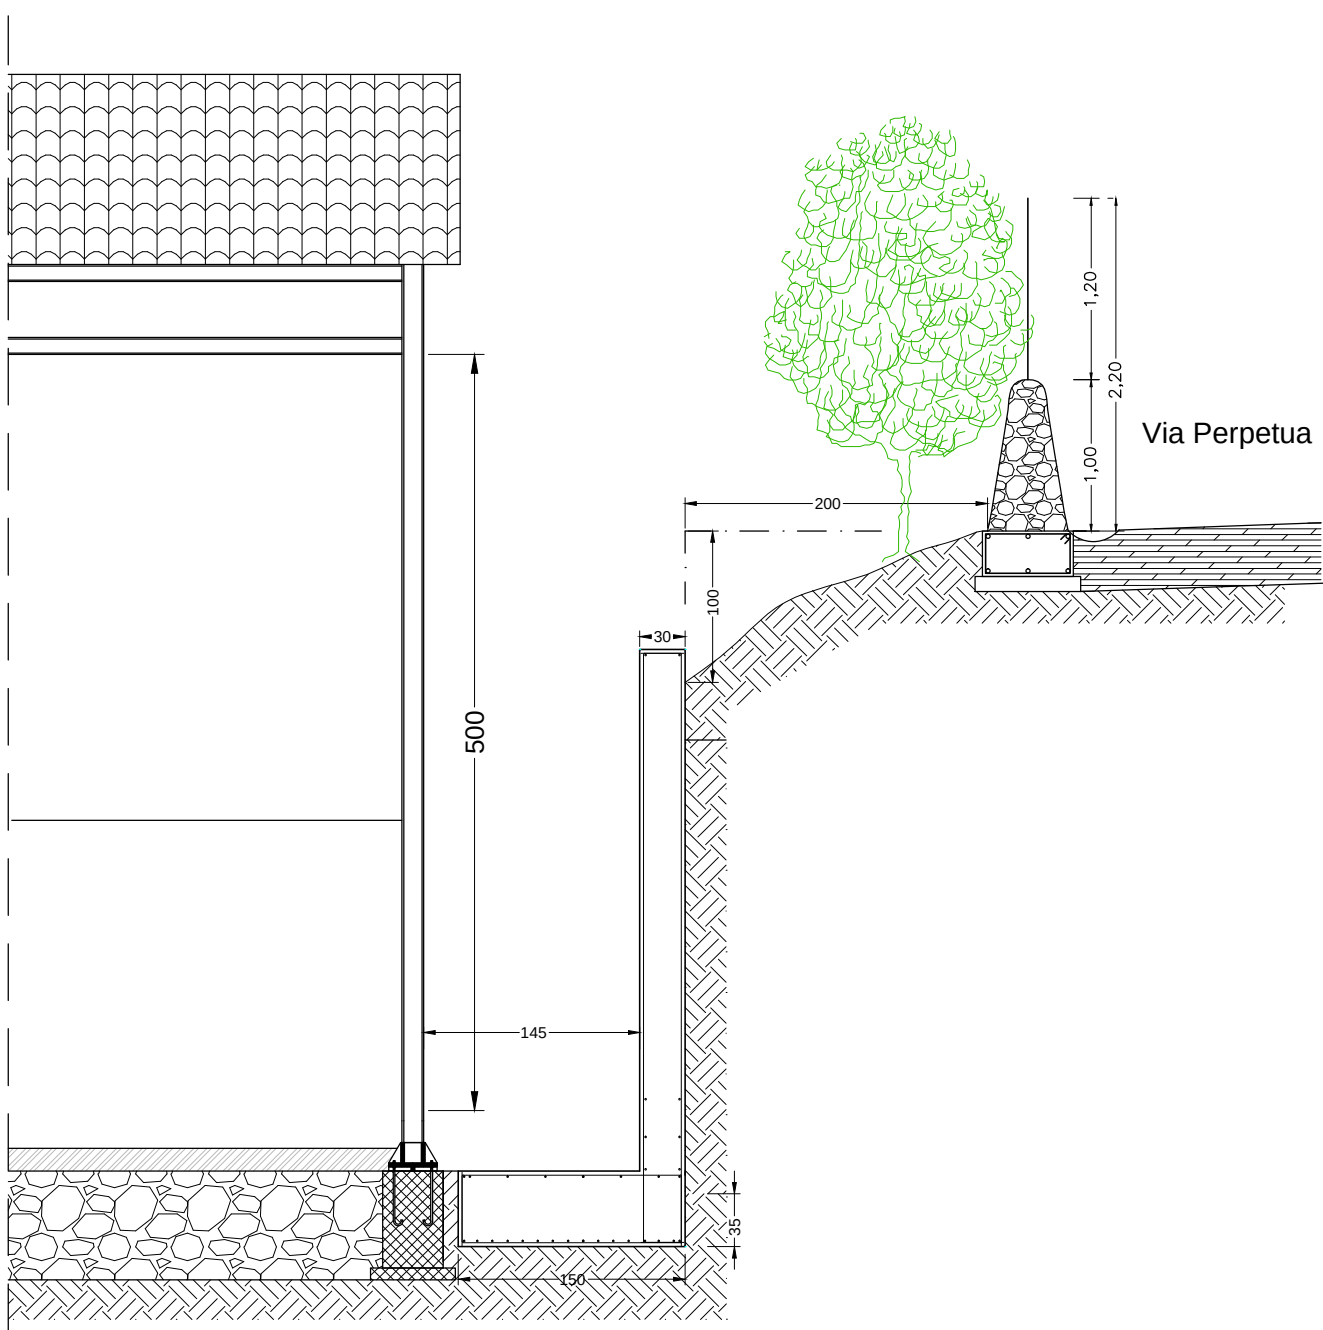


Particolare esecutivo Muro di Sostegno tratto "3"
Scala 1/50

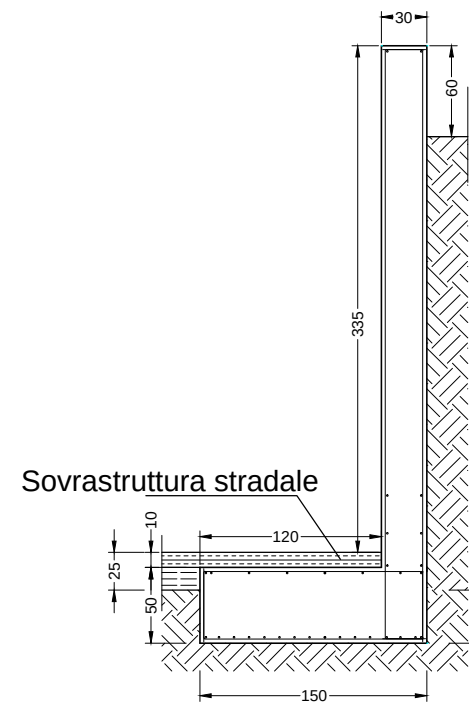

Particolare esecutivo Muro di Sostegno Tratto "2"
Scala 1/50

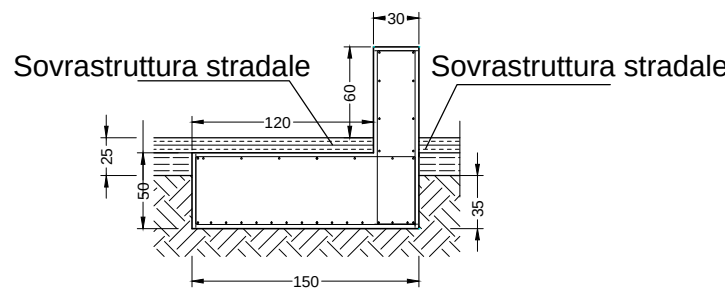


Particolare esecutivo Muro di Sostegno tratto "1"
Scala 1/50

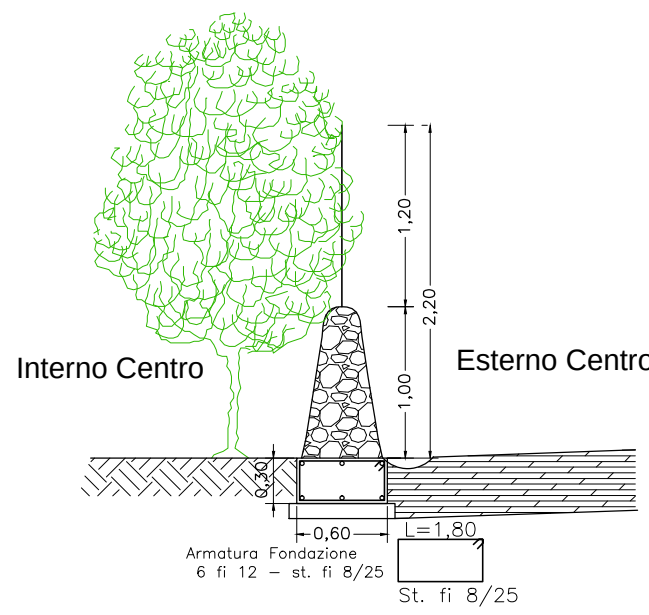


Particolare esecutivo Muro a Secco
Scala 1/50


Scala lunghezze: 1/200
Scala altezze: 1/100

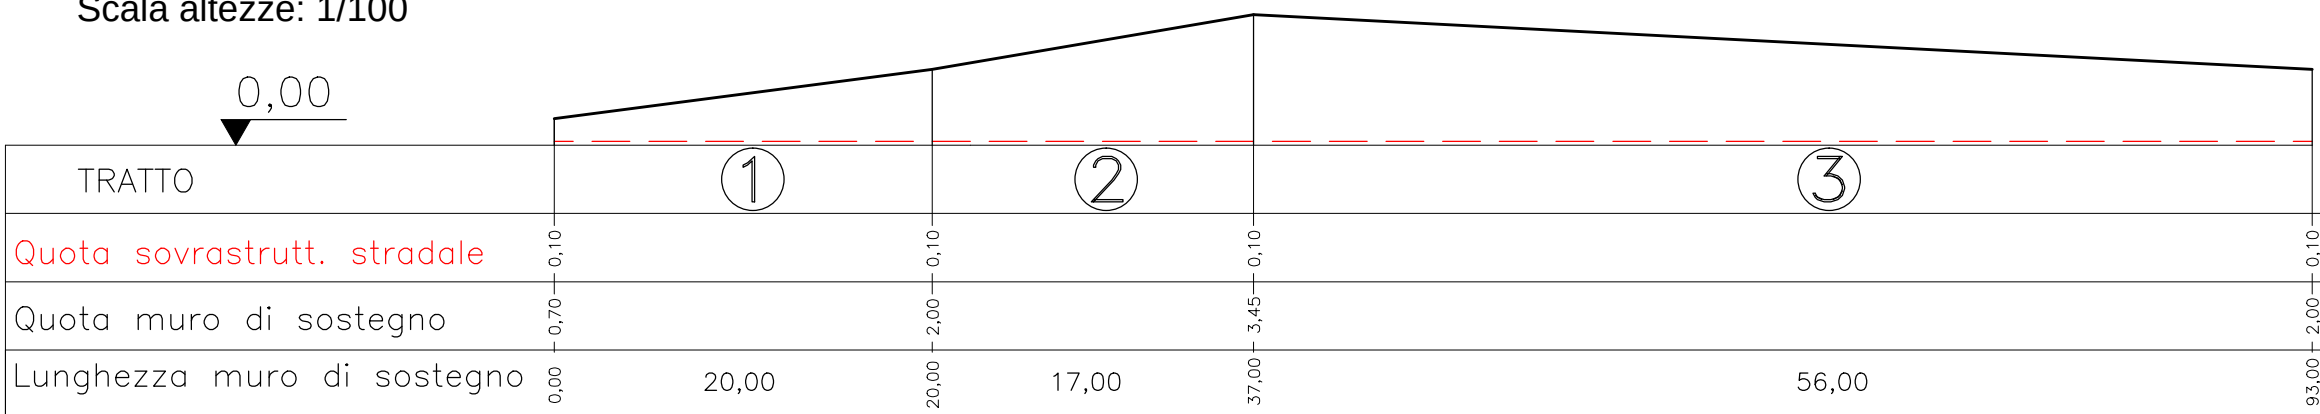


PROFILO LONGITUDINALE
MURO DI SOSTEGNO

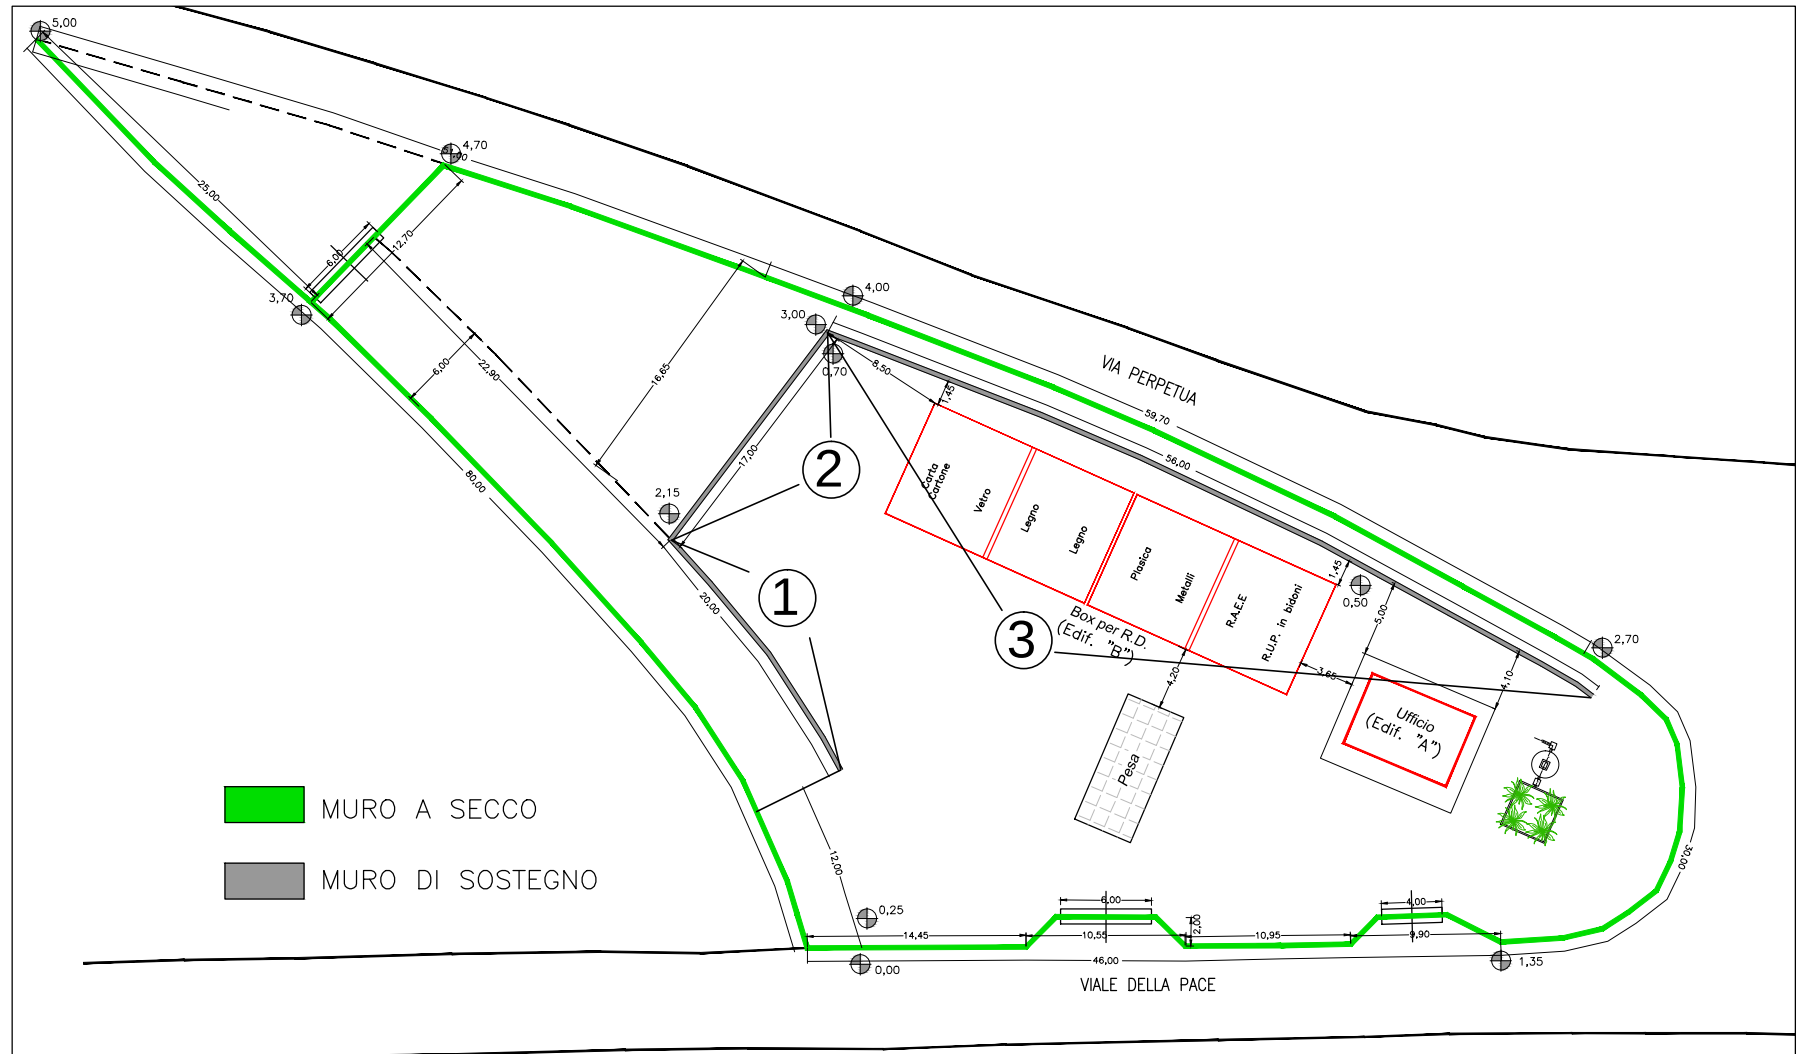


PLANIMETRIA
scala 1/500

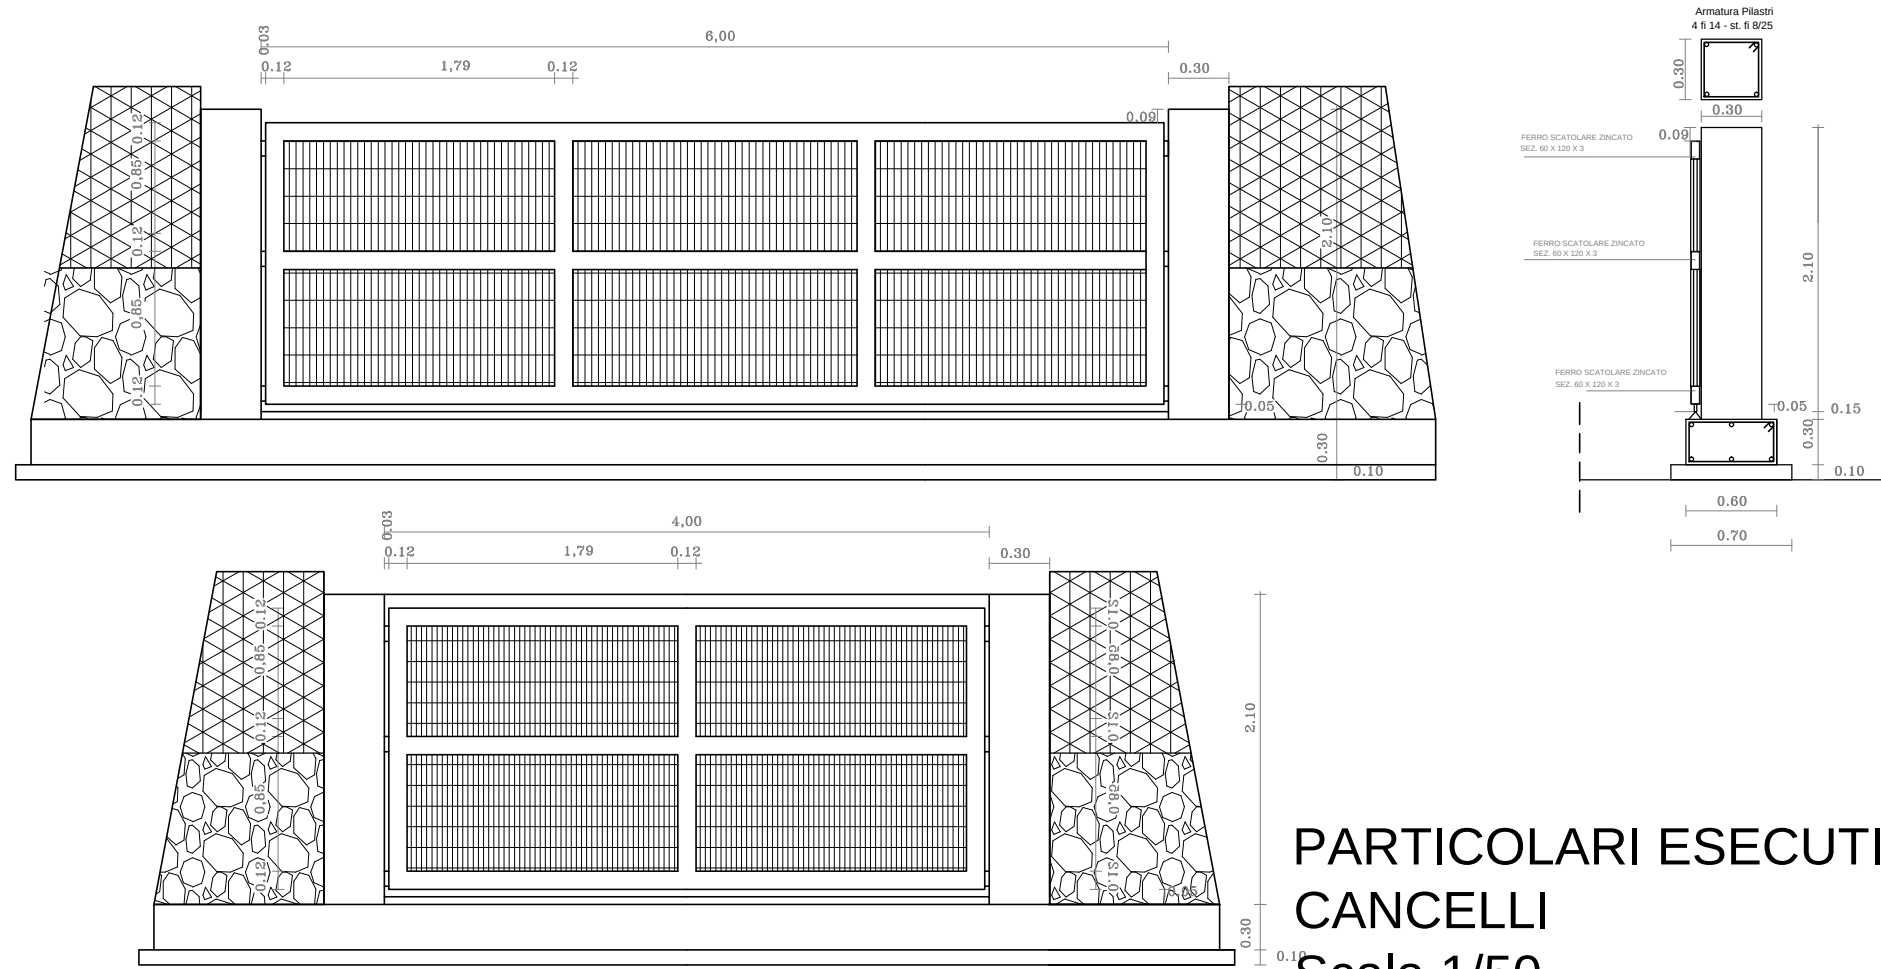

PARTICOLARI ESECUTIVI
CANCELLI
Scala 1/50

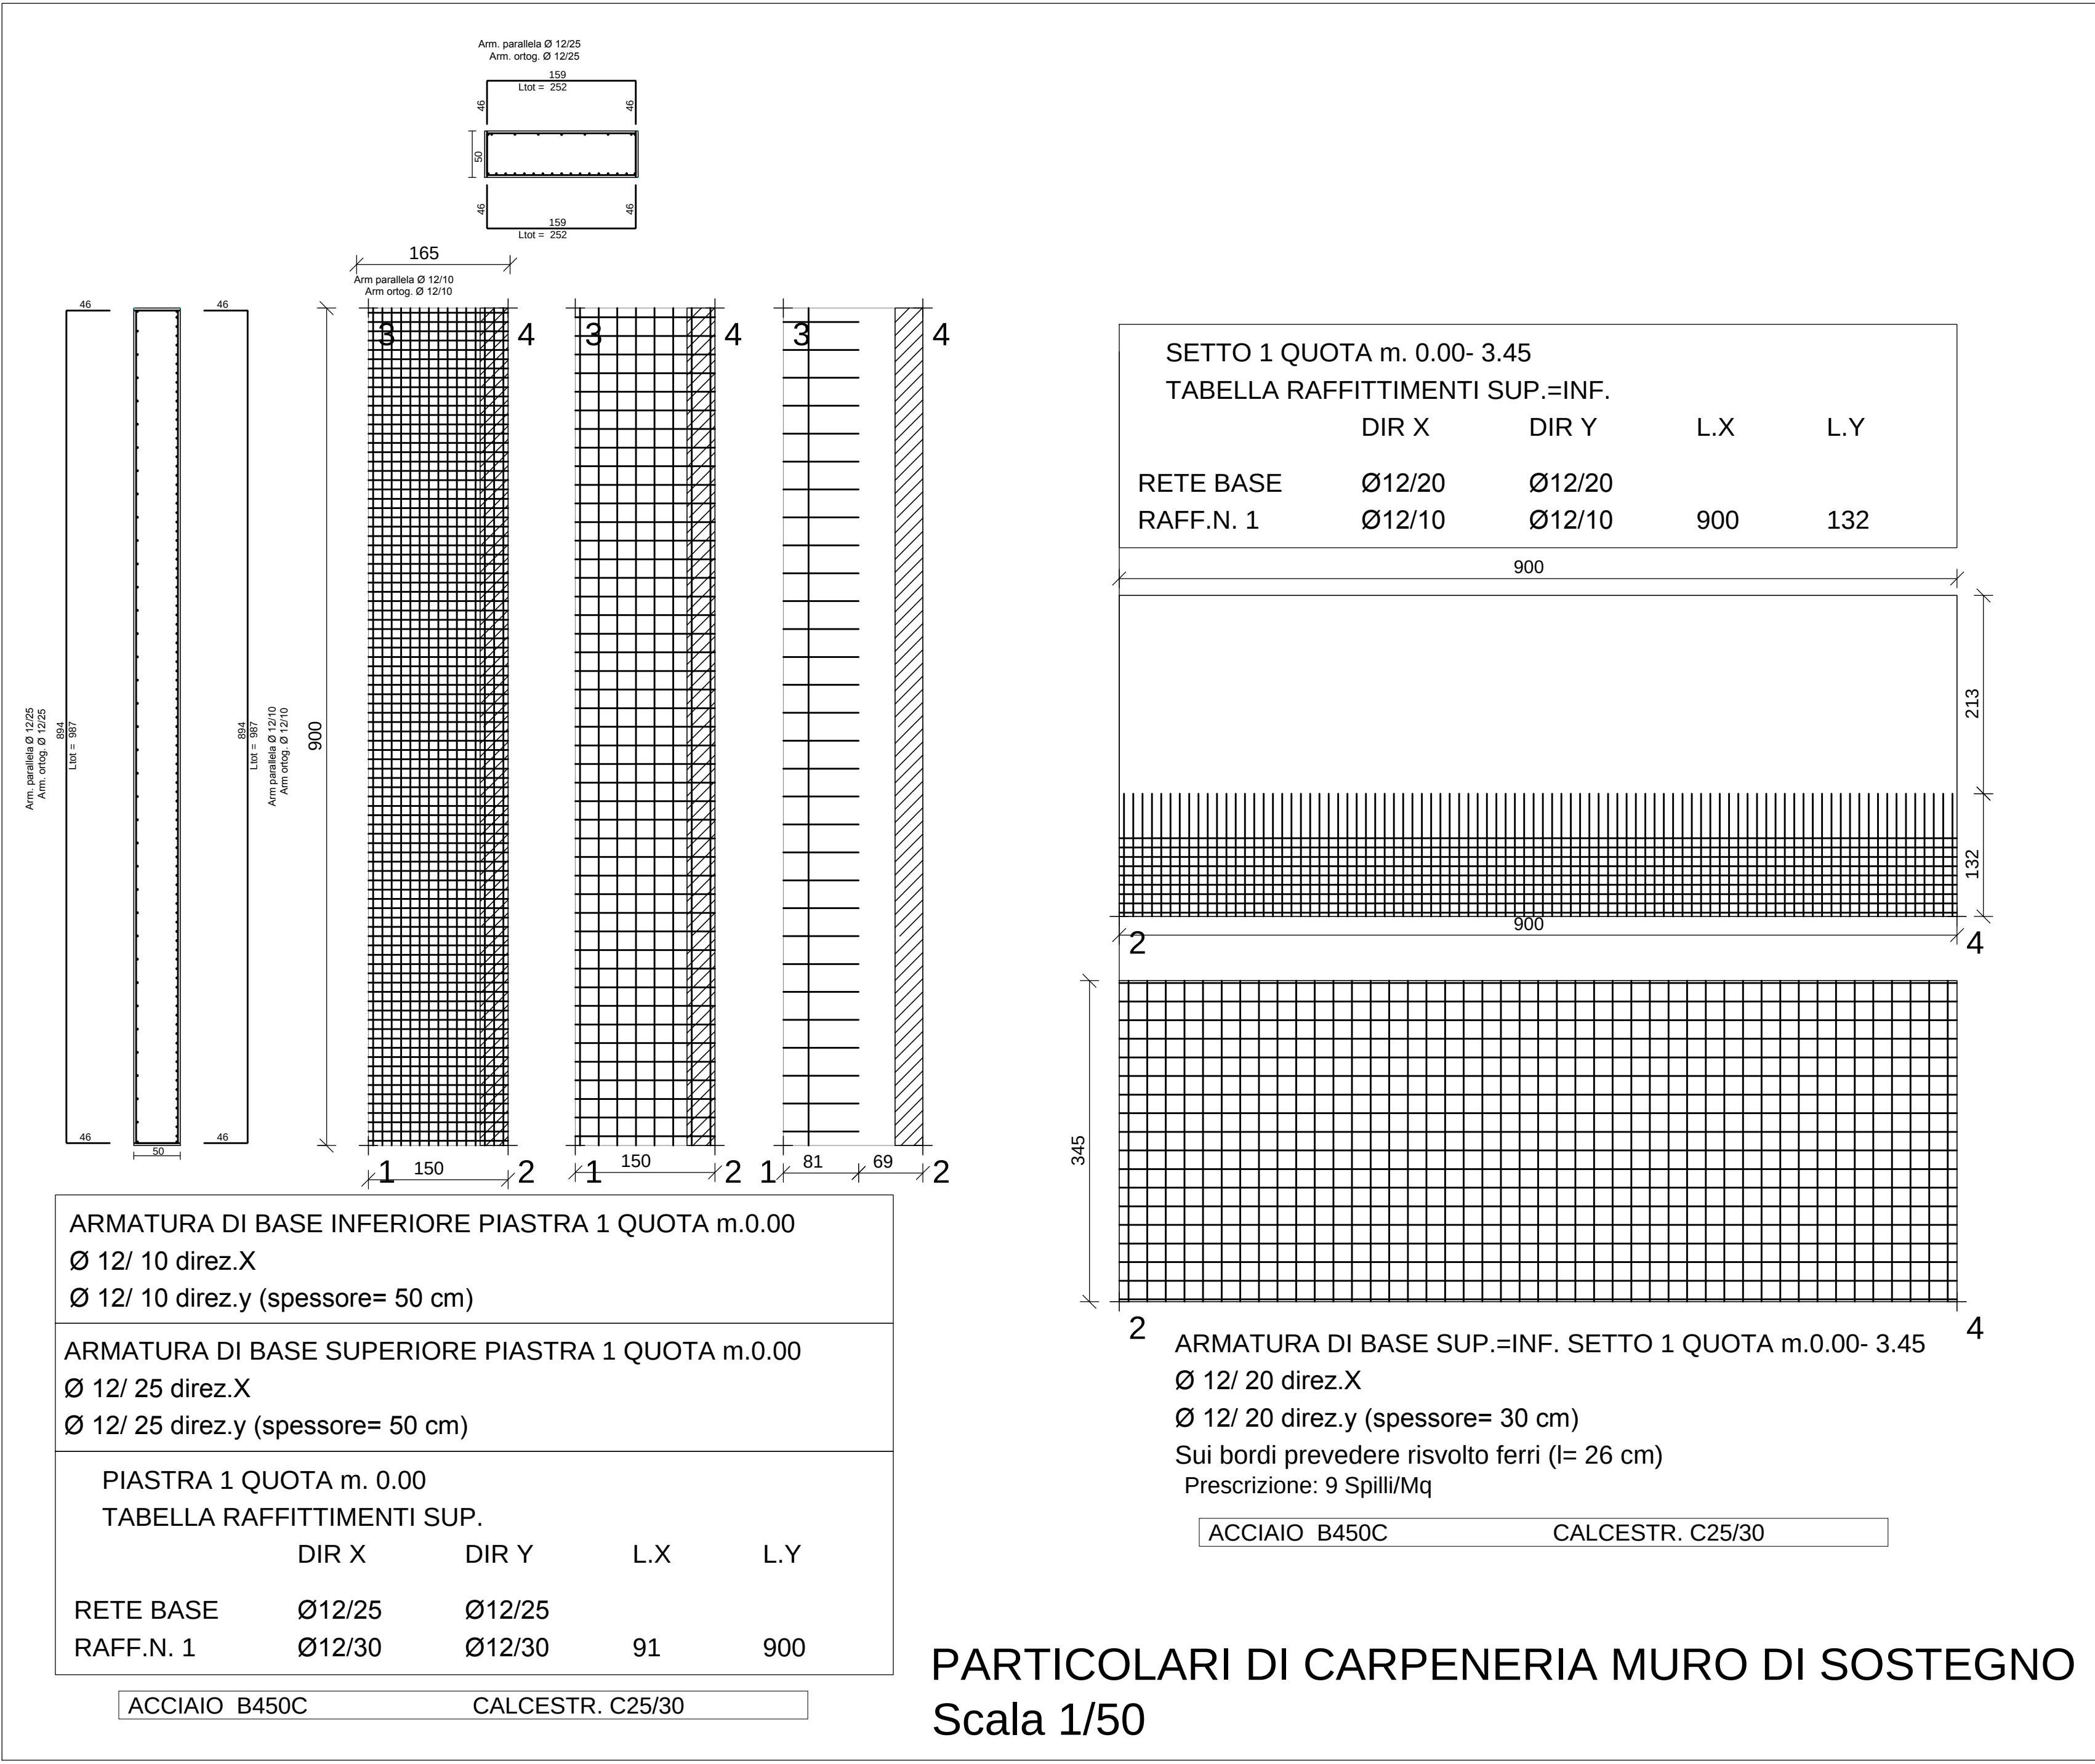

PARTICOLARI DI CARPENERIA MURO DI SOSTEGNO
Scala 1/50

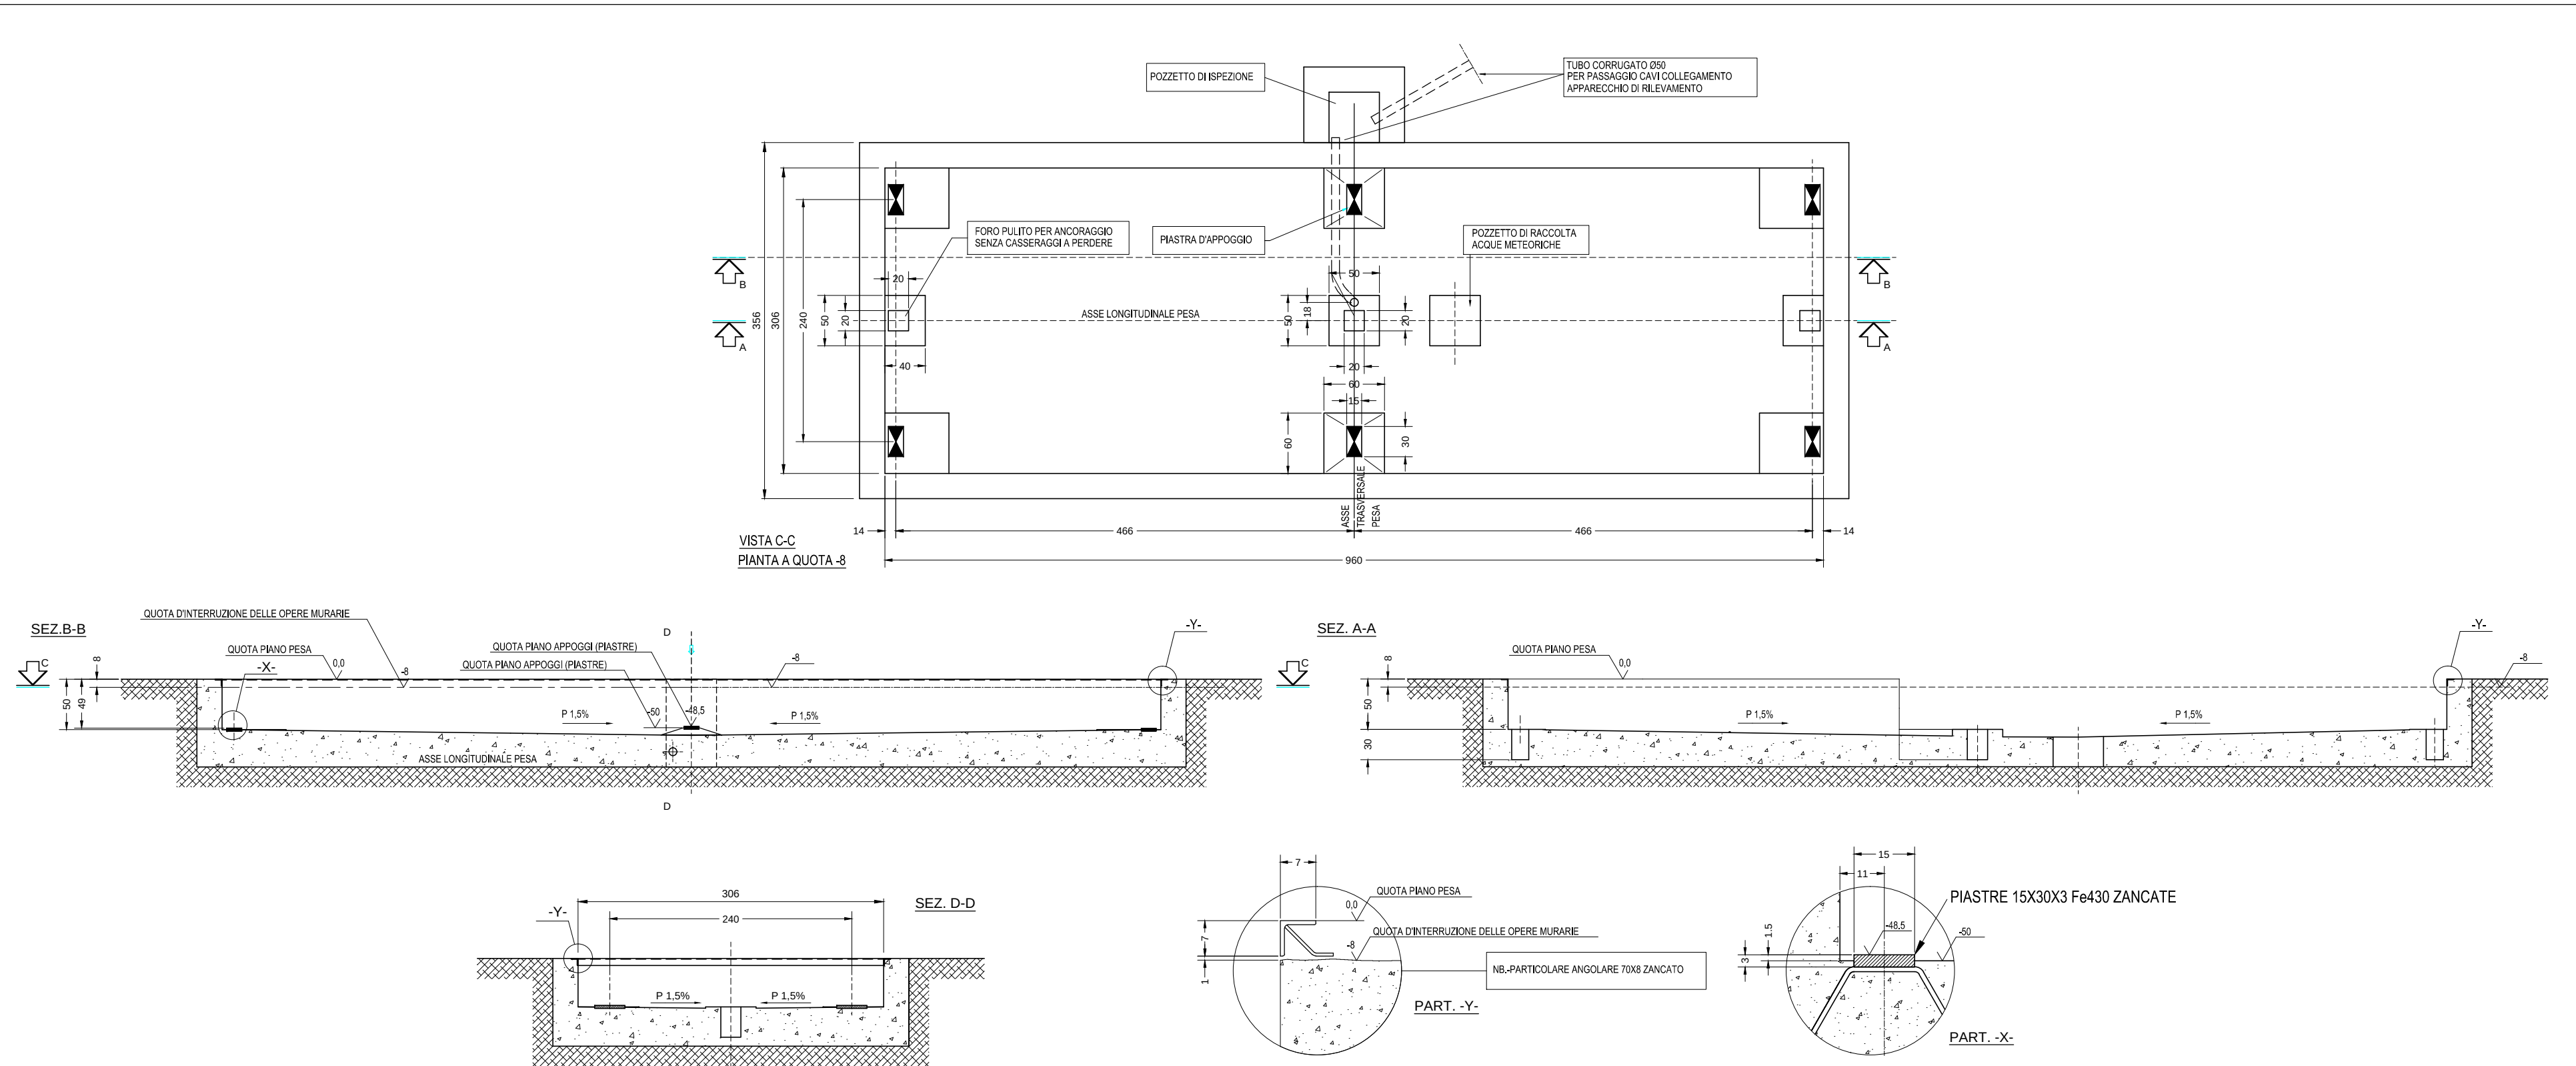

PARTICOLARI ESECUTIVI ZONA PESA



Comune di Rosolini

Provincia di Siracusa

PROGETTO PER LA REALIZZAZIONE DI UN
CENTRO COMUNALE DI RACCOLTA
DIFFERENZIATA NEL COMUNE DI ROSOLINI
- ESECUTIVO -

PROGETTISTA Dott. Ing. Corrado Gugliotta

OGGETTO PARTICOLARI ESECUTIVI e di CARPENTERIA:
- Muro di Sostegno
- Recinzione esterna e Cancelli
- Zona Pesa

SCALA 1/50

Tav.:
E5
Rev. 3

IL PROGETTISTA

DATA:
Luglio 2016

Il Responsabile del Procedimento
(Geom. Giuseppe Vindigni)