## CADITOIA PIANA SU BOX PER R.U.P. (B)
Scala 1/20




| LEGENDA | |
|---|---|
| 1 | Manto d'usura |
| 2 | Binder |
| 3 | Sottofondo in tout-venant di cava |
| 4 | Conglomerato cementizio |
| 5 | Griglia piana GL |
| 6 | Tubo PVC |
| 7 | Pozzetto prefabbricato in cls |

## POZZETTO DI SCARICO EDIFICIO "A"
Scala 1/20




## CADITOIA PIANA CONTINUA STRADALE
Scala 1/20

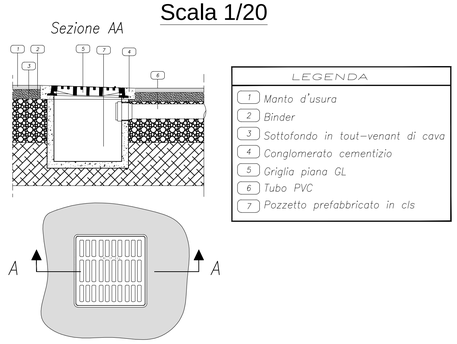


| LEGENDA | |
|---|---|
| 1 | Strato di usura |
| 2 | Strato di collegamento binder |
| 3 | Sottofondo in tout-venant di cava |
| 4 | Griglia continua |
| 5 | Canaletta di drenaggio in cls vibrocompresso |
| 6 | Tubo PVC |
| 7 | Letto e rinfianco in sabbia |
| 8 | Magrone in cls |

## PARTICOLARE DEL MARCIAPIEDE
Rapp. 1/20

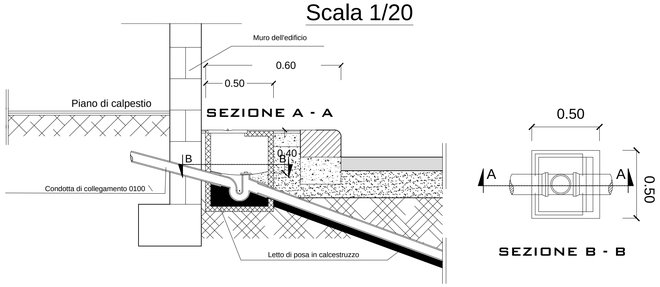


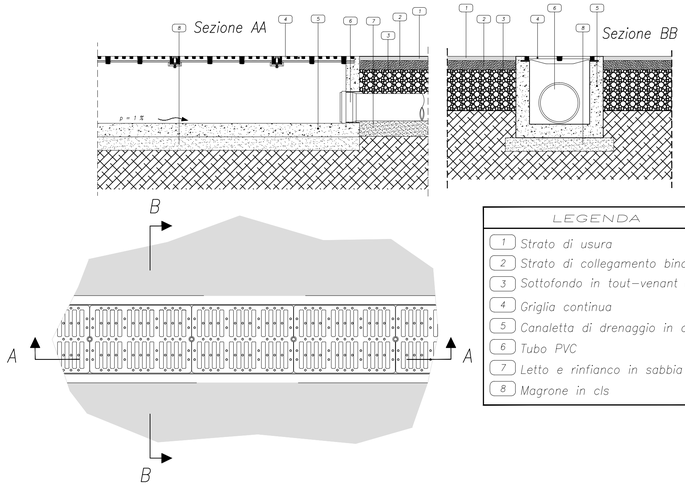


| LEGENDA | |
|---|---|
| 1 | Armatura IP54 in doppio isolamento |
| 2 | Palo in acciaio |
| 3 | Collare in calcestruzzo |
| 4 | Riempimento con sabbia costipata |
| 5 | Tubo in PVC o in calcestruzzo |
| 6 | Basamento di fondazione in calcestruzzo |
| 7 | Corda nuda in rame 1G,35 |
| 8 | Foro di drenaggio |
| 9 | Morsetto a compressione |
| 10 | Picchetto in acciaio zincato |
| 11 | Cavo unipolare con guaina tipo FG7R |
| 12 | Cavo unipolare tipo N07V-K |

PARTICOLARE ILLUMINAZIONE STRADALE
scala 1/20

## POZZETTO DI CONFLUENZA
SCALA 1/20

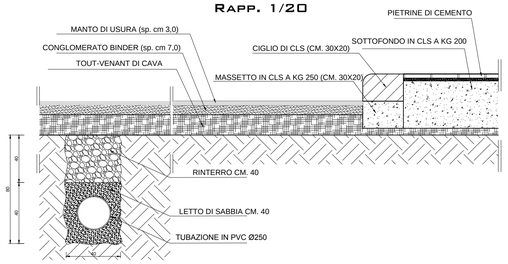

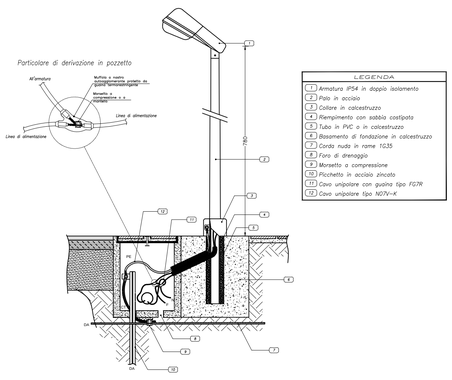
# Comune di Rosolini
Provincia di Siracusa

PROGETTO PER LA REALIZZAZIONE DI UN CENTRO COMUNALE DI RACCOLTA DIFFERENZIATA NEL COMUNE DI ROSOLINI

– ESECUTIVO –

| | |
|---|---|
| PROGETTISTA | Dott. Ing. Corrado Gugliotta |
| OGGETTO | PARTICOLARI STRADALI |
| SCALA | 1/20 |

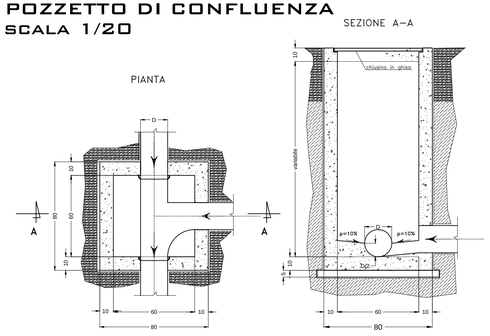Tav.: E7 Rev. 3

IL PROGETTISTA

Il Responsabile del Procedimento
(Geom. Giuseppe Vindigni)

DATA: Luglio 2016