

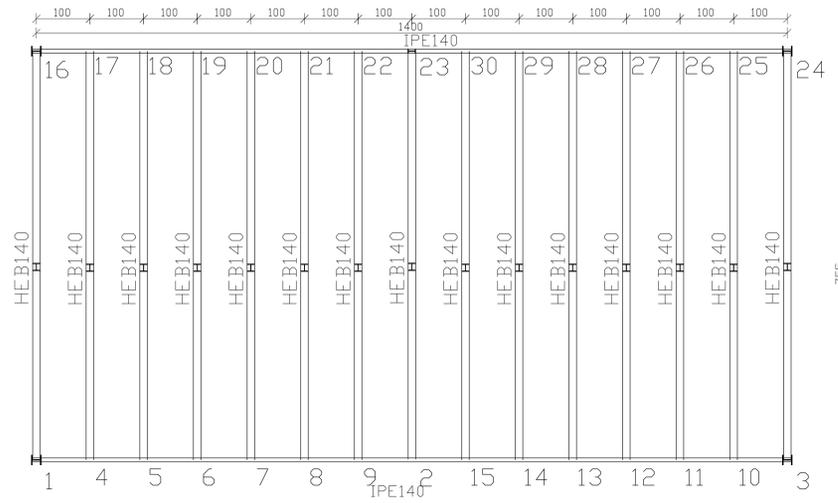
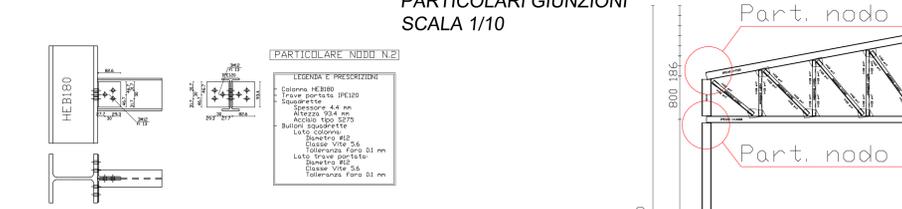
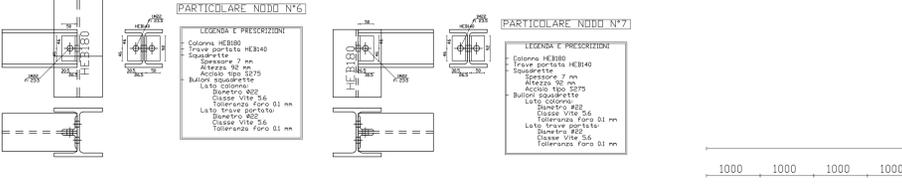
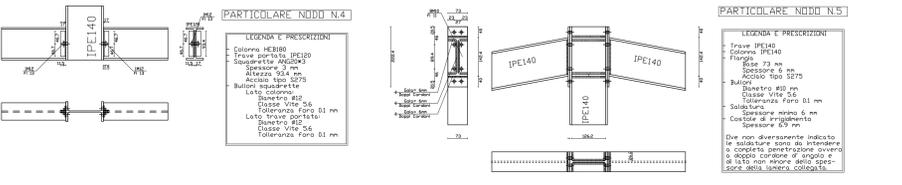


PARTICOLARE FONDAZIONE
SCALA 1/10



PIANTA DELLA COPERTURA

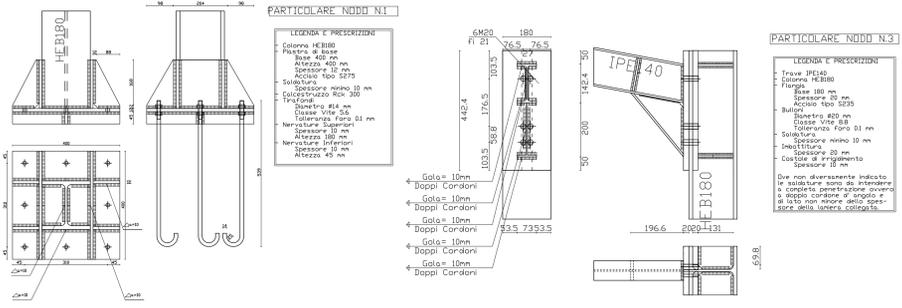

PIANTA DELLE FONDAZIONI

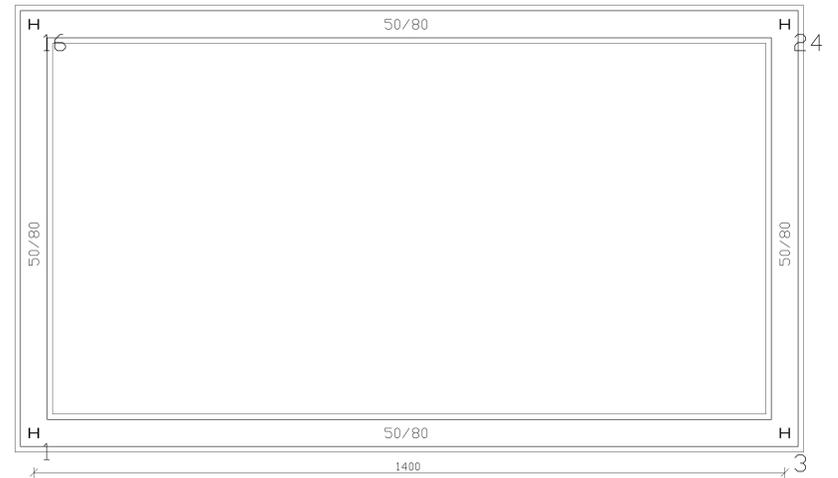

PARTICOLARI GIUNZIONI
SCALA 1/10

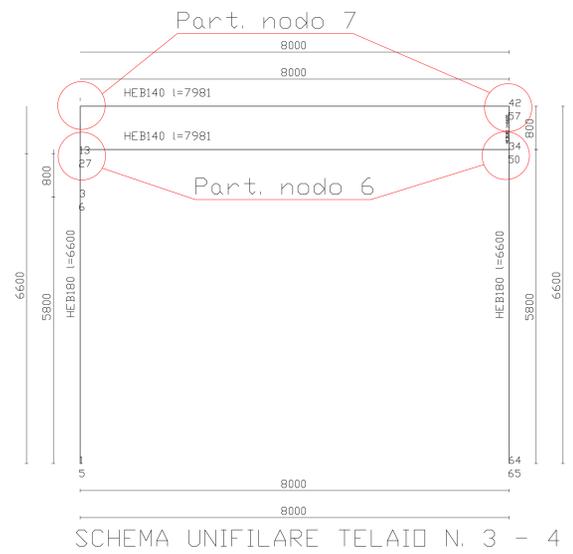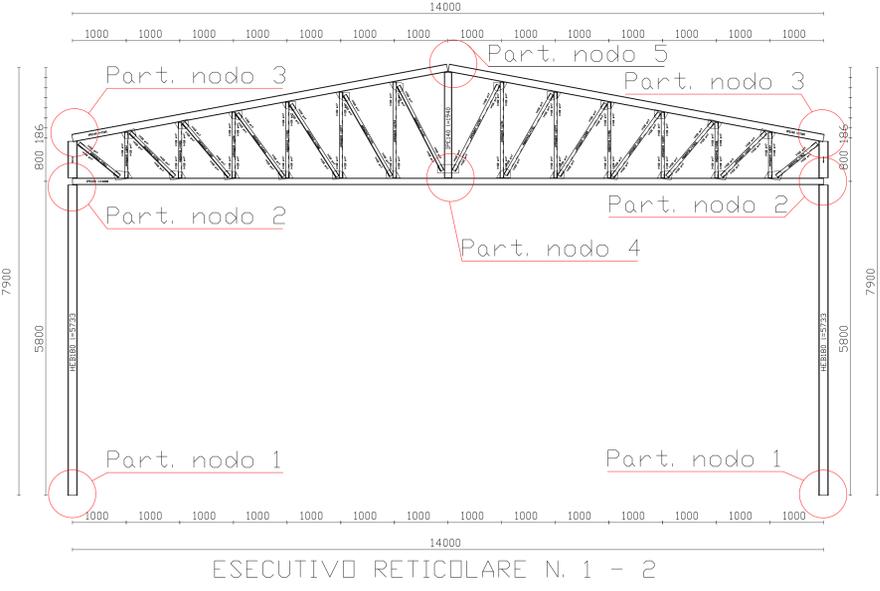

Comune di Rosolini
Provincia di Siracusa

PROGETTO PER LA REALIZZAZIONE DI UN
CENTRO COMUNALE DI RACCOLTA
DIFFERENZIATA NEL COMUNE DI ROSOLINI
- ESECUTIVO -

PROGETTISTA Dott. Ing. Corrado Gugliotta

OGGETTO ESECUTIVI DI CARPENTERIA
STRUTTURA "B" - BOX PER R.D. IN
ACCIAIO

SCALA 1/50 Tav.: E8

IL PROGETTISTA Rev. 3

Il Responsabile del Procedimento
(Geom. Giuseppe Vindigni)

DATA: Luglio 2016

