


**Planimetria Generale**  
R = 1:5.000

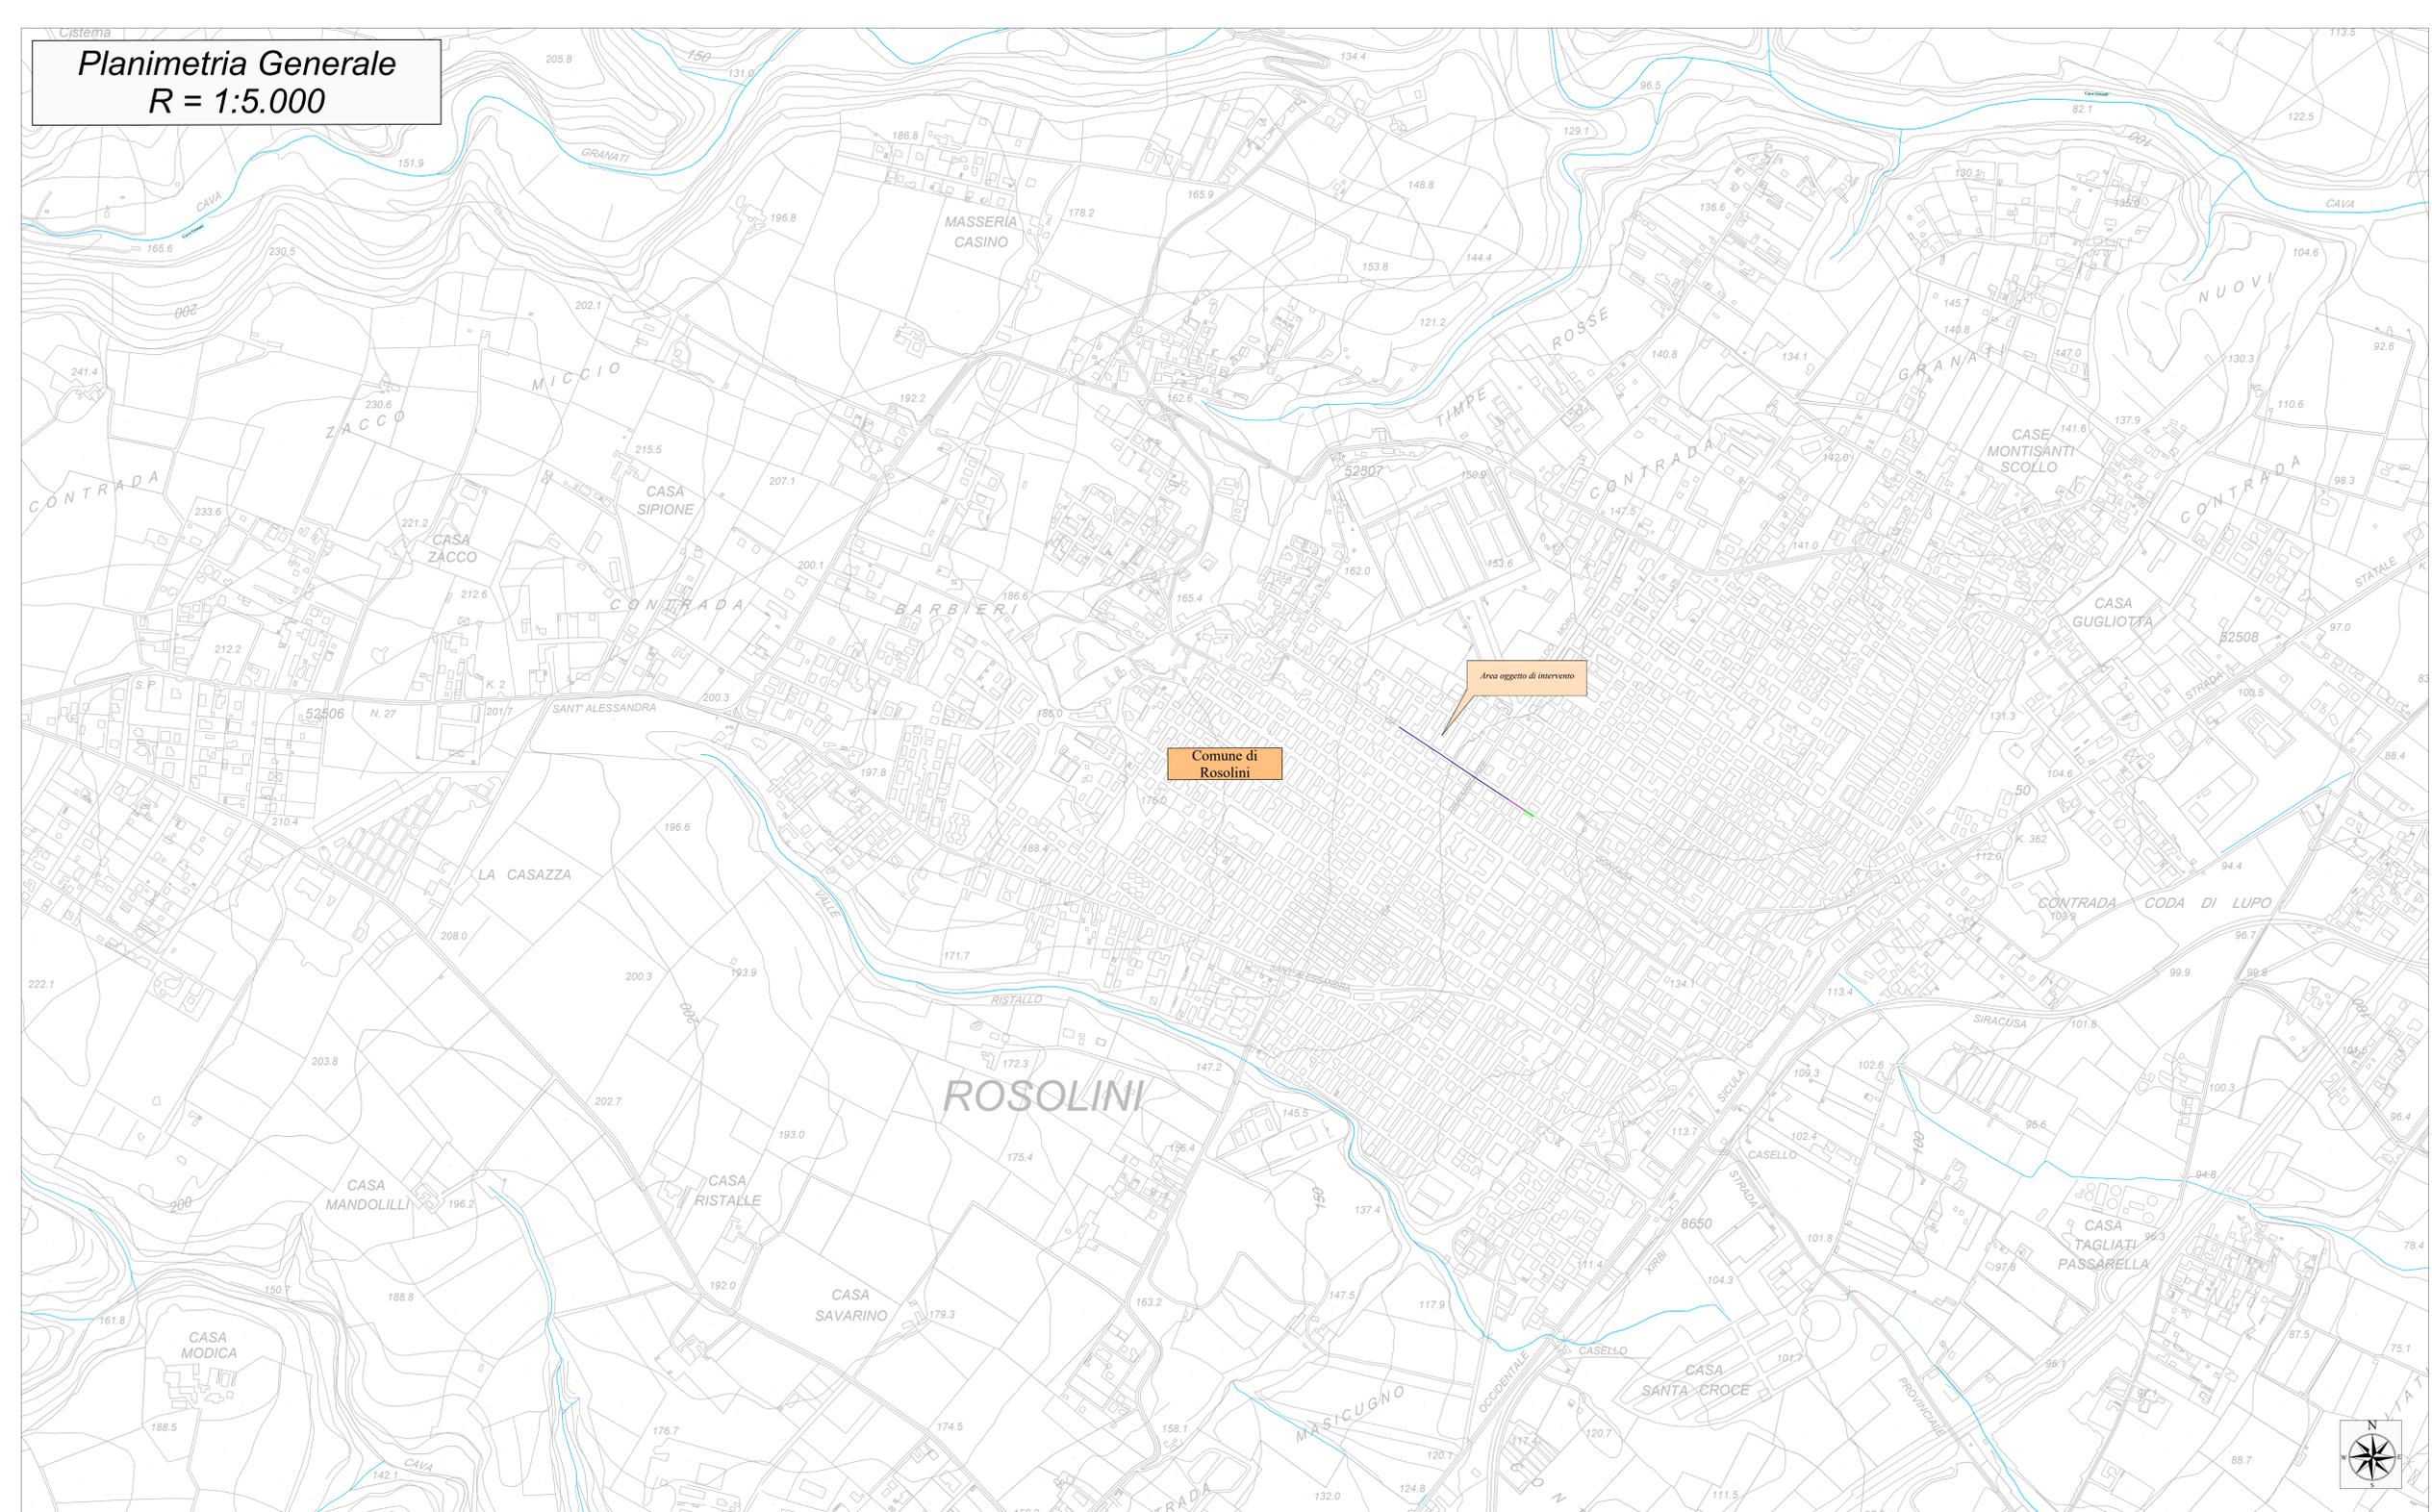

**LEGENDA**

- Area urbana
- Area oggetto di intervento
- Collettore
- Tratto esistente DN 800



**REGIONE SICILIA**

**COMUNE DI ROSOLINI**  
Libero Consorzio Comunale di Siracusa

**LAVORI DI "MITIGAZIONE DEL RISCHIO IDROGEOLOGICO NELL'AREA DEL CENTRO URBANO CON RACCOLTA DELLE ACQUE BIANCHE SUL PROLUNGAMENTO DI VIA GONZAGA DA VIA G. PASCOLI A VIA C. BATTISTI"**

CUP: J24H18000290001

**PROGETTO ESECUTIVO**

<p>PROGETTISTI Ing. Calisto PALUMBO PICCONELLO</p>	
<p>IL GEOLOGO Geol. Giovanni BONANNO COYI</p> <p>COORDINATORE PER LA SICUREZZA IN FASE DI PROIEZIONE Ing. Calisto PALUMBO PICCONELLO</p> <p>IL RESP. DEL PROCEDIMENTO Geom. Salvatore SPERANZA</p>	

<p>TITOLO ELABORATO: <b>INQUADRAMENTO TERRITORIALE GENERALE</b> <i>Planimetria generale</i></p>	<p>ELABORATO N°: <b>2.2</b></p> <p>SCALA: <b>1:5.000</b></p>
---	--

REV.	DESCRIZIONE	DATA
A		
B		
C		