COMUNE di ROSOLINI - via Gioacchino Rossini
Profilo lungo la via Rossini (Progetto)

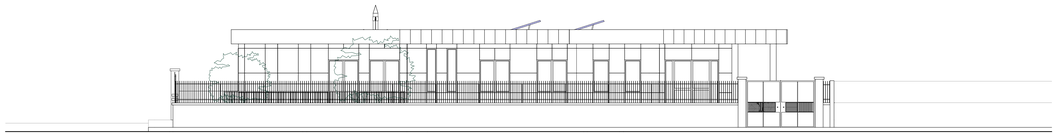

COMUNE di ROSOLINI - via Gioacchino Rossini
Profilo lungo la via Santangelo (Progetto)

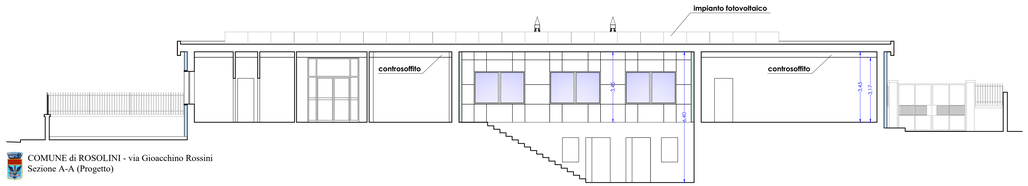

COMUNE di ROSOLINI - via Gioacchino Rossini
Sezione A-A (Progetto)

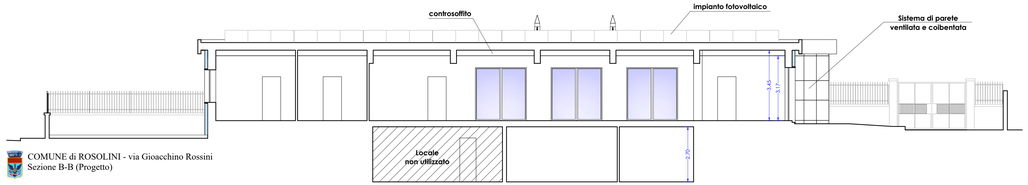

COMUNE di ROSOLINI - via Gioacchino Rossini
Sezione B-B (Progetto)

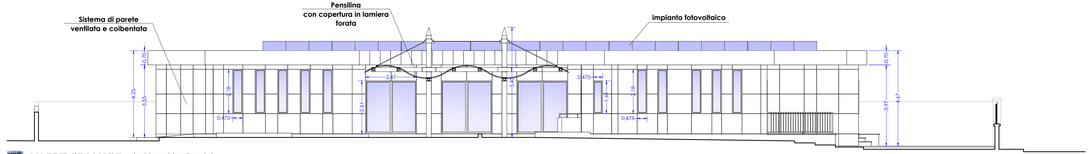

COMUNE di ROSOLINI - via Gioacchino Rossini
Prospetto Sud-Ovest (Progetto)

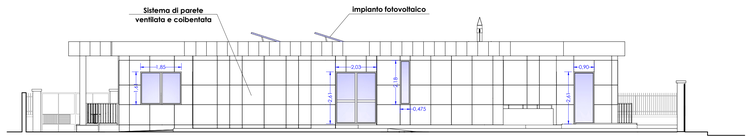

COMUNE di ROSOLINI - via Gioacchino Rossini
Prospetto Nord-Ovest (Progetto)

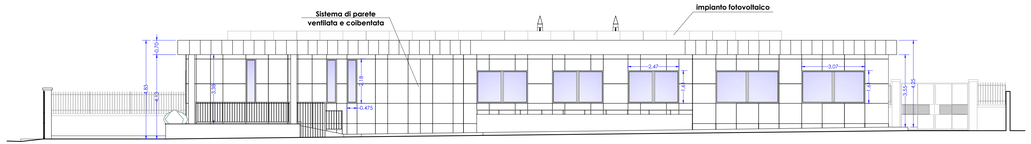

COMUNE di ROSOLINI - via Gioacchino Rossini
Prospetto Nord-Est (Progetto)

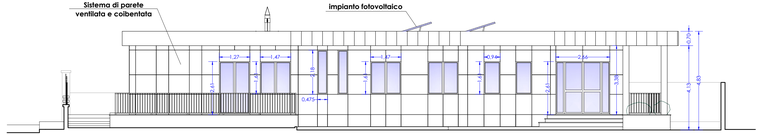

COMUNE di ROSOLINI - via Gioacchino Rossini
Prospetto Sud-Est (Progetto)

scala 1:100

0 5 10
metri

FUTURA LA SCUOLA PER L'ITALIA DI DOMANI
#NEXTGENERATIONITALIA
Finanziato dall'Unione europea NextGenerationEU

Comune di ROSOLINI

Libero Consorzio dei Comuni di Siracusa
8° Settore - Servizio LL. PP.

ASILO NIDO
"ELIANA MIGLIORE"

FINANZIAMENTO PNRR MISSIONE 4, COMPONENTE 1, INVESTIMENTO 1.1

Riqualificazione funzionale e messa in sicurezza dell'asilo nido comunale di via Rossini - Rosolini.

CUP: J23C22000240006 - CIG: 9726420FAF

TAVOLA

PROGETTO
PROFILI, PROSPETTI E SEZIONI

N° **6**

OGGETTO DELL'ELABORATO
PROFILI, PROSPETTI E SEZIONI.

SCALA: indicata | DATA: Aprile 2023 | ARCHIVIO: TAV. 06 - (PROSPETTI E SEZIONI - PROGETTO).dwg | N° TOT. TAV. 19

COMMITTENTE
COMUNE DI ROSOLINI - 8° Settore Servizio LL.PP.
via Sipione n° 79 - 96019 Rosolini (SR)
Partita Iva: 00056590896 - Codice NUTS: ITG19

Responsabile Unico del Procedimento:
Geom. Salvatore Speranza

PEC: ing.capo@pec.comune.rosolini.sr.it

VISTI D'APPROVAZIONE

COLLABORATORI AL PROGETTO
Arch. Carmelo Micieli
Arch. Ibtisam El Fathi

PROGETTAZIONE, DIREZIONE LAVORI E COORDINAMENTO

STS studio tecnico solarino
STUDIO TECNICO SOLARINO
96019 ROSOLINI (SR) - VIA S. ALESSANDRA N° 7 - TEL.: 0931 15 63 590

PROGETTISTA, D.L. E COORDINATORE ALLA SICUREZZA
Architetto **Giuseppe Solarino**
via S. Alessandra n° 7
96019 Rosolini (SR)
tel.: 349 37 95 249
<< *Capogruppo Mandatario* >>
PEC: giuseppe.solarino@archiworldpec.it
TIMBRO

PROGETTISTA, D.L. E COORDINATORE ALLA SICUREZZA
Dott. Ingegnere **Mauro Nalin**
via Assarotti n° 52
16122 Genova (GE)
tel.: 348 51 09 319
<< *Mandante* >>
PEC: mauro.nalin@ingpec.eu
TIMBRO

Copia | Comune | Impresa | V.V.F. | STS