



Castone portatili



Tavolo Pic-Nic accessibile ai diversamente abili




A segnale di direzione antistima



B segnale di arresto o pericolo




C segnale di attenzione

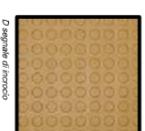

D segnale di incrocio



E segnale di svolta obliqua

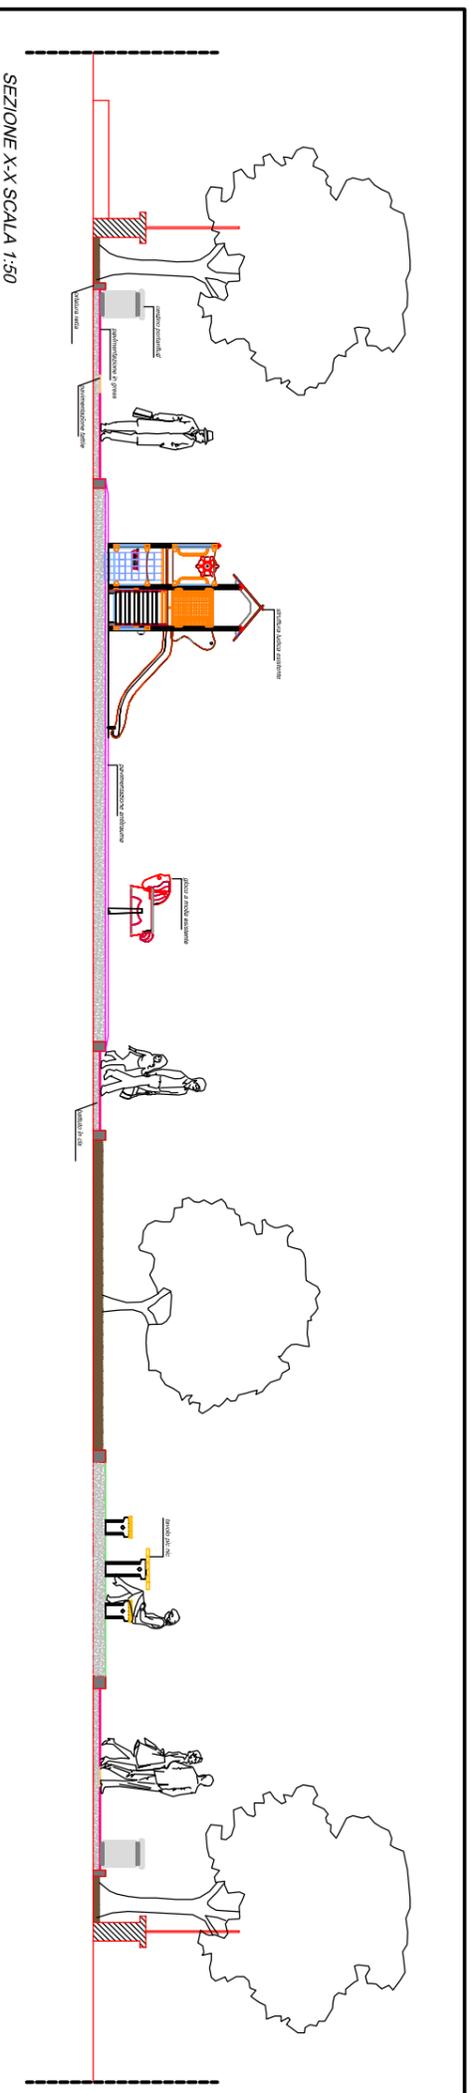

SEZIONE X-X SCALA 1:50

LEGENDA

- 1 Torre con scivolo da mantenere
- 2 Atterrena da mantenere
- 3 Nuovi giochi a molla
- 4 Nuovo castino portatili
- 5 Tavolo da Pic-nic
- 6 Schiolo da mantenere
- 7 Moltipondo da mantenere
- 8 Giostra rotante da mantenere
- Muri da insonorare
- Alule esistenti
- Pavimentazione antitrauma
- Pavimentazione esistente
- Nuova pavimentazione
- Pavimentazione tattile
- Pino da estirpare

COMUNE DI ROSOLINI
PROVINCIA DI SIRACUSA

PROGETTO DEFINITIVO

RIQUALIFICAZIONE AI FINI TURISTICI CON LAVORI DI COMPLETAMENTO E FORNITURE DI ARREDO URBANO NEI PARCHI GIOCHI DELLE PIAZZE XXIV MAGGIO, SARO ADAMO, GIOVANNI PAOLO II E LA PIAZZA TRA VIA EVOLA E VIA TRILUSSA

TAV. 3
PARCO GIOCHI PIAZZA XXIV MAGGIO
Planimetria di Progetto SCALA 1:100
Sezione di progetto scala 1:50

VISTI ED APPROVAZIONI IL PROGETTISTA

