LEGENDA

1 *Bilico*
2 *Altalena*
3 *Torretta con scivolo*
4 *Gioco a molla*
5 *Arrampicata*
6 *Giostra rotante*

Aiuole esistenti

Alberature esistenti

COMUNE DI ROSOLINI
PROVINCIA DI SIRACUSA

PROGETTO ESECUTIVO

RIQUALIFICAZIONE AI FINI TURISTICI CON LAVORI DI COMPLETAMENTO E FORNITURE DI ARREDO URBANO NEI PARCHI GIOCHI DELLE PIAZZE XXIV MAGGIO, SARO ADAMO, GIOVANNI PAOLO II E LA PIAZZA TRA VIA EVOLA E VIA TRILUSSA

TAV.4	PARCO GIOCHI PIAZZA SARO ADAMO Stato di fatto SCALA 1:200

VISTI ED APPROVAZIONI
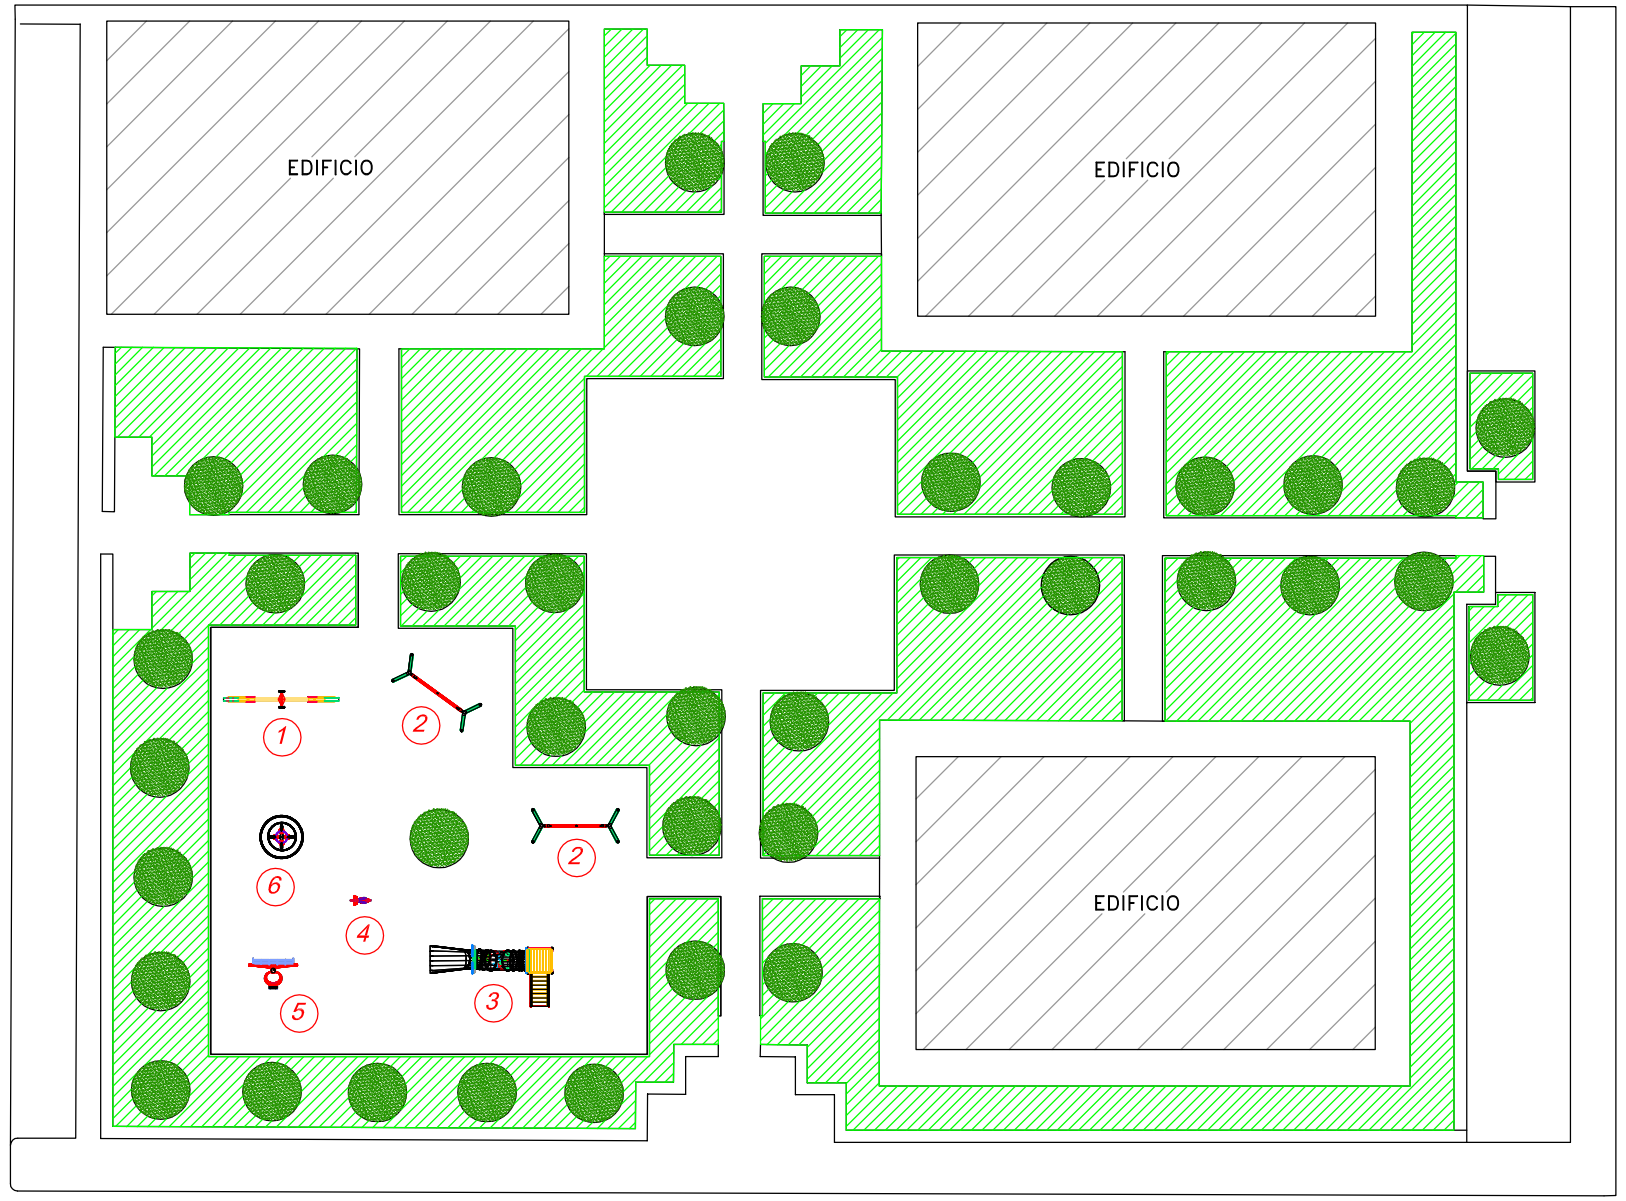
IL PROGETTISTA