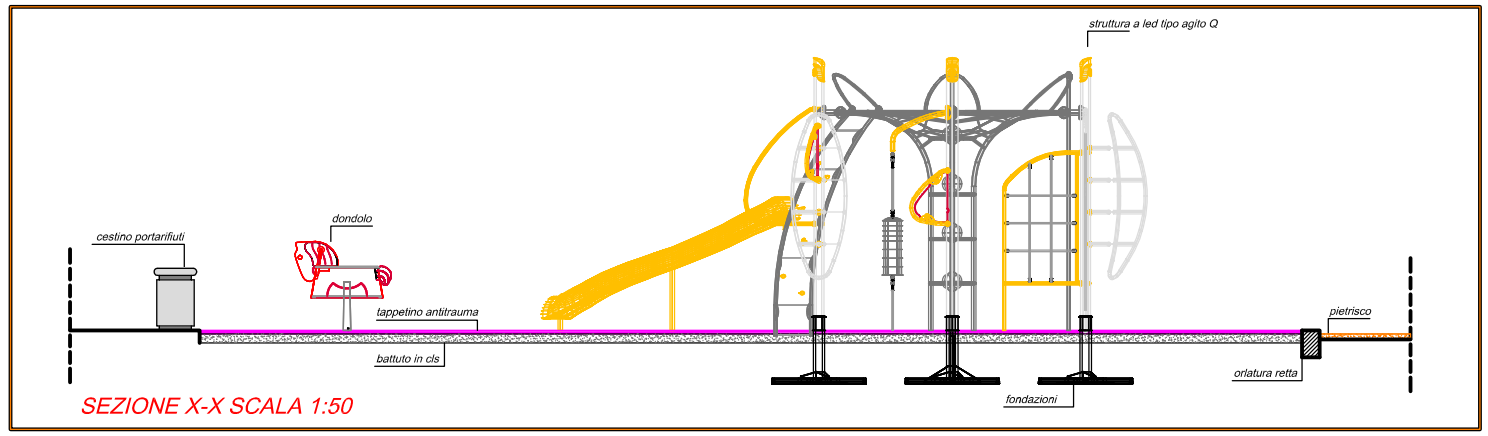

STRUTTURA LUDICA TIPO AGITO Q

LEGENDA

1 Struttura accessibile ai portatori di handicap
2 Bilico
3 Dondolo
4 Struttura con led tipo agito Q
5 Recinzione esistente
6 giochi esistenti da manutentare
7 Cestino Portarifiuti

Pavimentazione antitrauma

Ghiaietto

Prato esistente

Orlatura retta

STRUTTURA ACCESSIBILE AI PORTATORI DI HANDICAP

DONDOLO

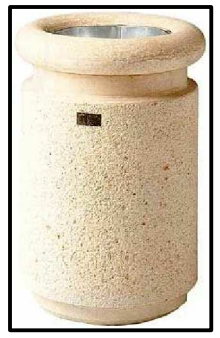

CESTINO PORTARIFIUTI

BILICO

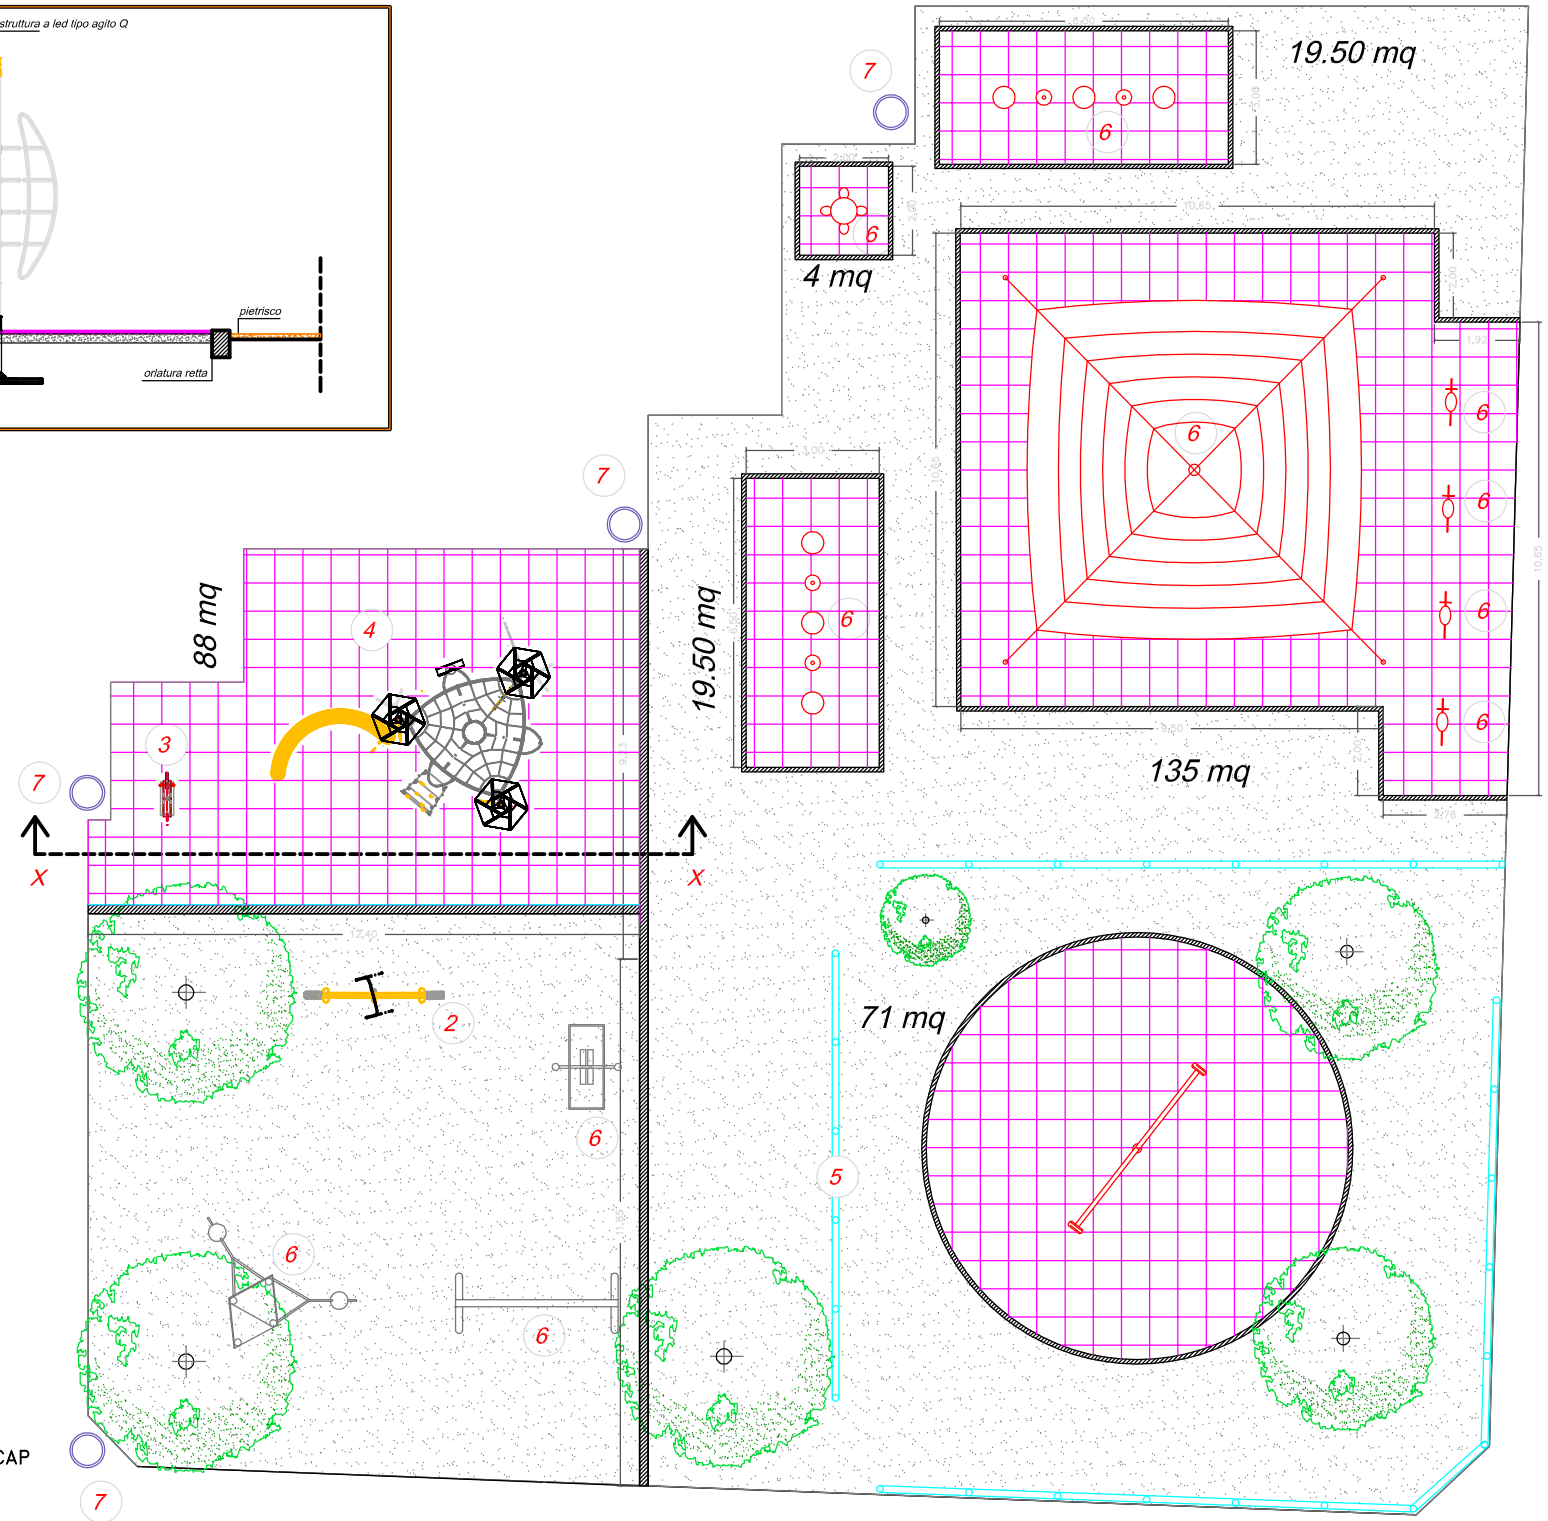

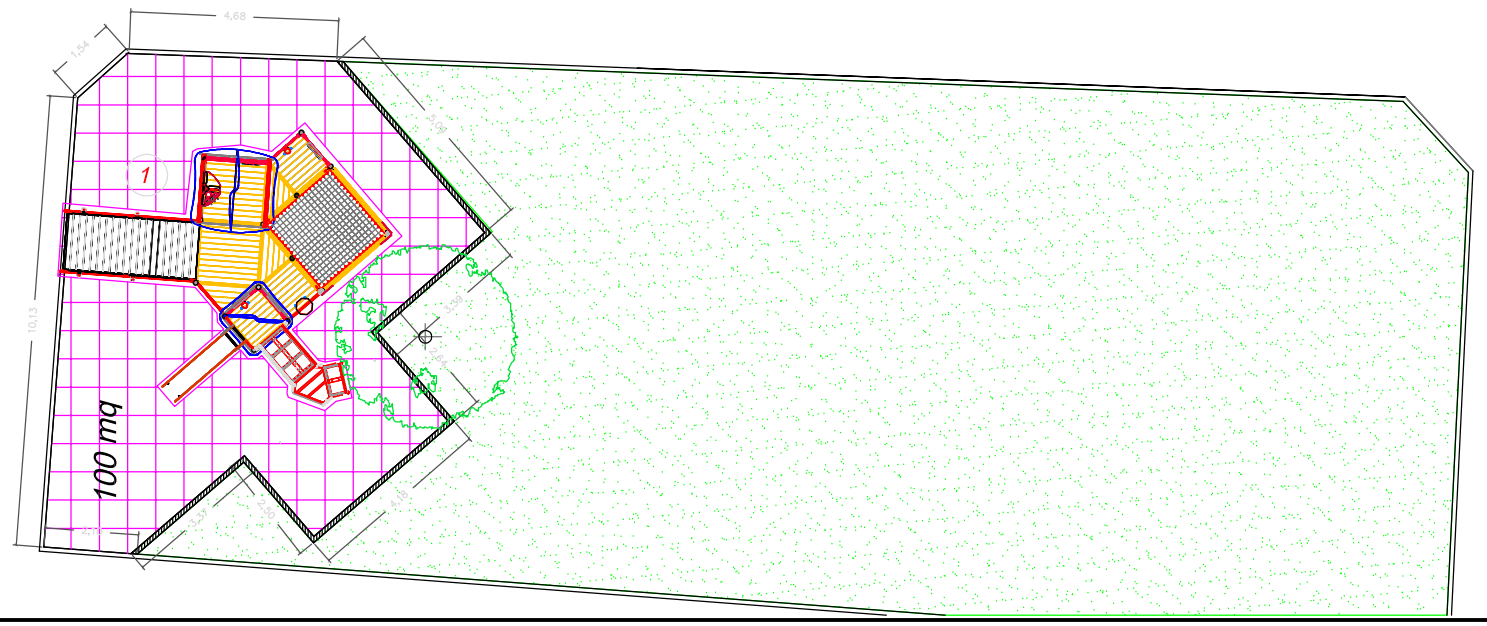

COMUNE DI ROSOLINI

PROVINCIA DI SIRACUSA

PROGETTO ESECUTIVO

RIQUALIFICAZIONE AI FINI TURISTICI CON LAVORI DI COMPLETAMENTO E FORNITURE DI ARREDO URBANO NEI PARCHI GIOCHI DELLE PIAZZE XXIV MAGGIO, SARO ADAMO, GIOVANNI PAOLO II E LA PIAZZA TRA VIA EVOLA E VIA TRILUSSA

TAV.8	PARCO GIOCHI PIAZZA GIOVANNI PAOLO II Planimetria di progetto SCALA 1:100 Sezione di progetto SCALA 1:50

VISTI ED APPROVAZIONI

IL PROGETTISTA