

LEGENDA


- Area d'intervento
- Area elisuperficie H24
Coordinate geografiche del centro: 36°49'19.64" N 14°55'27.01" E
- Area attendamenti e containers esistente

Area d'intervento




Estratto ortofoto

INQUADRAMENTO CARTOGRAFICO

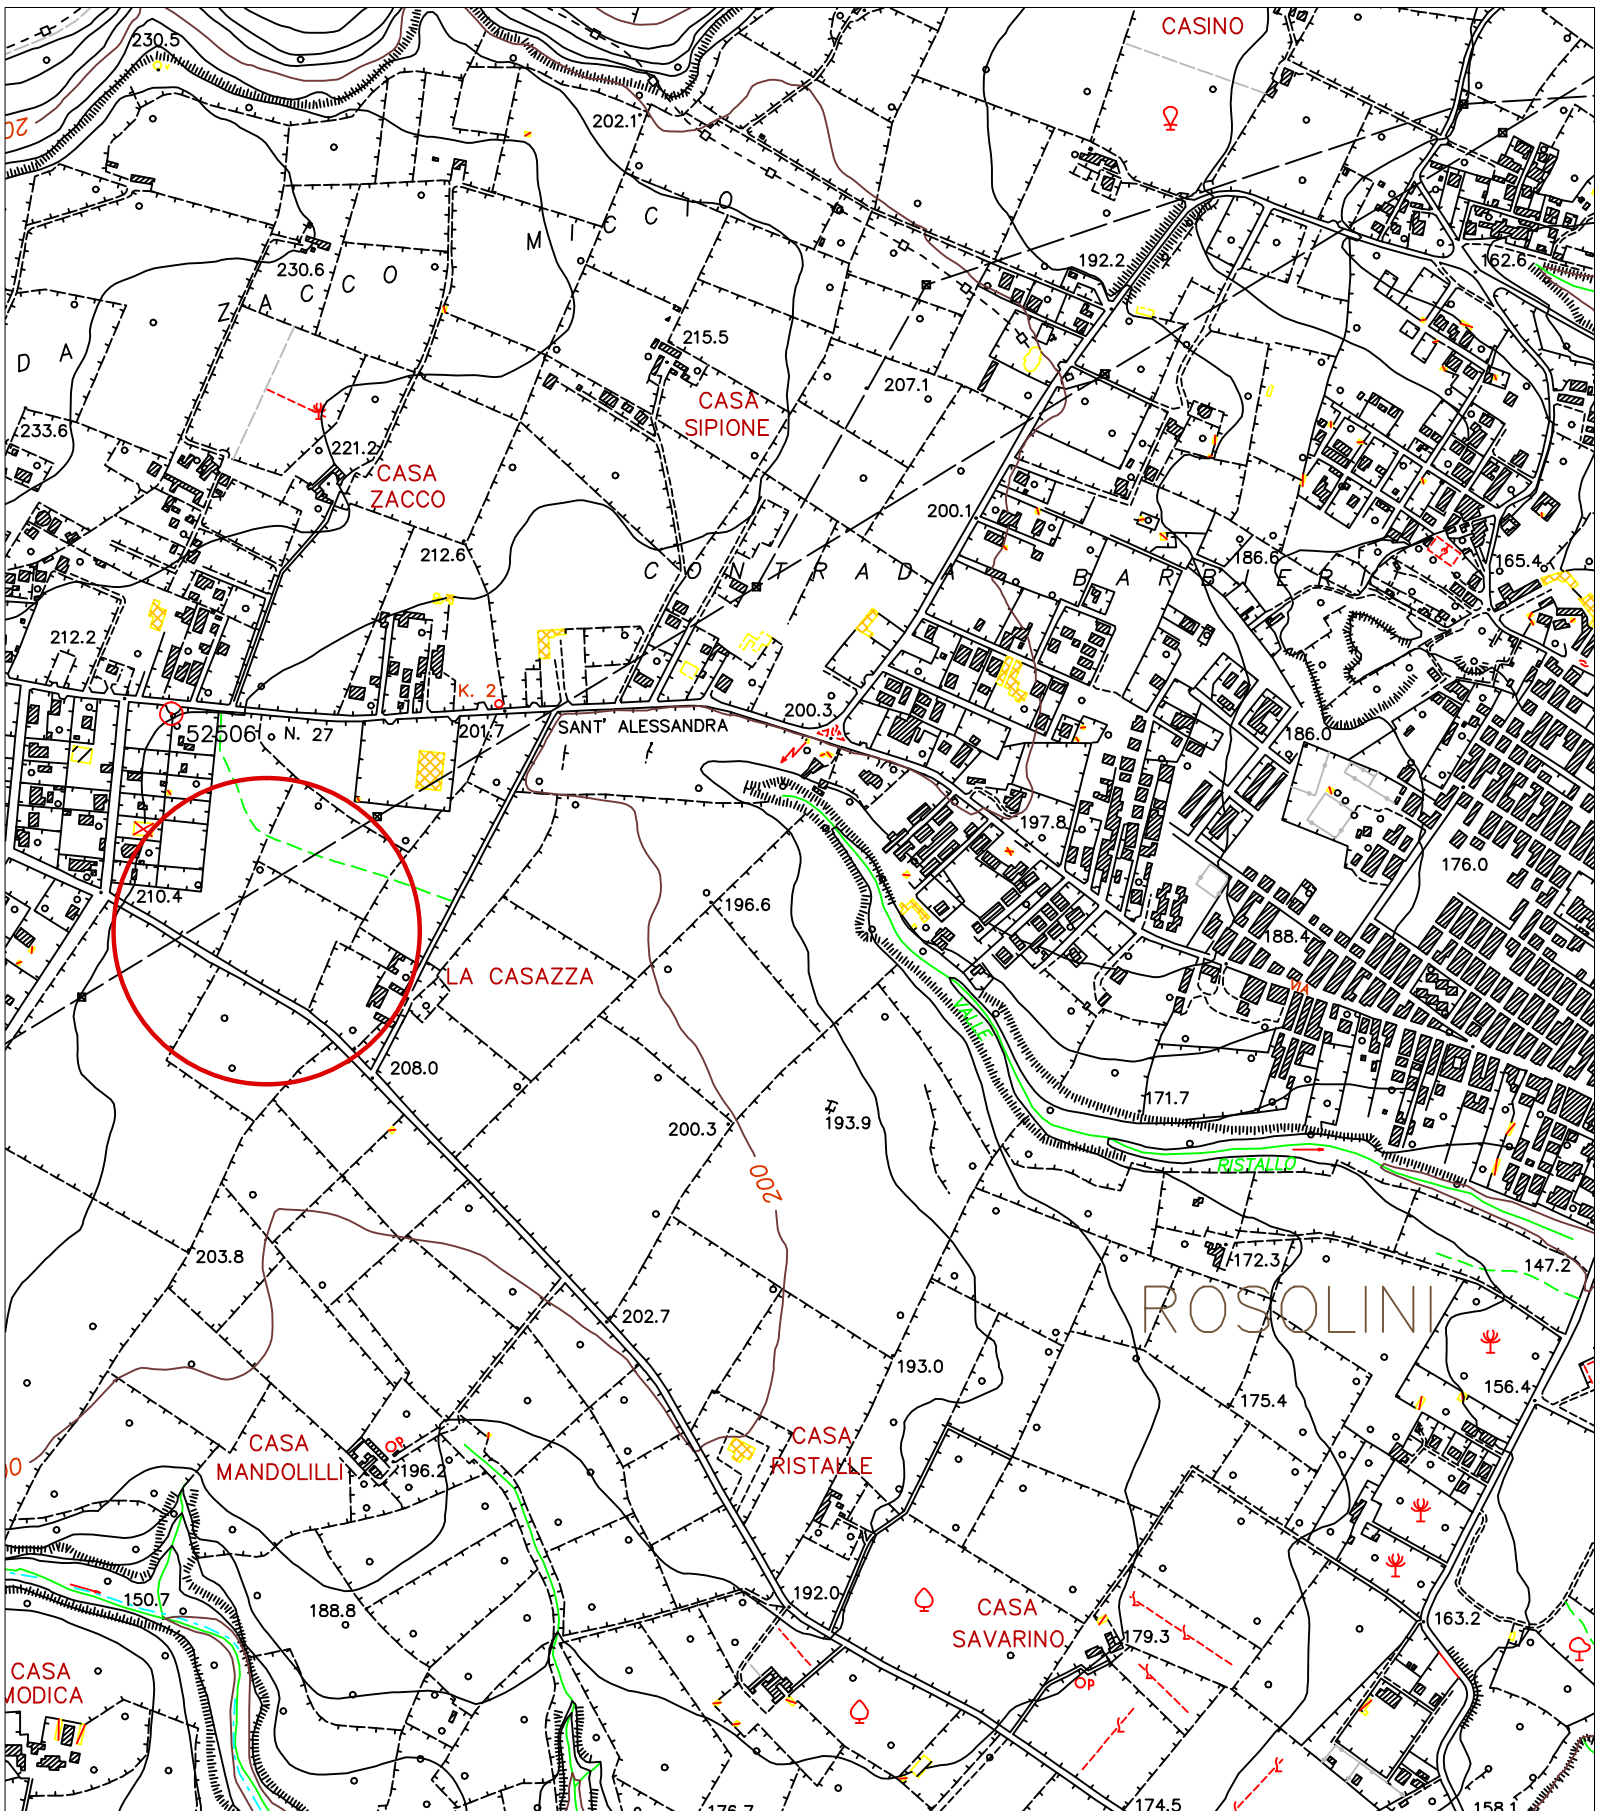

Carta Tecnica Regionale 1:10.000

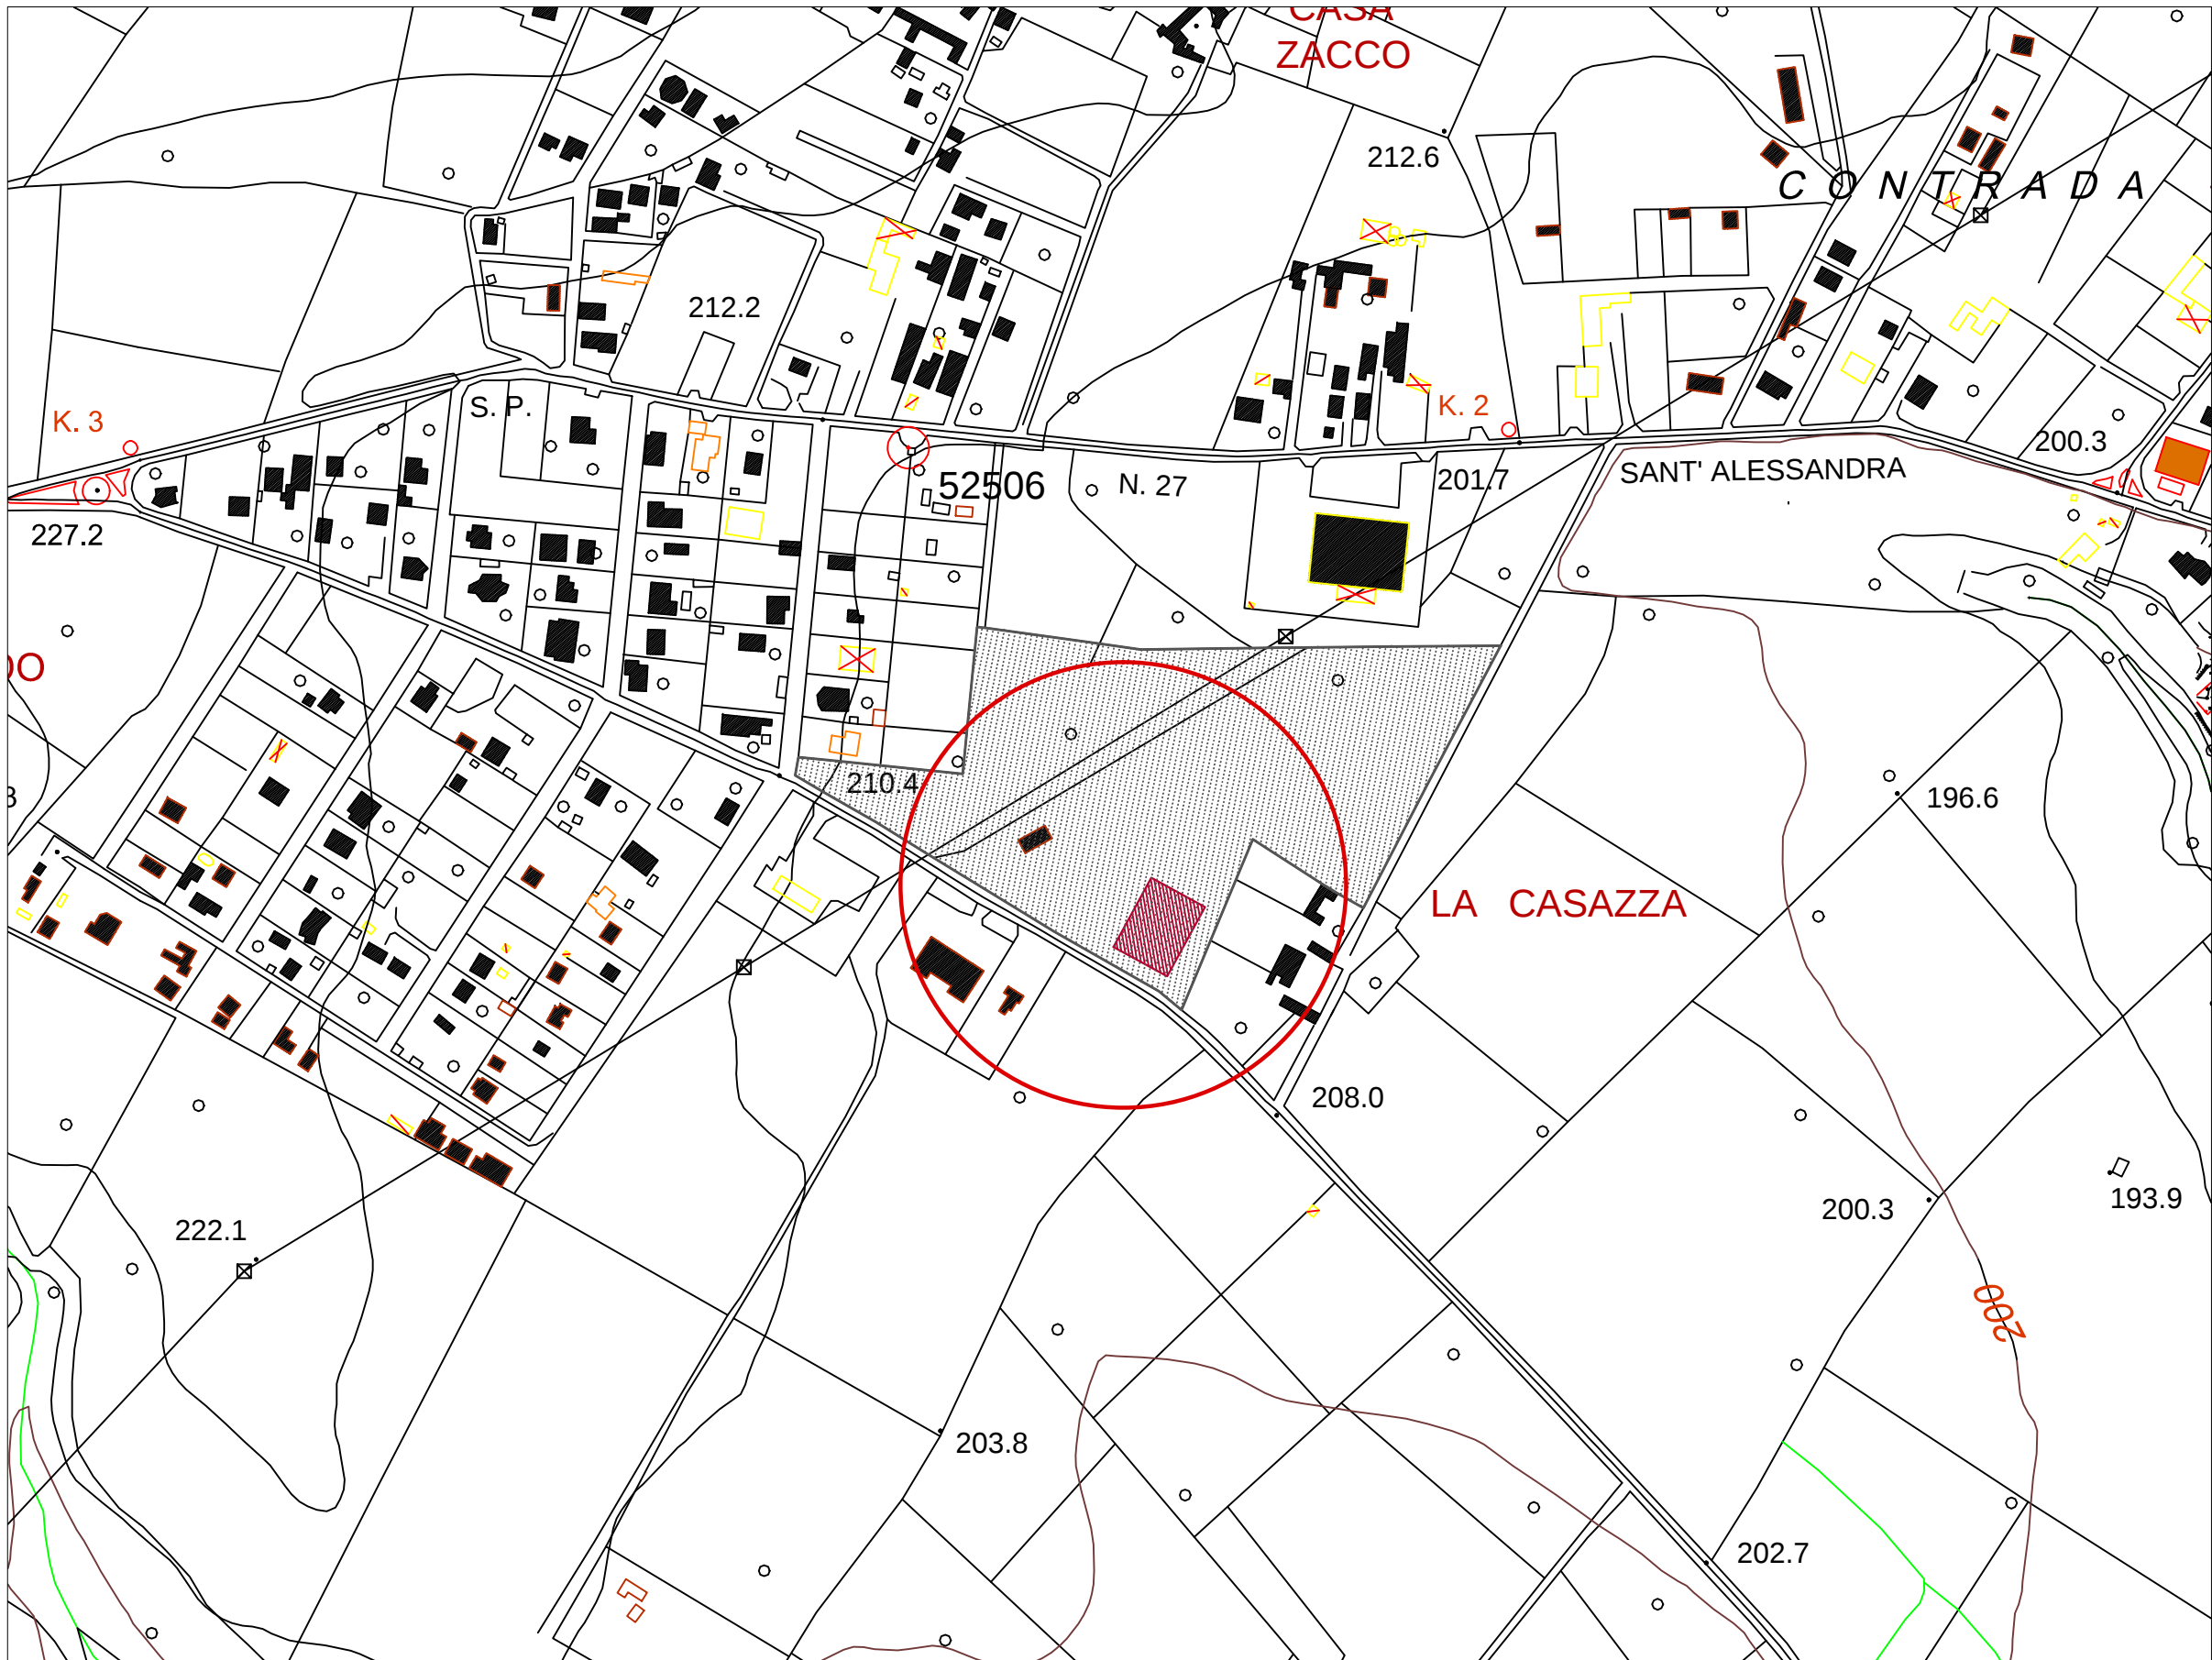

Stralcio Aerofotogrammetrico scala 1: 2.000




COMUNE DI ROSOLINI
PROVINCIA DI SIRACUSA

P.O. FESR Sicilia 2007/2013 - Linea d'intervento 1.2.3.3

PROGETTO PER LA REALIZZAZIONE DI
UN'ELISUPERFICIE H24 NELL'AMBITO DEL
PROGRAMMA REGIONALE DI RETE
INFRASTRUTTURE ELIPORTUALI


PROGETTO ESECUTIVO

Elaborato:	INQUADRAMENTO CARTOGRAFICO	Tavola:	05
Il Progettista:	ing. Carmelo Cutrona	Scala:	varie
Visti:		Data:	ottobre 2011
Il RUP:			

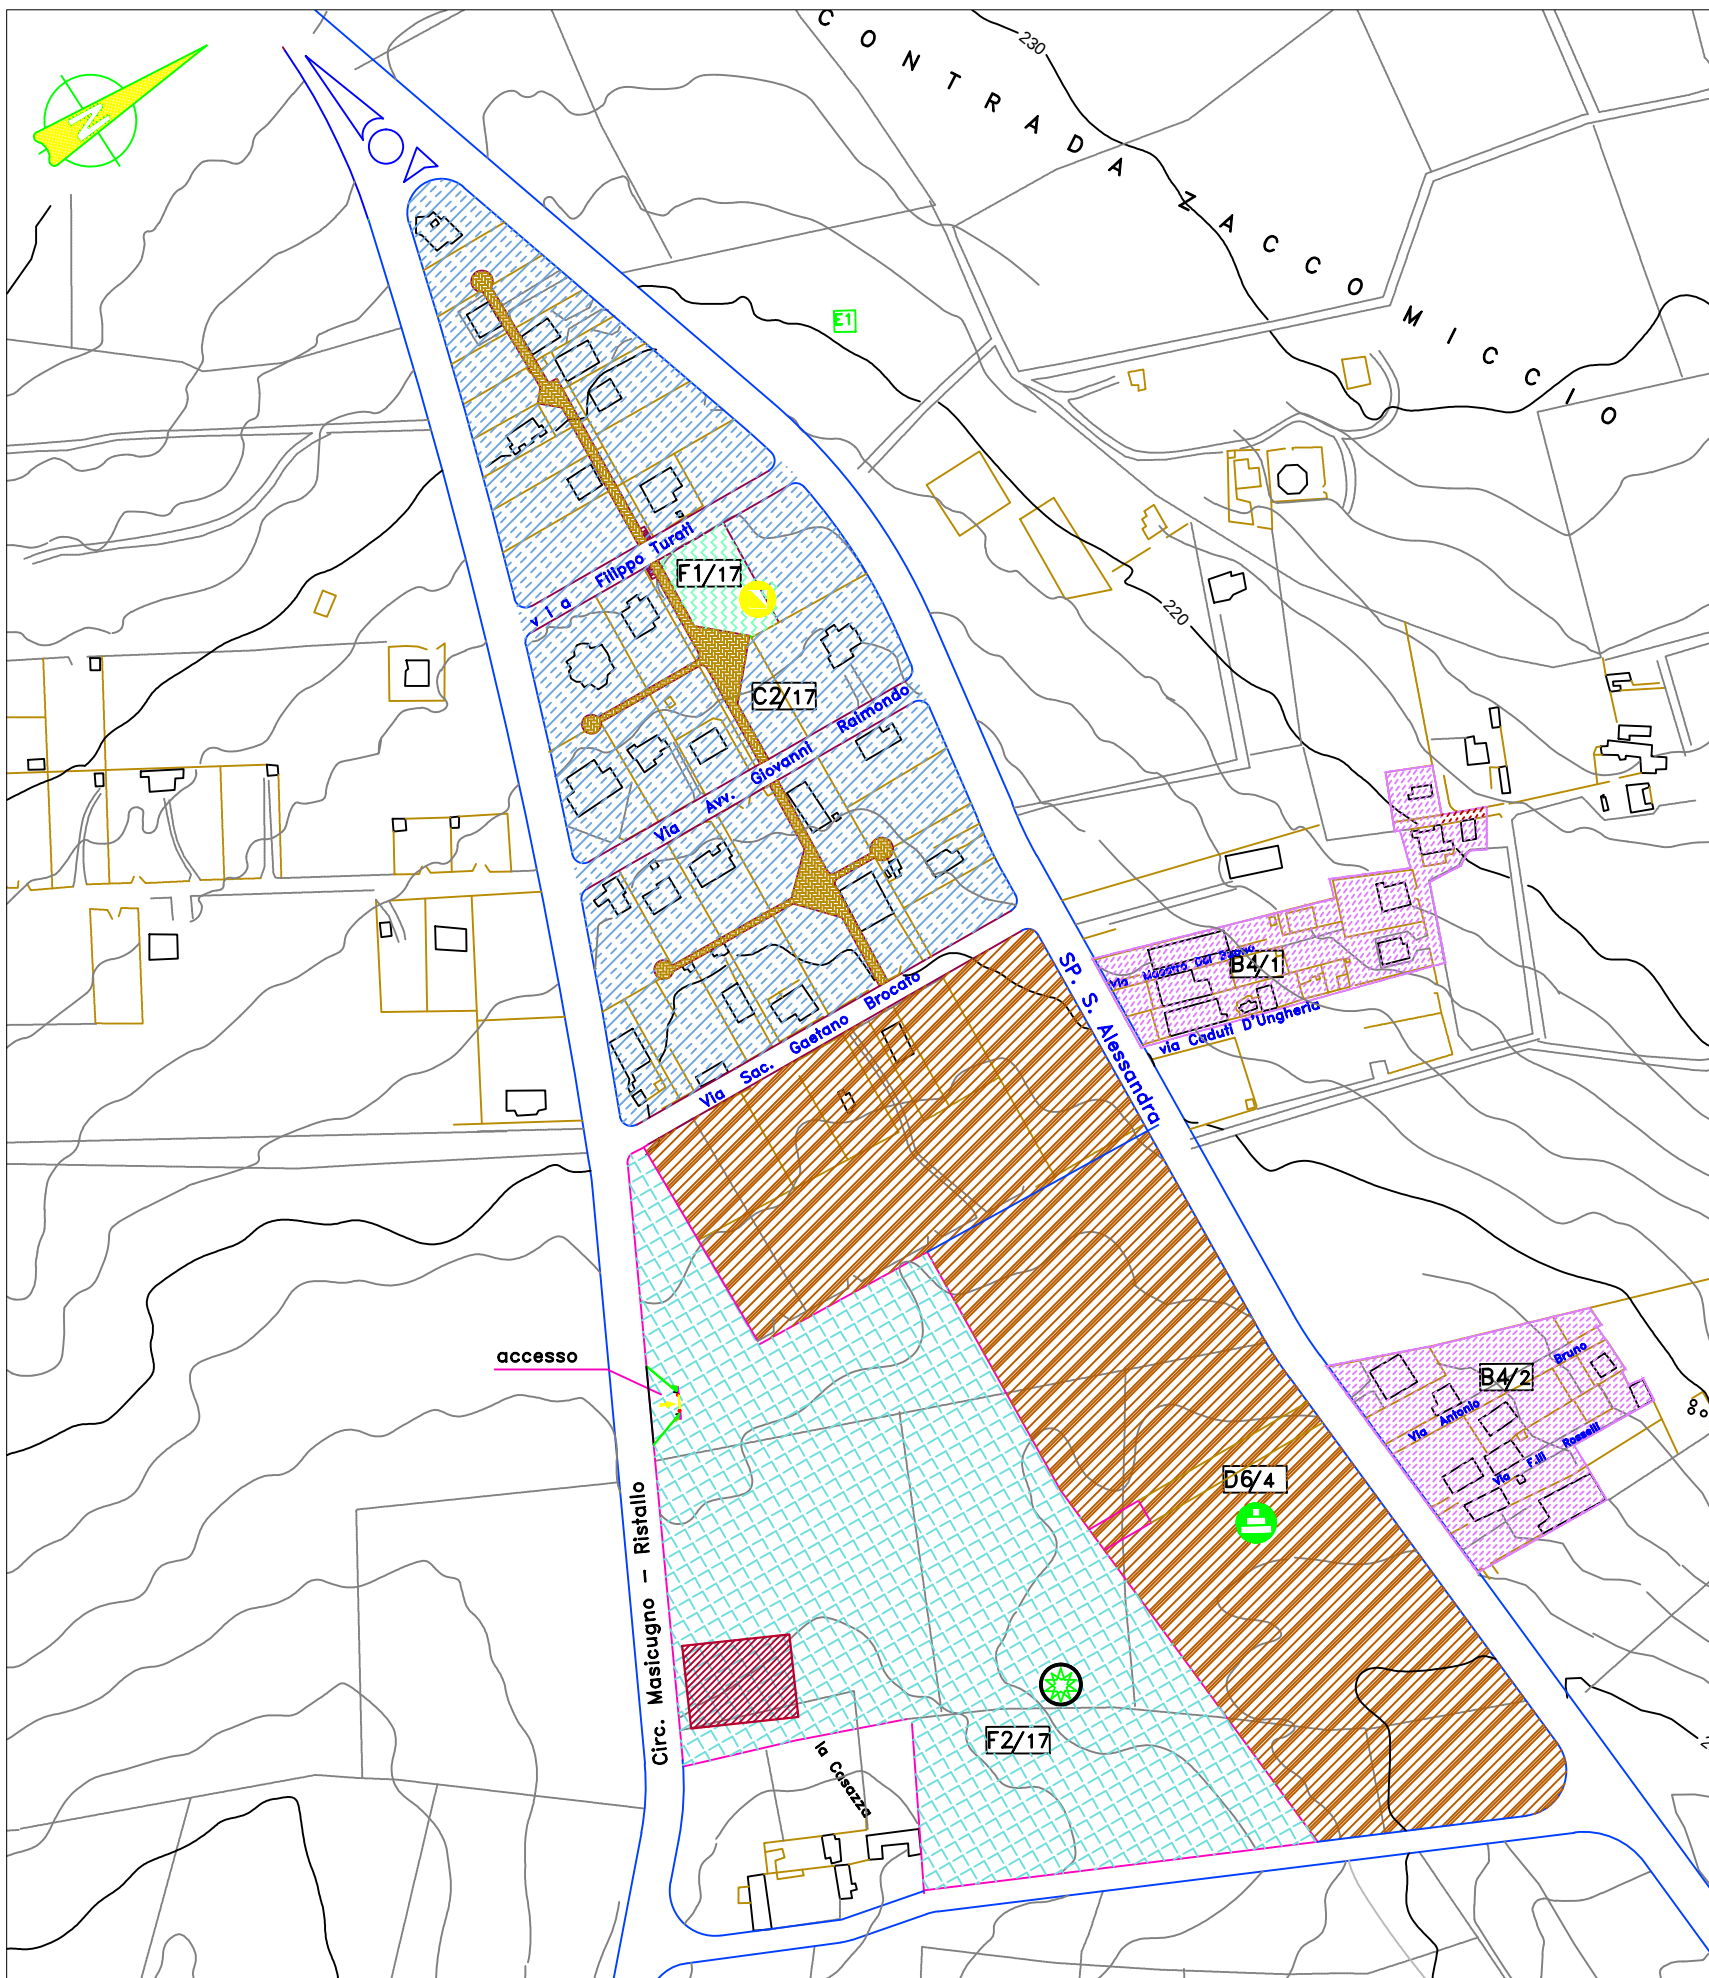

Stralcio P.R.G. scala 1:4.000

ATTREZZATURE PUBBLICHE
DI INTERESSE COMUNE
ZONA F2

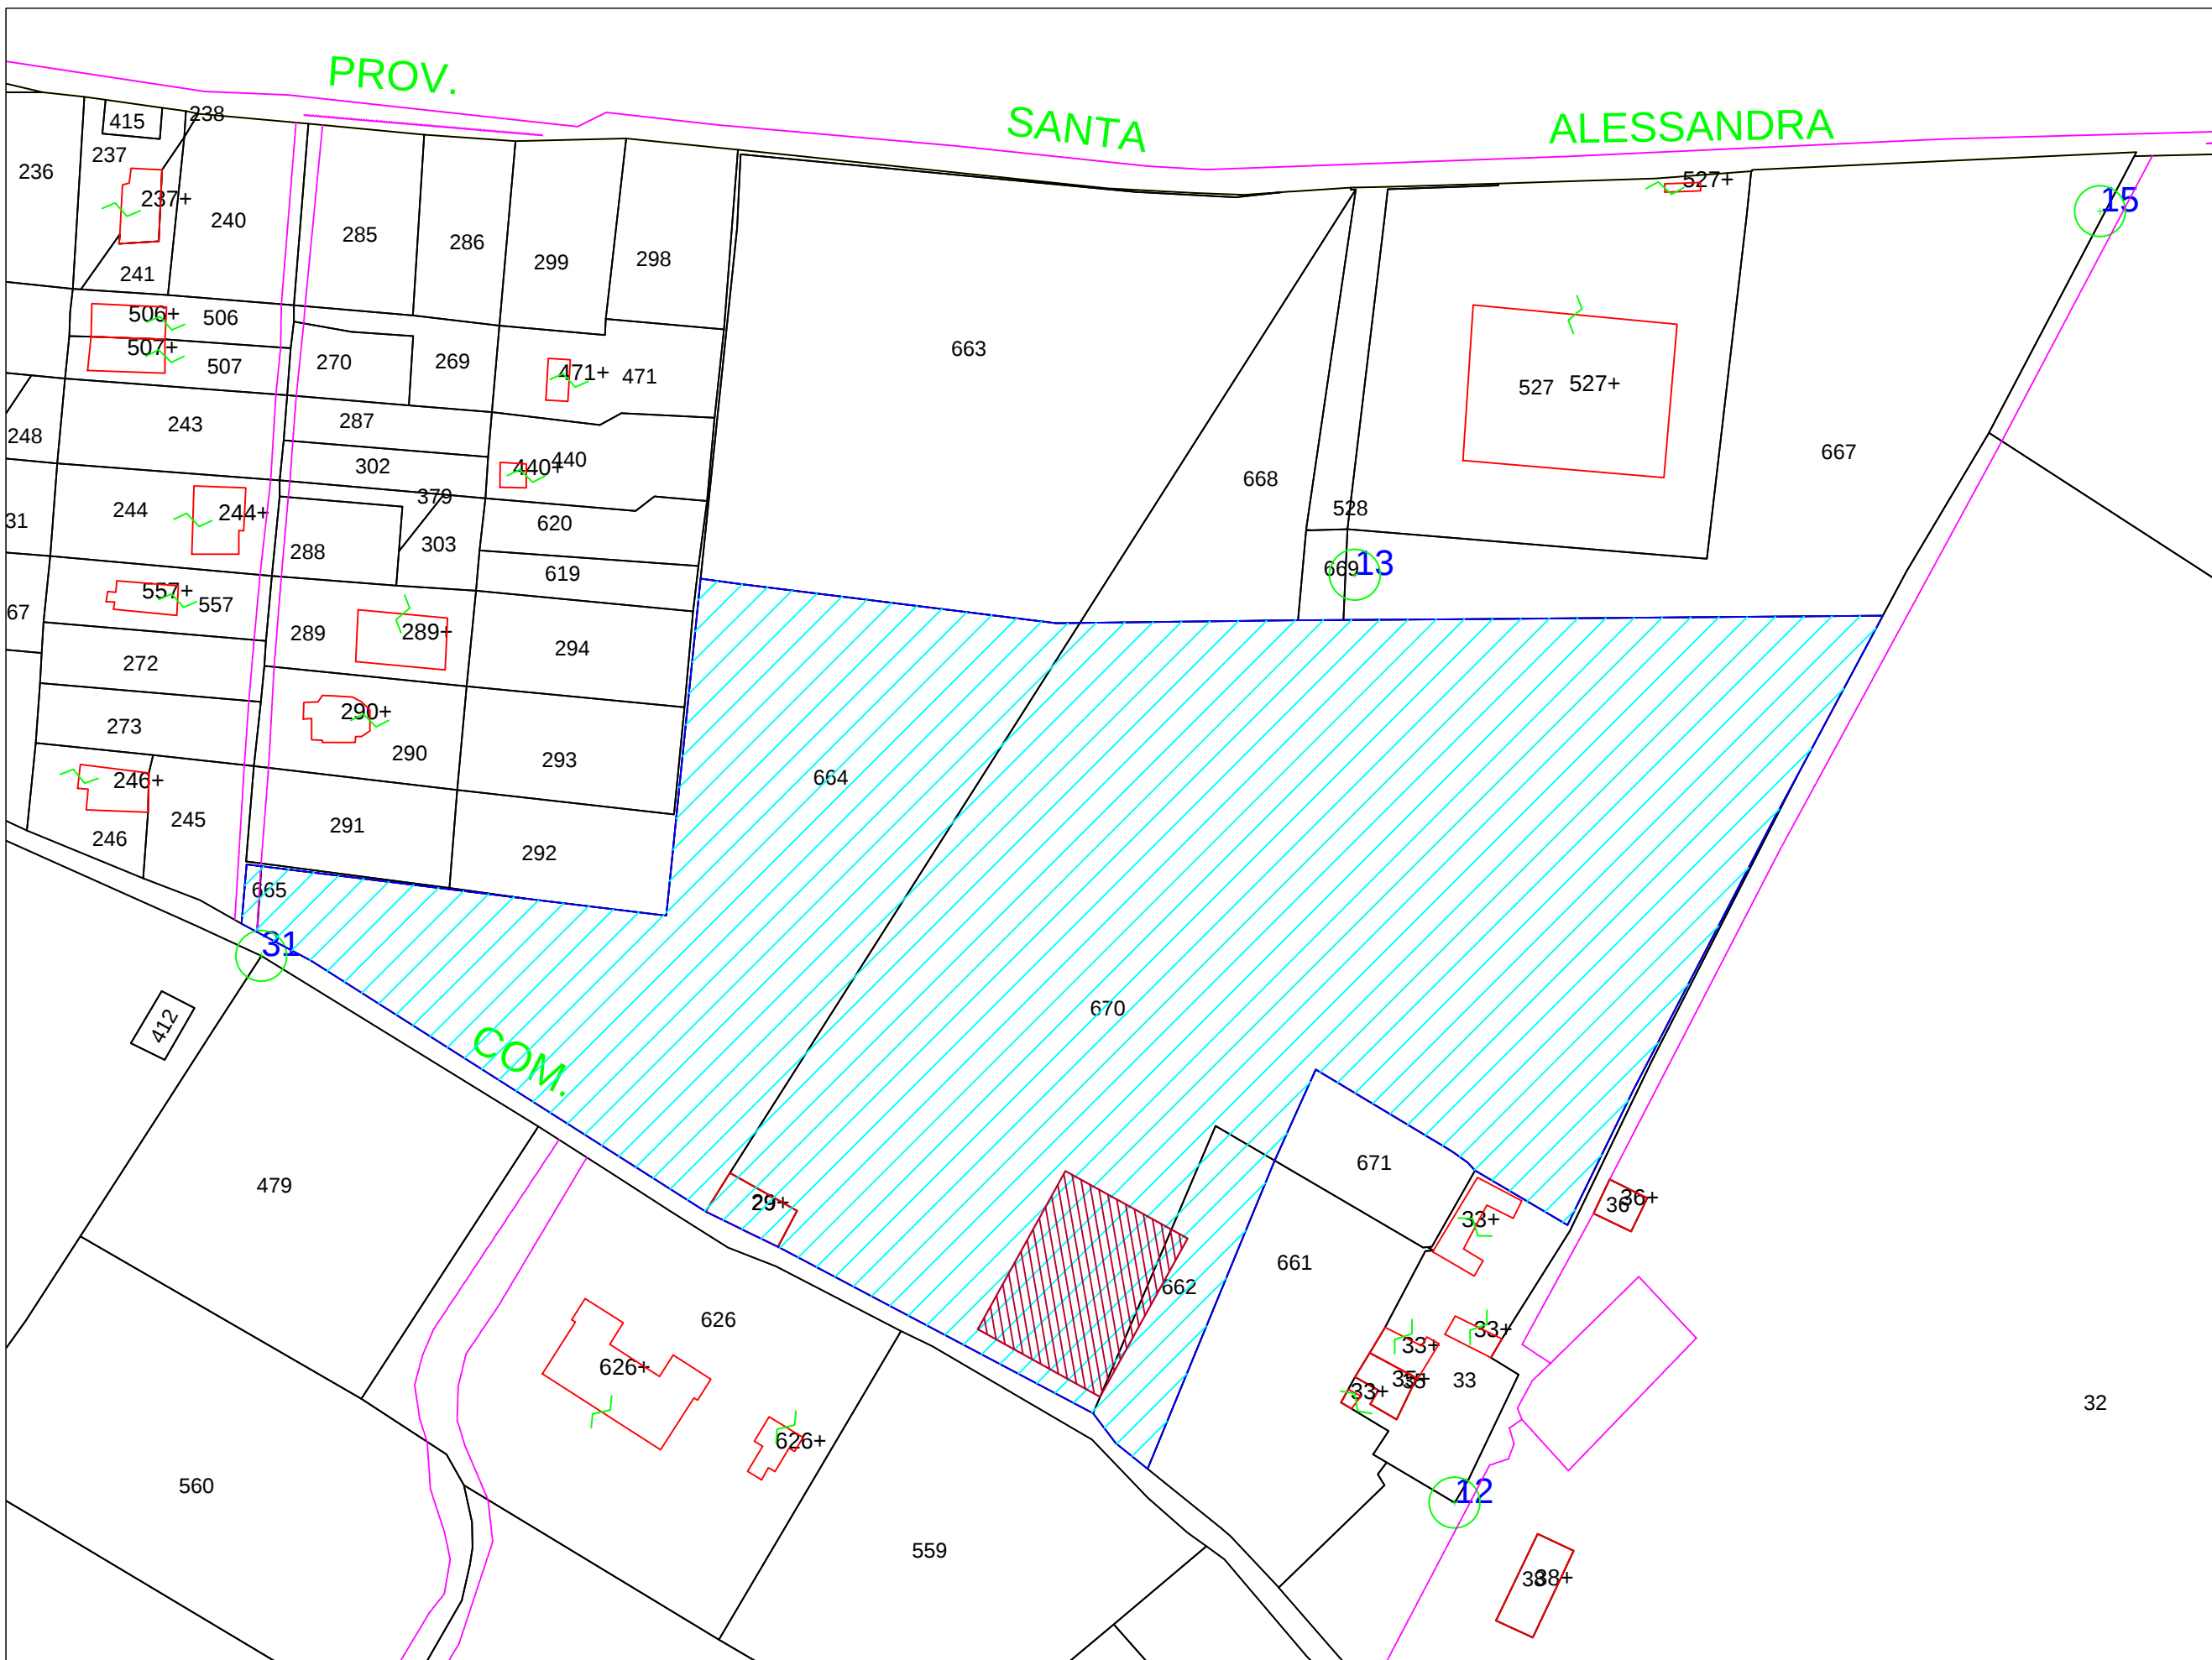

Stralcio Catastale scala 1:2.000
Foglio 36 Part. 662-670

AREA PER ATTENDAMENTI E CONTAINERS ESISTENTE