PLANIMETRIA DIREZIONE DI APPRODO-DECOLLO

Scala 1:4000

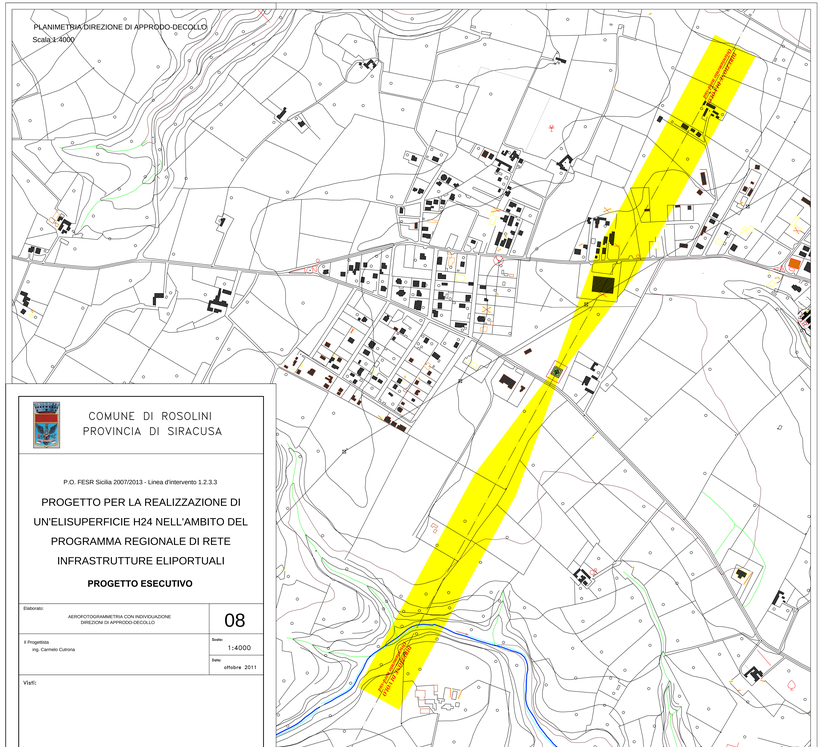

COMUNE DI ROSOLINI
PROVINCIA DI SIRACUSA

P.O. FESR Sicilia 2007/2013 - Linea d'intervento 1.2.3.3

PROGETTO PER LA REALIZZAZIONE DI UN'ELISUPERFICIE H24 NELL'AMBITO DEL PROGRAMMA REGIONALE DI RETE INFRASTRUTTURE ELIPORTUALI

PROGETTO ESECUTIVO

Elaborato: AEROFOTOGRAMMETRIA CON INDIVIDUAZIONE DIREZIONI DI APPRODO-DECOLLO	08
Il Progettista ing. Carmelo Cutrona	Scala: 1:4000
	Data: ottobre 2011

Visti: