



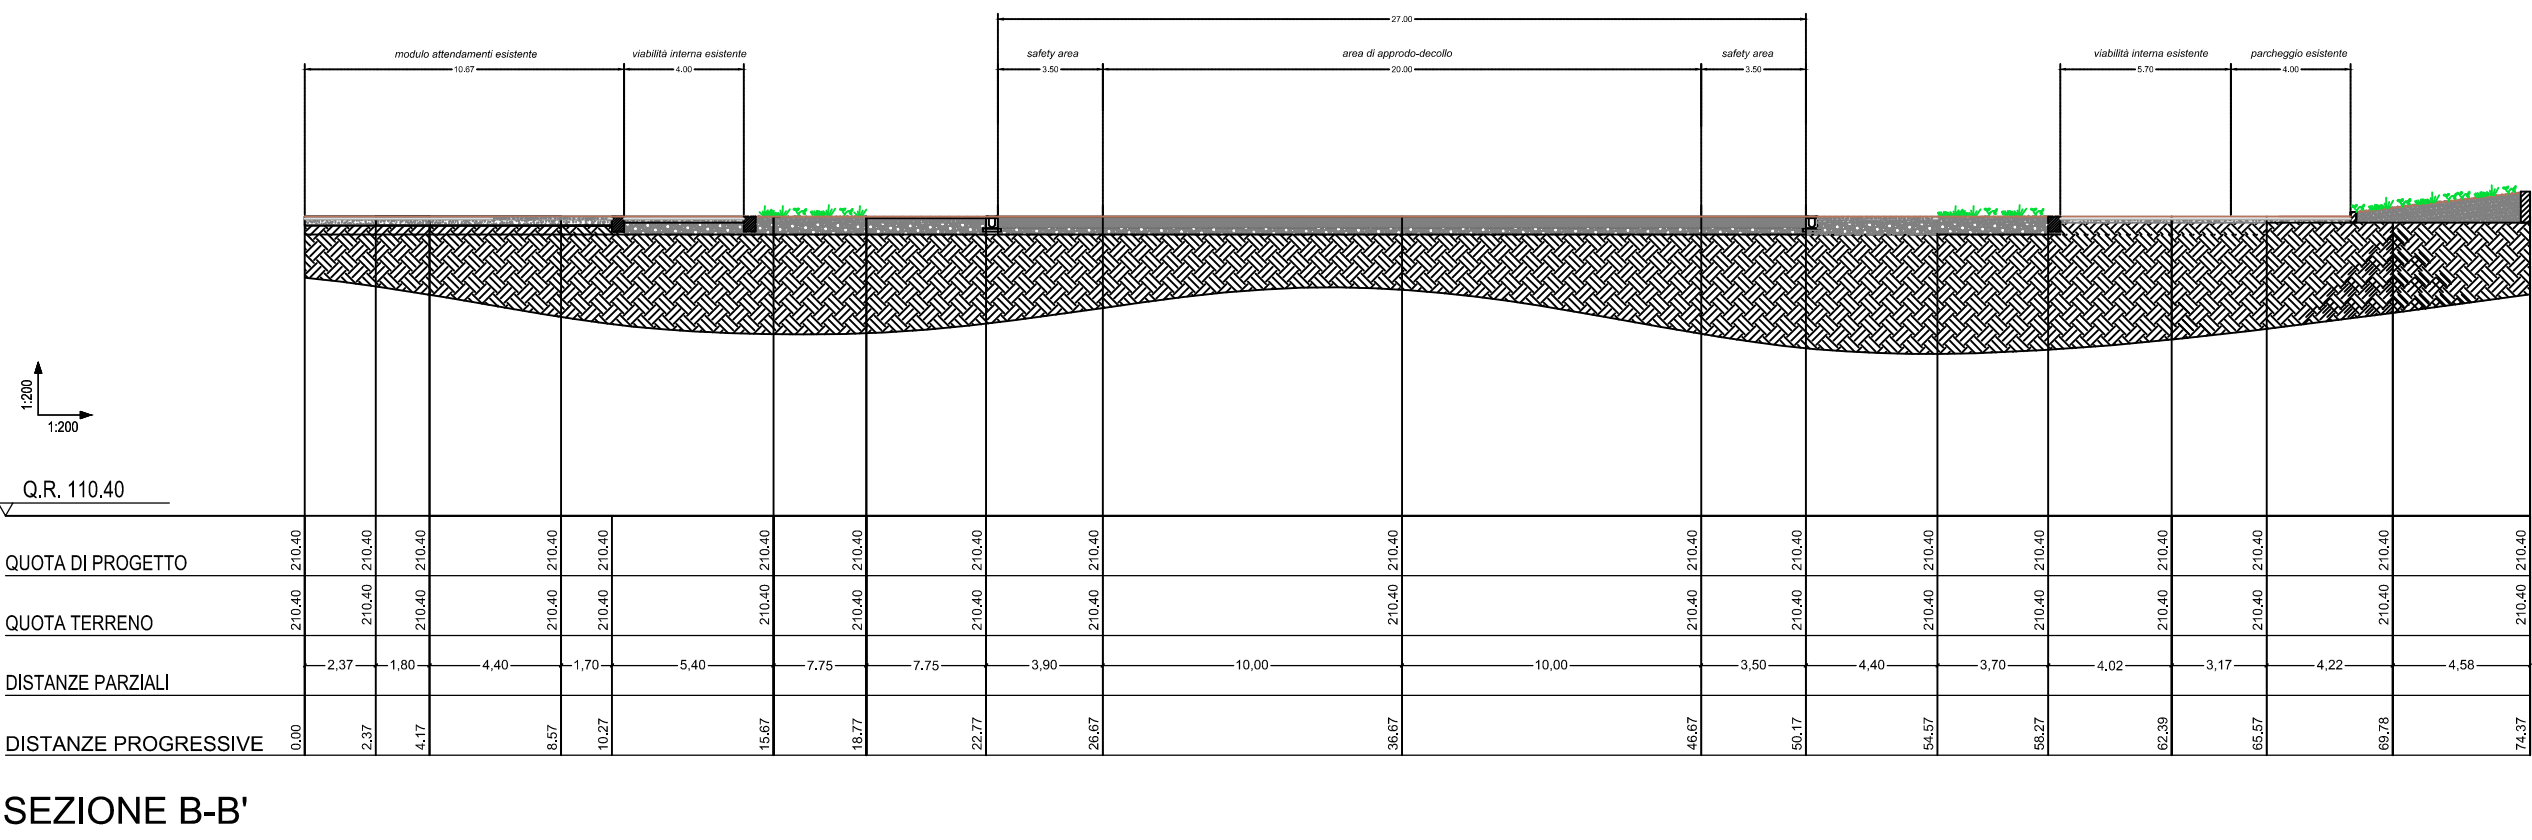

SEZIONI DI PROGETTO
Scala 1:200

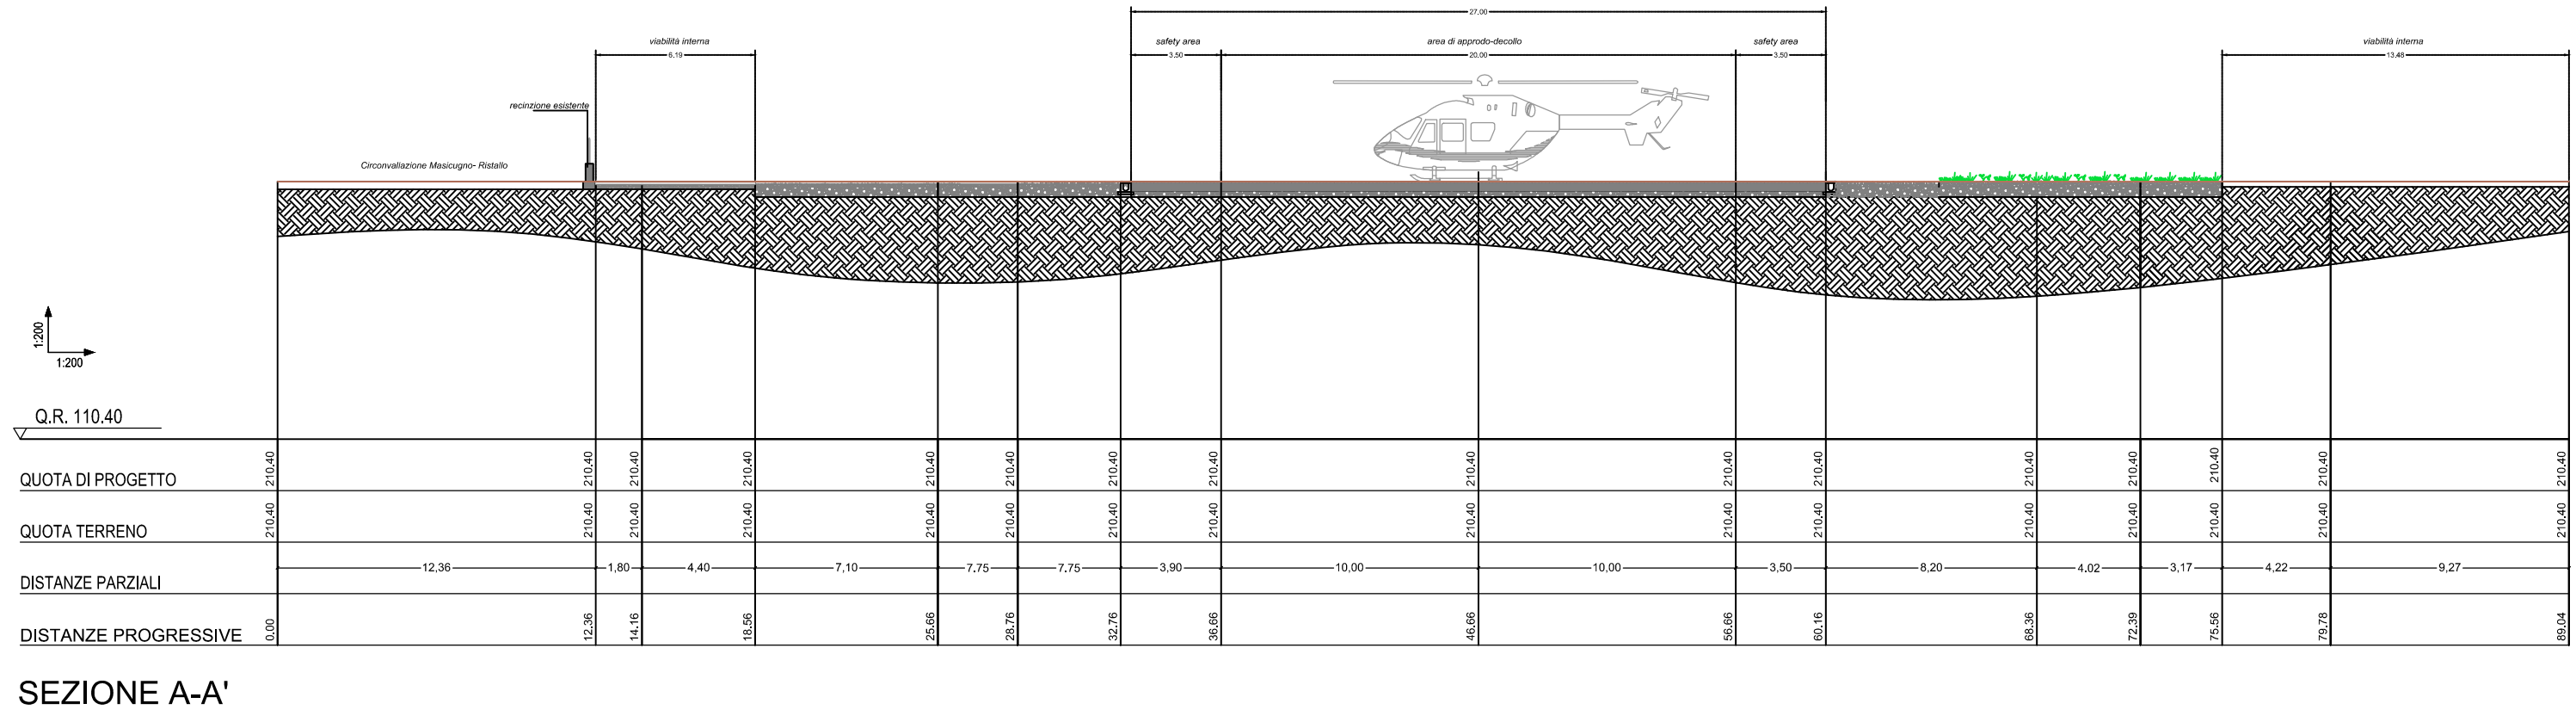

COMUNE DI ROSOLINI
PROVINCIA DI SIRACUSA

P.O. FESR Sicilia 2007/2013 - Linea d'intervento 1.2.3.3

PROGETTO PER LA REALIZZAZIONE DI
UN'ELISUPERFICIE H24 NELL'AMBITO DEL
PROGRAMMA REGIONALE DI RETE
INFRASTRUTTURE ELIPORTUALI
PROGETTO ESECUTIVO

Elaborato:

SEZIONI STATO DI FATTO E DI PROGETTO

Tavola:

12

Il Progettista:

ing. Carmelo Cutrona

Scala:

1:200

Data:

ottobre 2011

Visti:

Il RUP: