CARATTERISTICHE DEI MATERIALI
Calcestruzzo
Rck 25 N/mmq
Acciaio
Classe B450 C

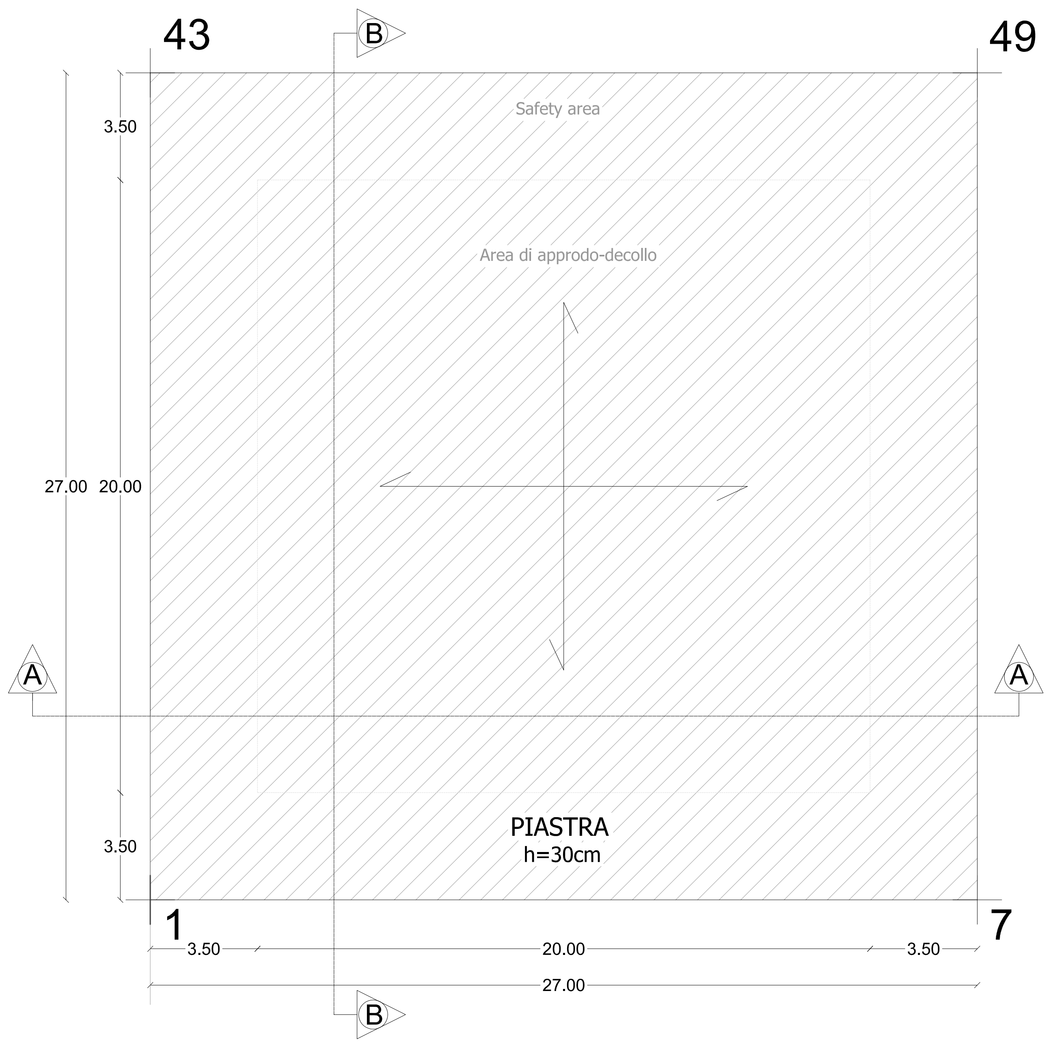

PIASTRA DI FONDAZIONE IN C.A. - SPESSORE 30 CM
armata con doppia rete elettrosaldata Ø 8 maglia cm 10x10

Scala 1:100

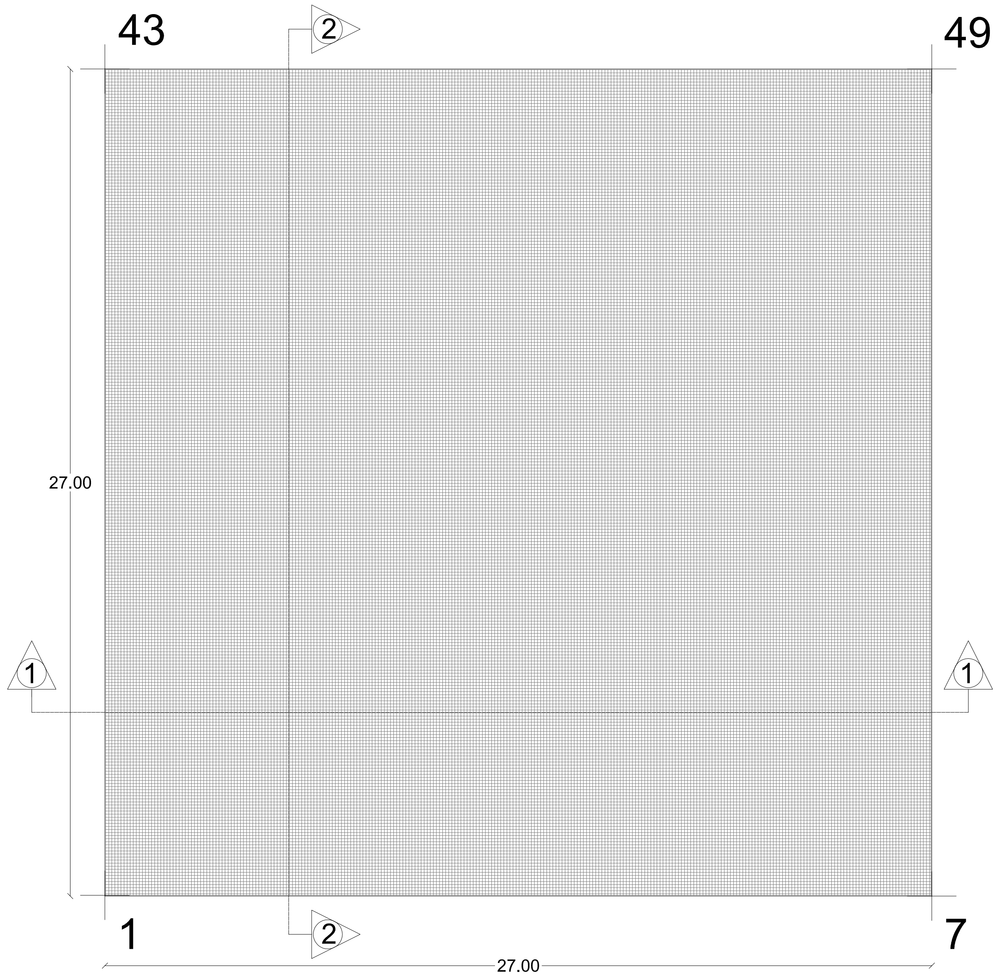

ARMATURA DI BASE INFERIORE E SUPERIORE (DOPPIA MAGLIA)
Ø 8/ 10 direzione X
Ø 8/ 10 direzione y (spessore= 30 cm)
ACCIAIO B450 C

Scala 1:100

SEZIONE A-A

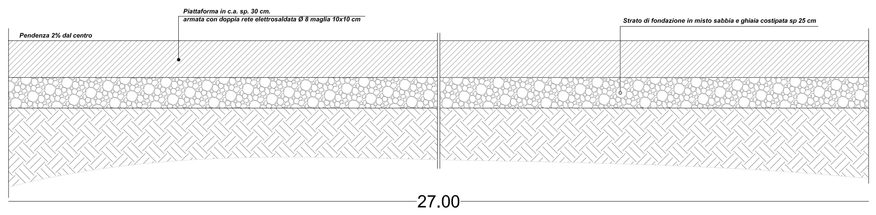

SEZIONE B-B

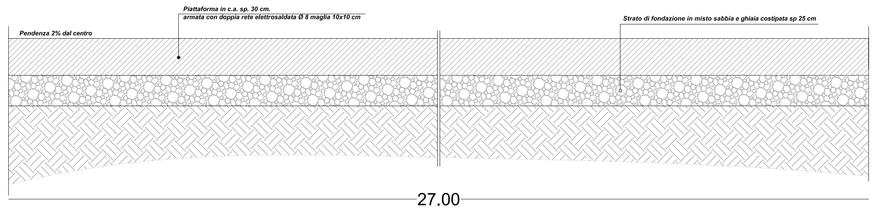

Scala 1:25

SEZIONE 1-1
(spessore= 30 cm)
ARMATURA DI BASE INFERIORE E SUPERIORE (dim pannello 3000x2000)
Ø 8/ 10 direzione X - Sovrapposizione min 30 cm
Ø 8/ 10 direzione Y - Sovrapposizione min 30 cm

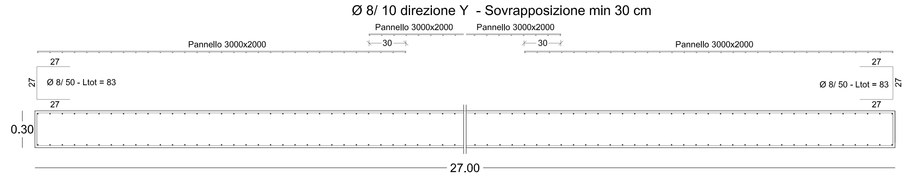

SEZIONE 2-2
(spessore= 30 cm)
ARMATURA DI BASE INFERIORE E SUPERIORE (dim pannello 3000x2000)
Ø 8/ 10 direzione X - Sovrapposizione min 30 cm
Ø 8/ 10 direzione Y - Sovrapposizione min 30 cm

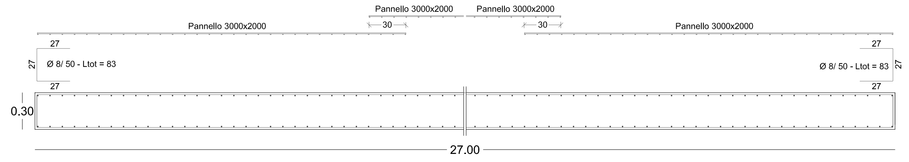

Scala 1:25

COMUNE DI ROSOLINI
PROVINCIA DI SIRACUSA

P.O. FESR Sicilia 2007/2013 - Linea d'intervento 1.2.3.3

PROGETTO PER LA REALIZZAZIONE DI UN'ELISUPERFICIE H24 NELL'AMBITO DEL PROGRAMMA REGIONALE DI RETE INFRASTRUTTURE ELIPORTUALI

PROGETTO ESECUTIVO

Elaborato:
ESECUTIVI PLATEA DI FONDO IN C.A.

Tavola: 16

Il Progettista:
ing. Carmelo Cutrona

Scala:

Data: ottobre 2011

Visti:

Il RUP: