PLANIMETRIA GENERALE CON DISTRIBUZIONE CAVIDOTTI/FM E CORPI ILLUMINANTI
Scala 1:100

LEGENDA

- Pozzetto rompitratta di tipo carrabile 40x40x50cm
  Circuiti di distribuzione in bassa tensione
- Pozzetto rompitratta di tipo carrabile 40x40x50cm
  Circuiti derivazione lampade
- Corda di rame nuda S=35mmq
  Interrato ad una profondit˚ di circa 40-50cm
- Tubazione in pvc serie FK d 25-32mm (con tiracavo)
- Cavidotto in PVC Ï 110mm
  Interrato ad una profondit˚ di circa 50cm
- Faro di avvistamento 400W
- Fuoco ad incasso con lampada 7W luce gialla
  Delimitazione perimetro area di decollo-atterraggio
- Proiettore a luce radente con doppio corpo illuminante da 100W
  Illuminazione dell'area di decollo-atterraggio
- 1, 2, 3 Identificazione circuiti
- Manica a vento luminosa
- Indicatore ottico angolo di planata

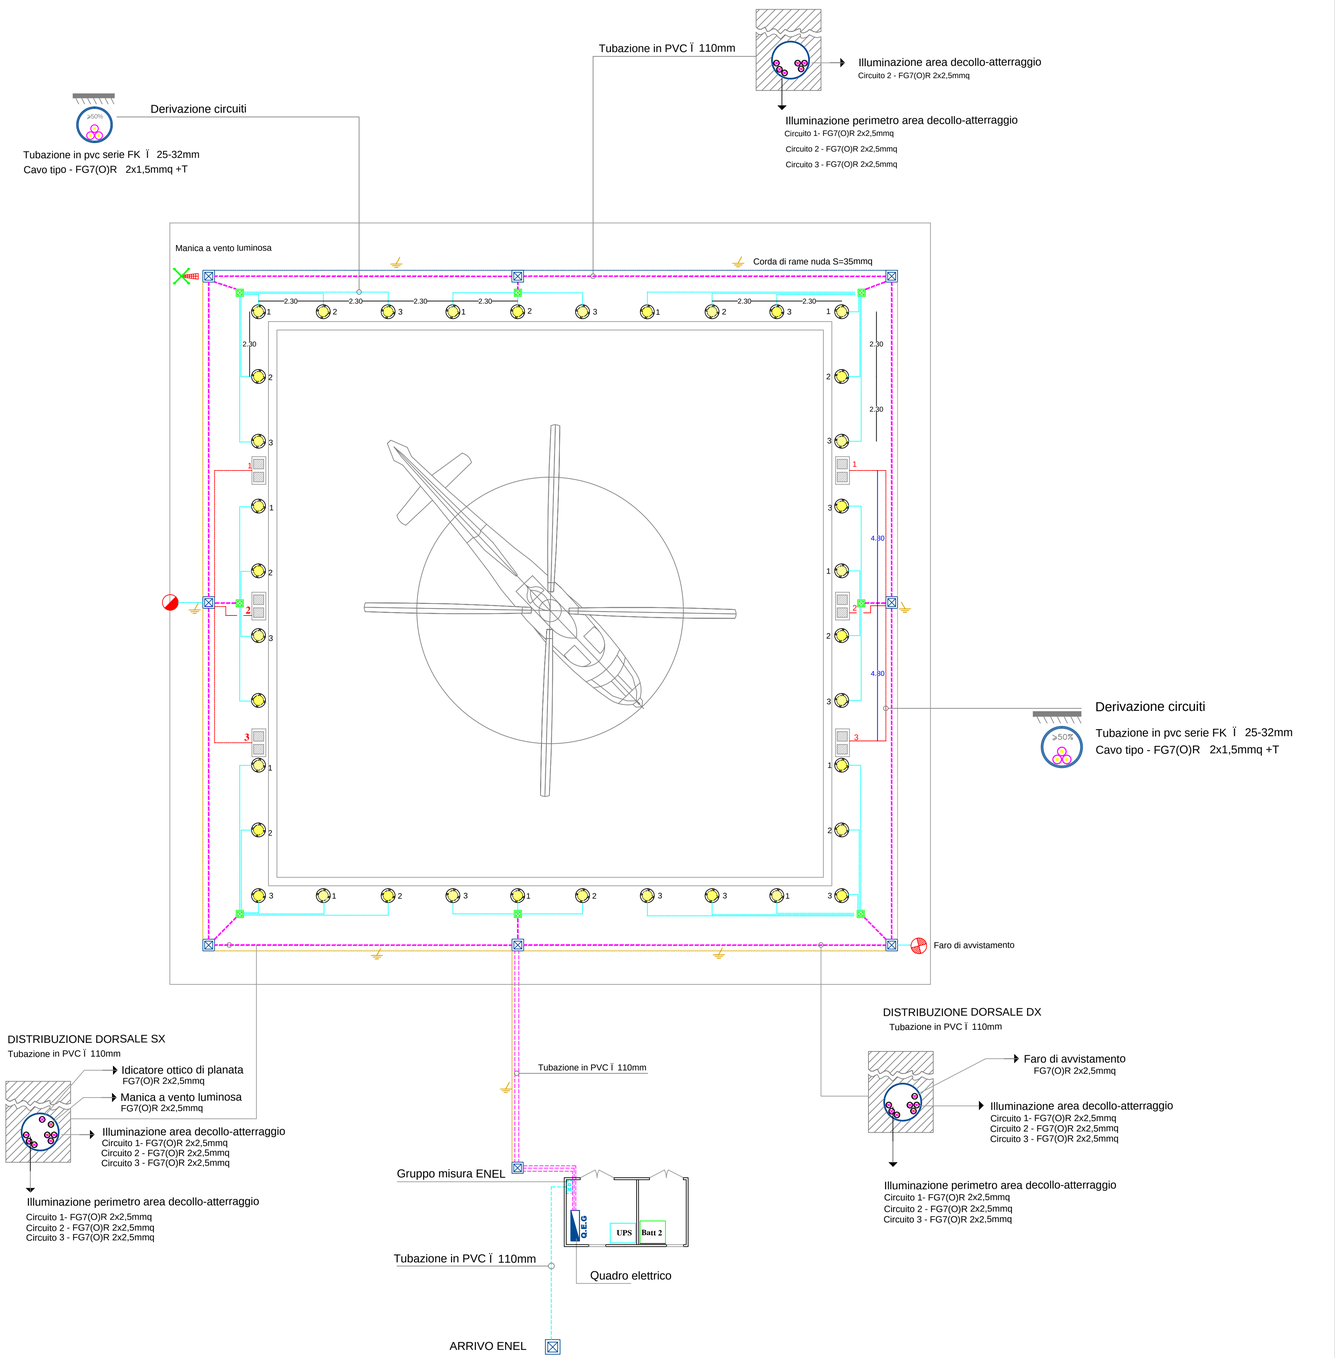

COMUNE DI ROSOLINI
PROVINCIA DI SIRACUSA

P.O. FESR Sicilia 2007/2013 - Linea d'intervento 1.2.3.3

PROGETTO PER LA REALIZZAZIONE DI UN'ELISUPERFICIE H24 NELL'AMBITO DEL PROGRAMMA REGIONALE DI RETE INFRASTRUTTURE ELIPORTUALI

PROGETTO ESECUTIVO

Elaborato:
PLANIMETRIA IMPIANTO DI ILLUMINAZIONE E SEGNALAZIONE

Tavola: 18

Il Progettista:
ing. Carmelo Cutrona

Scala: 1:100

Data: ottobre 2011

Visti:

Il RUP: