



Part. base palo luce e pozzetto



Scala 1:20

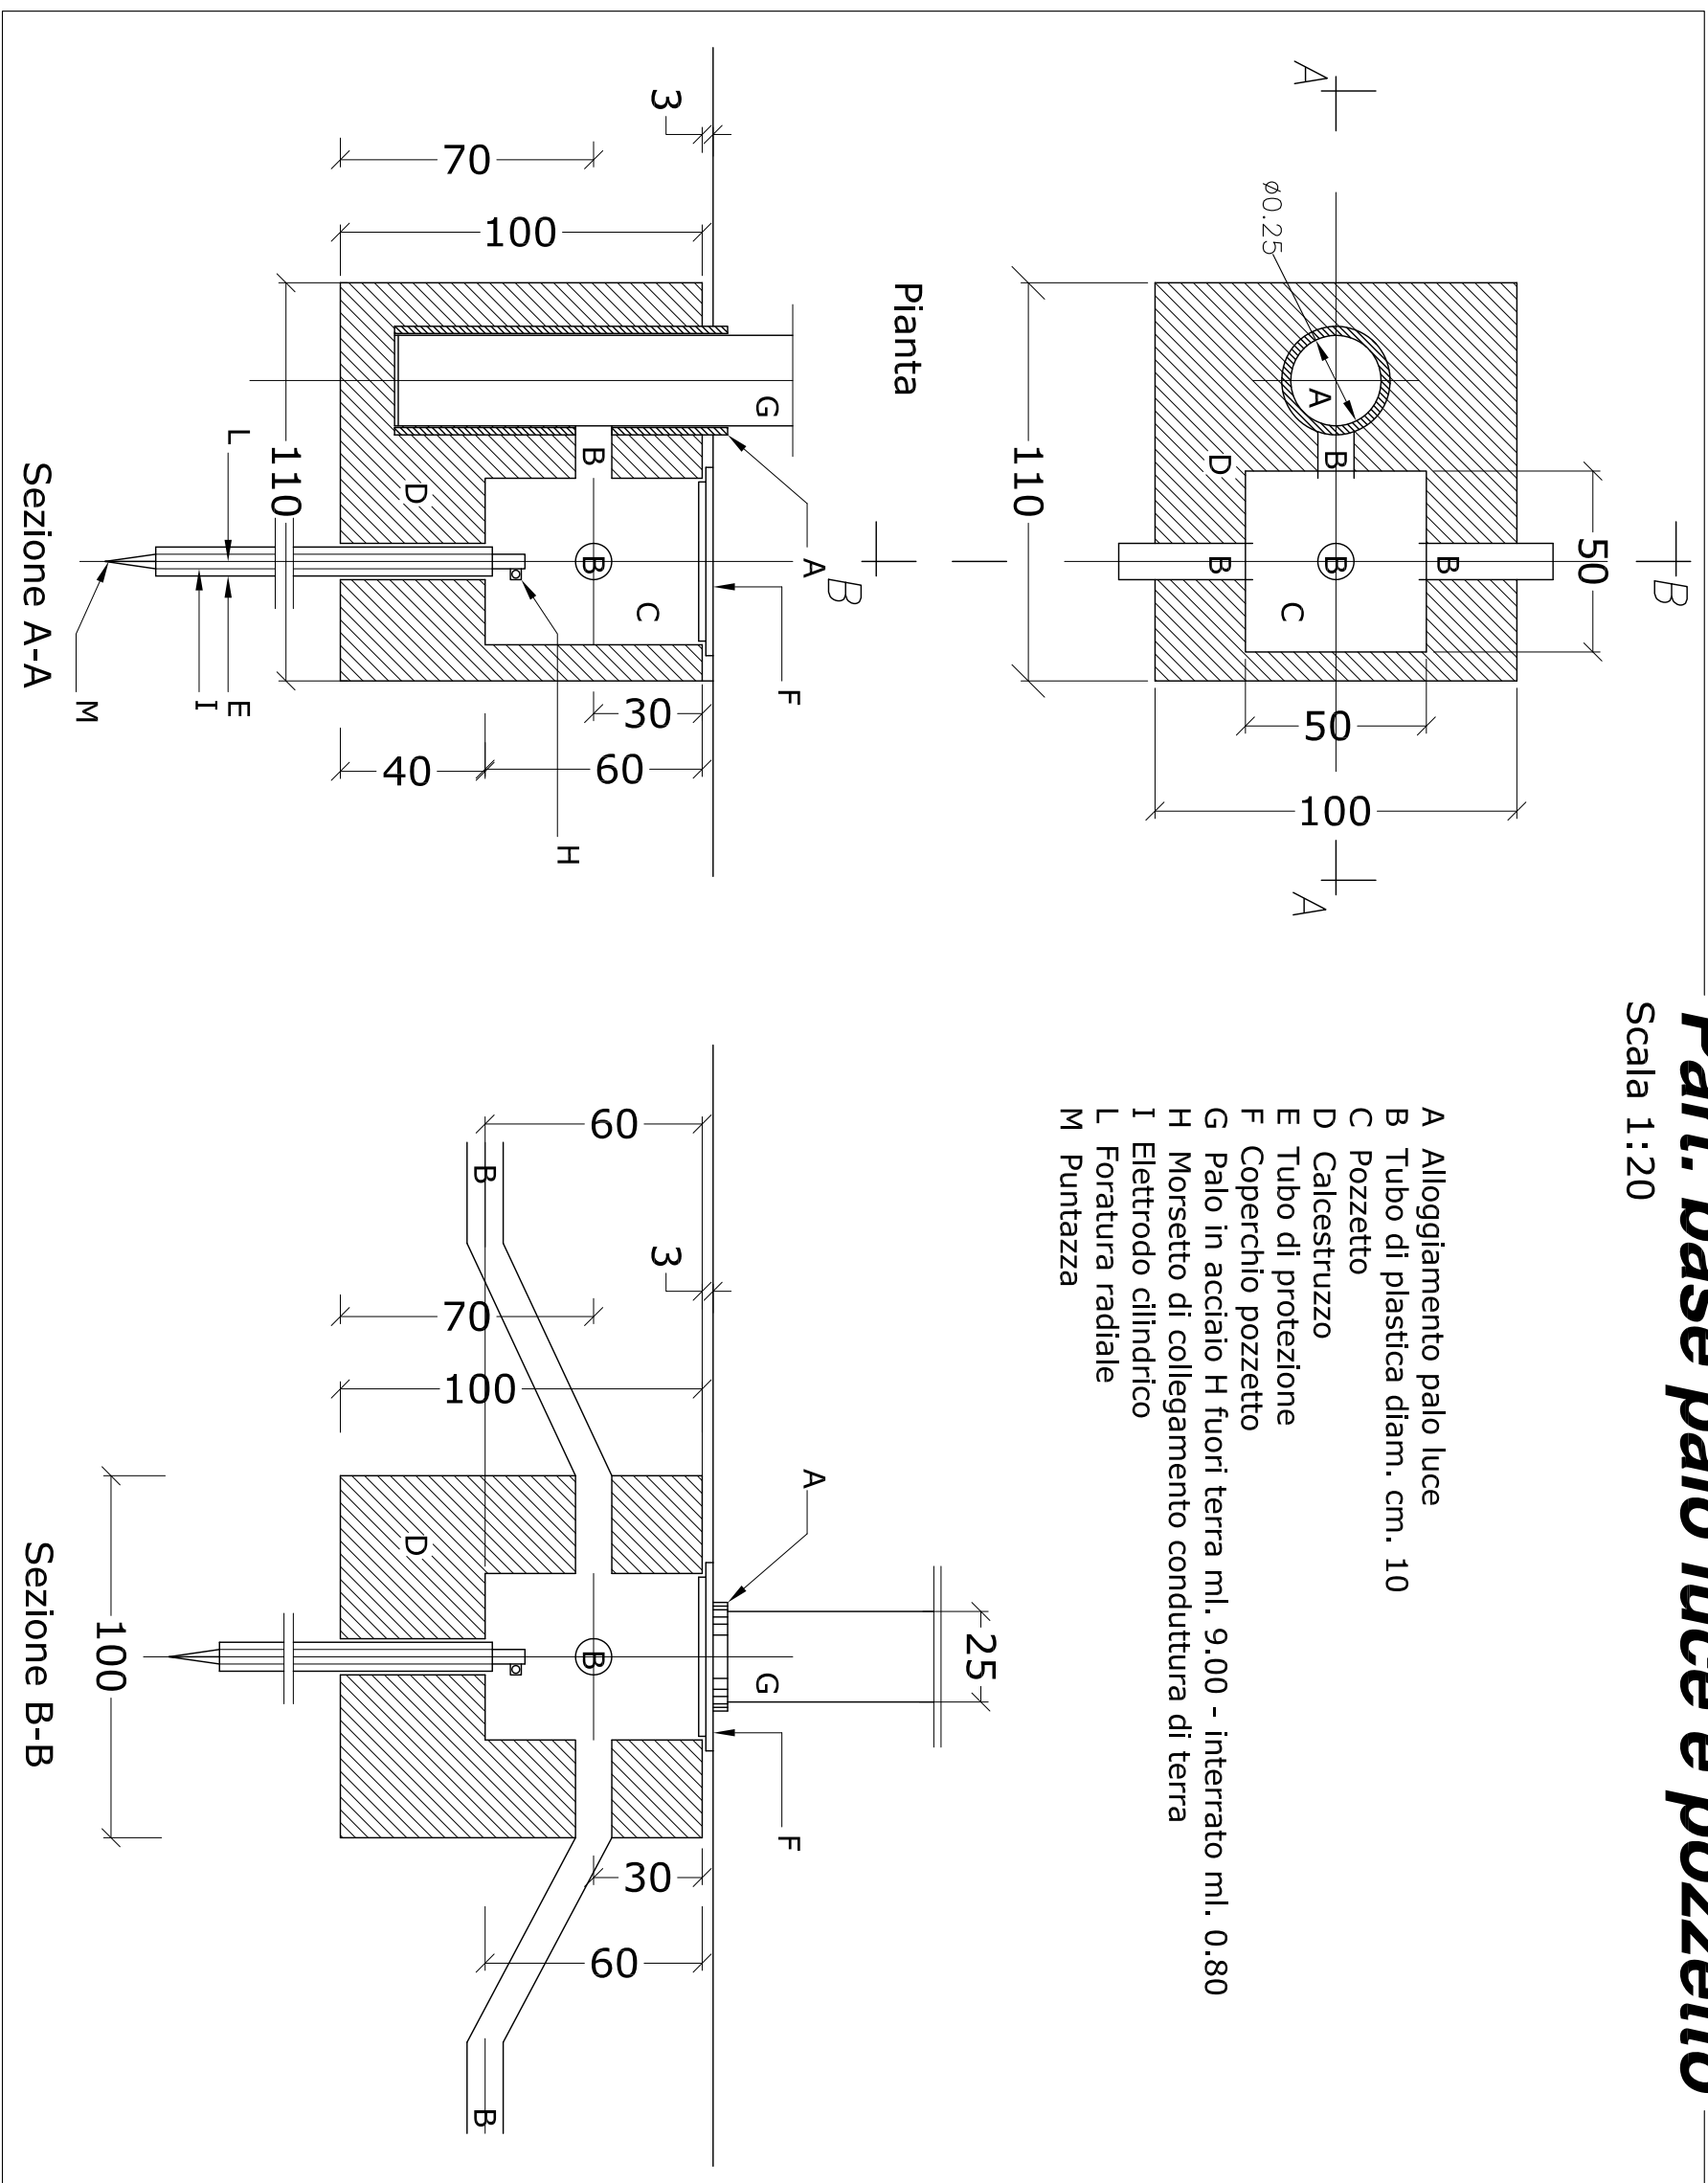

Pavimentazione stradale esistente

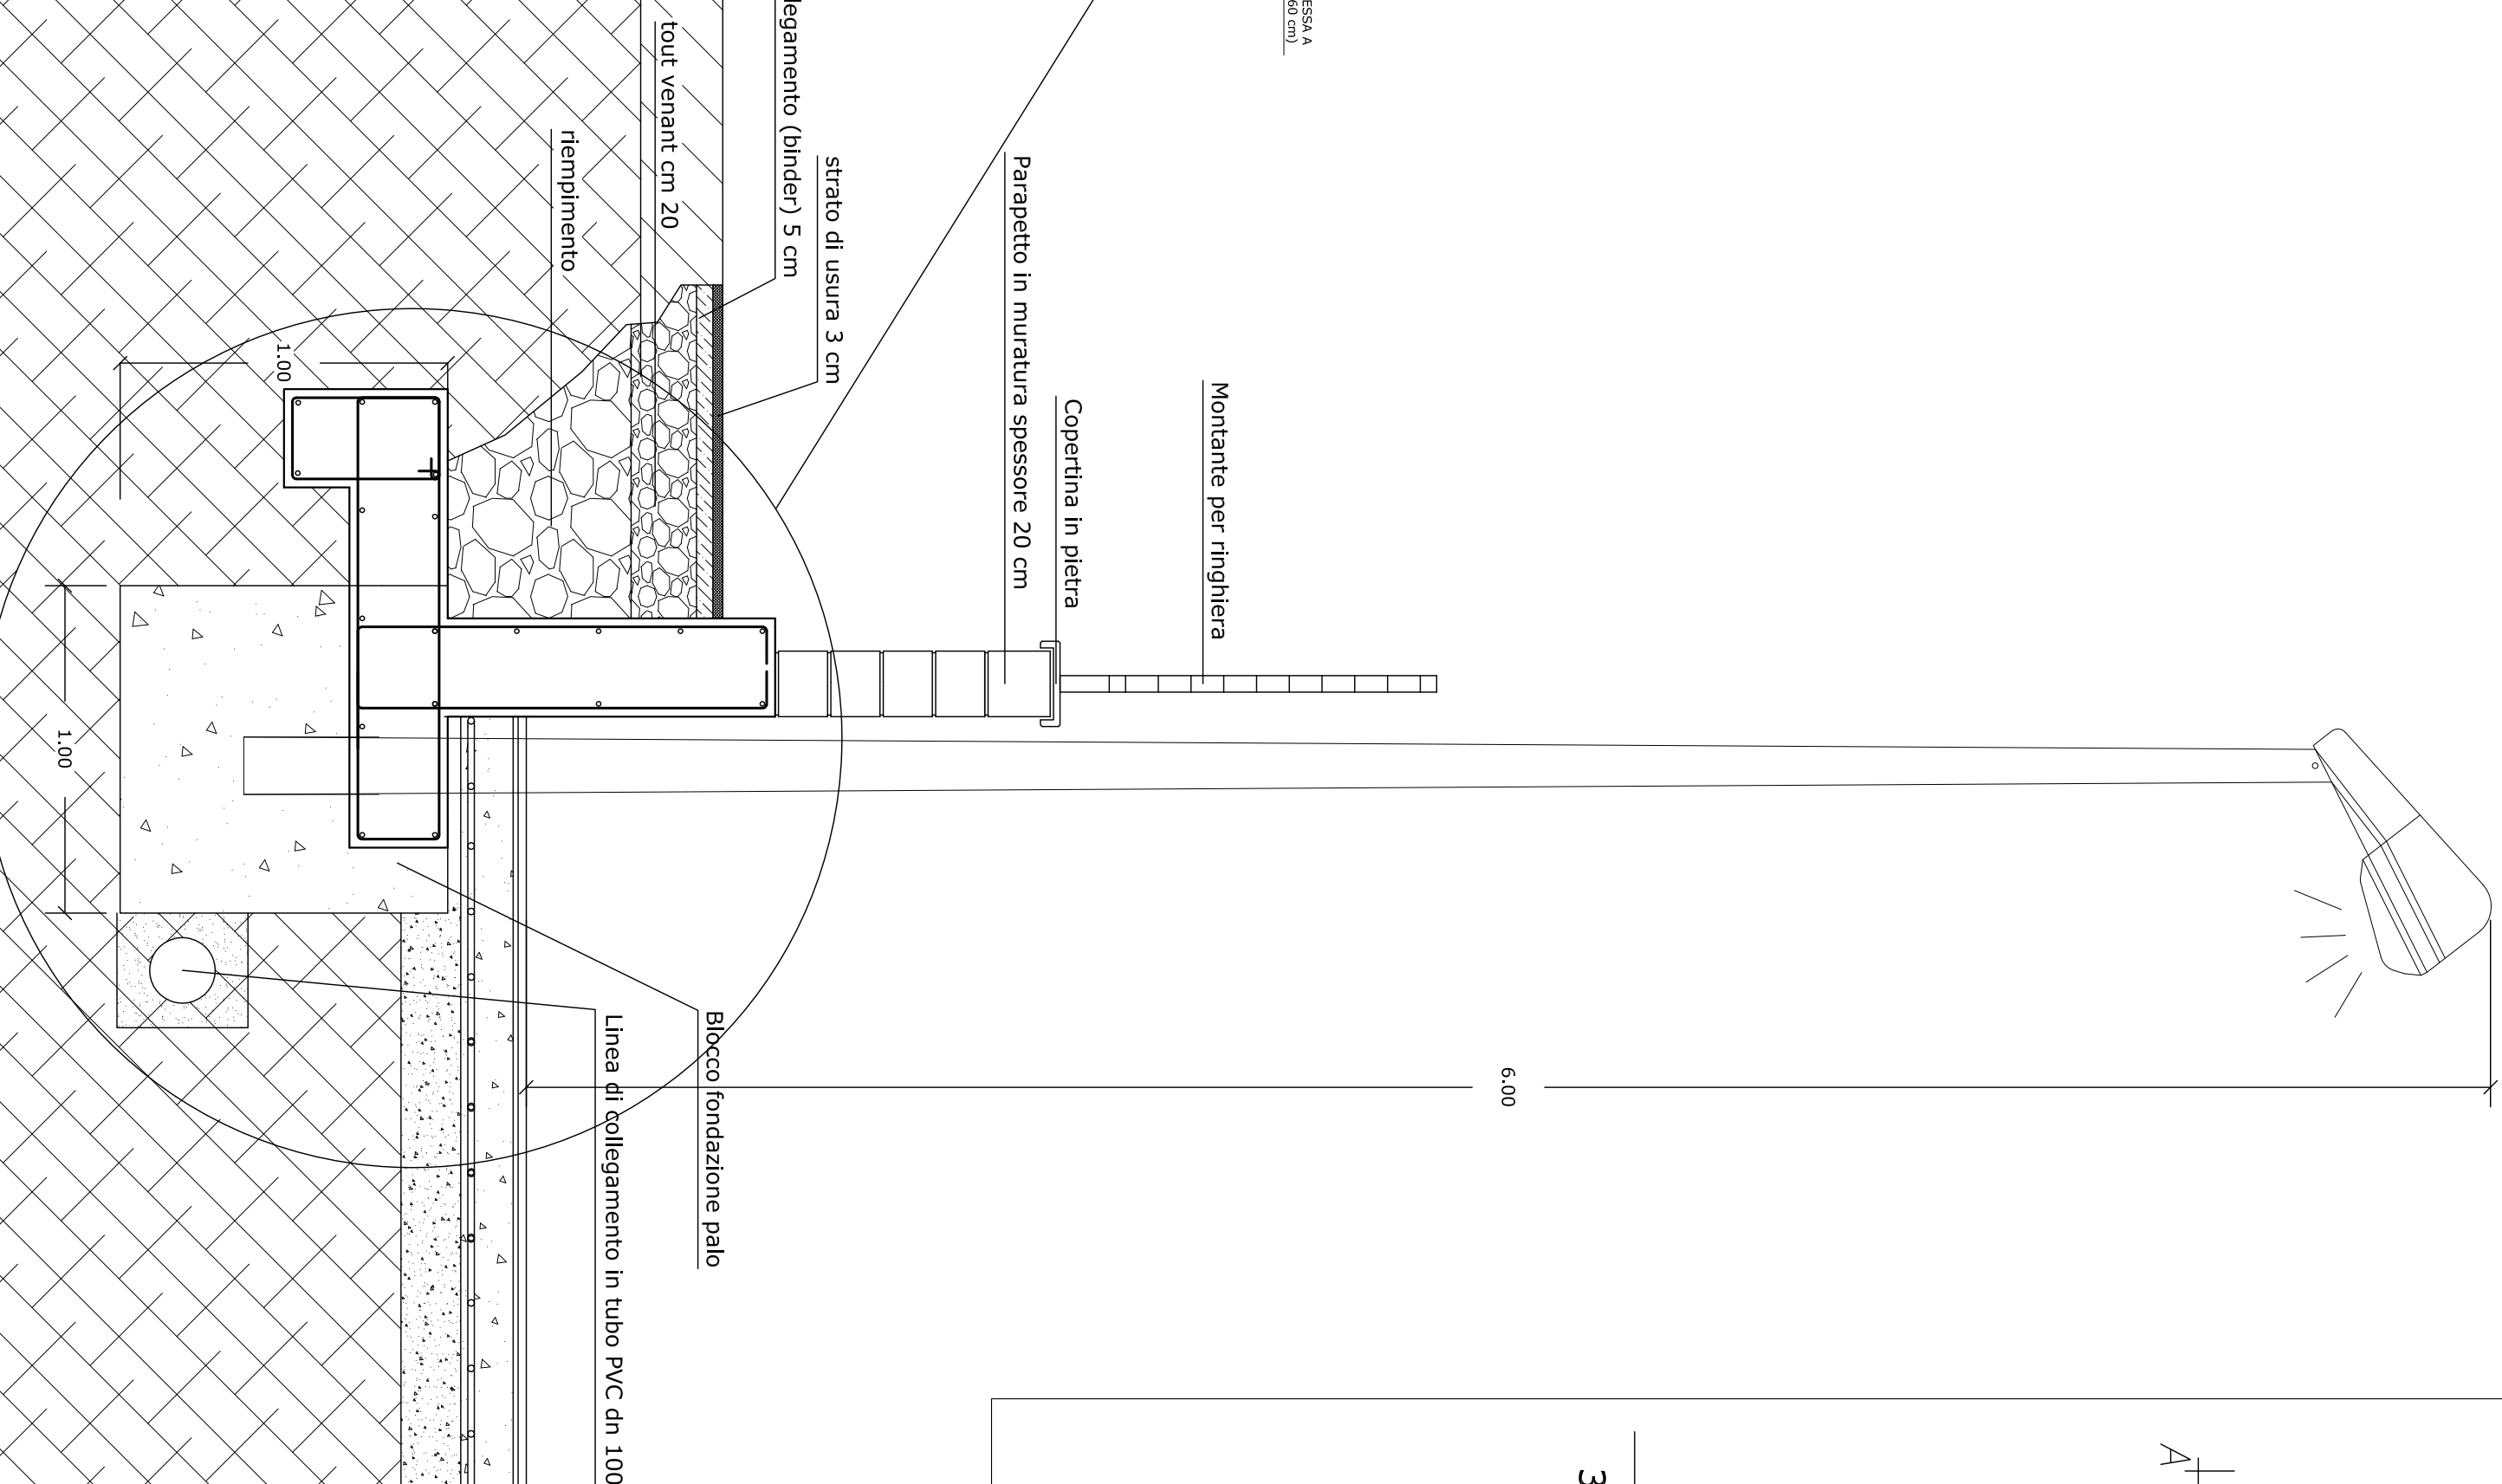


Sezione Trasversale

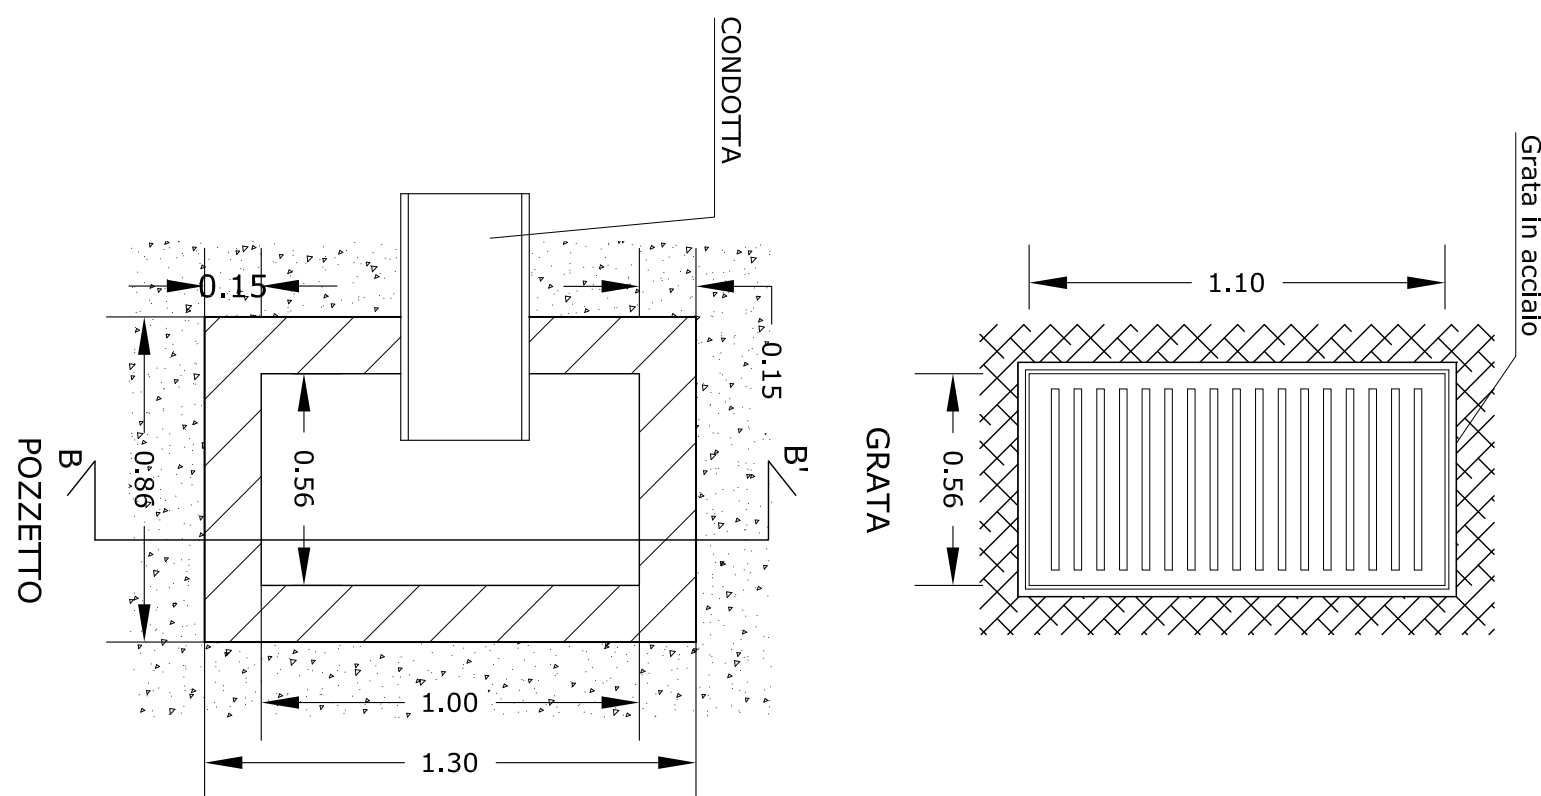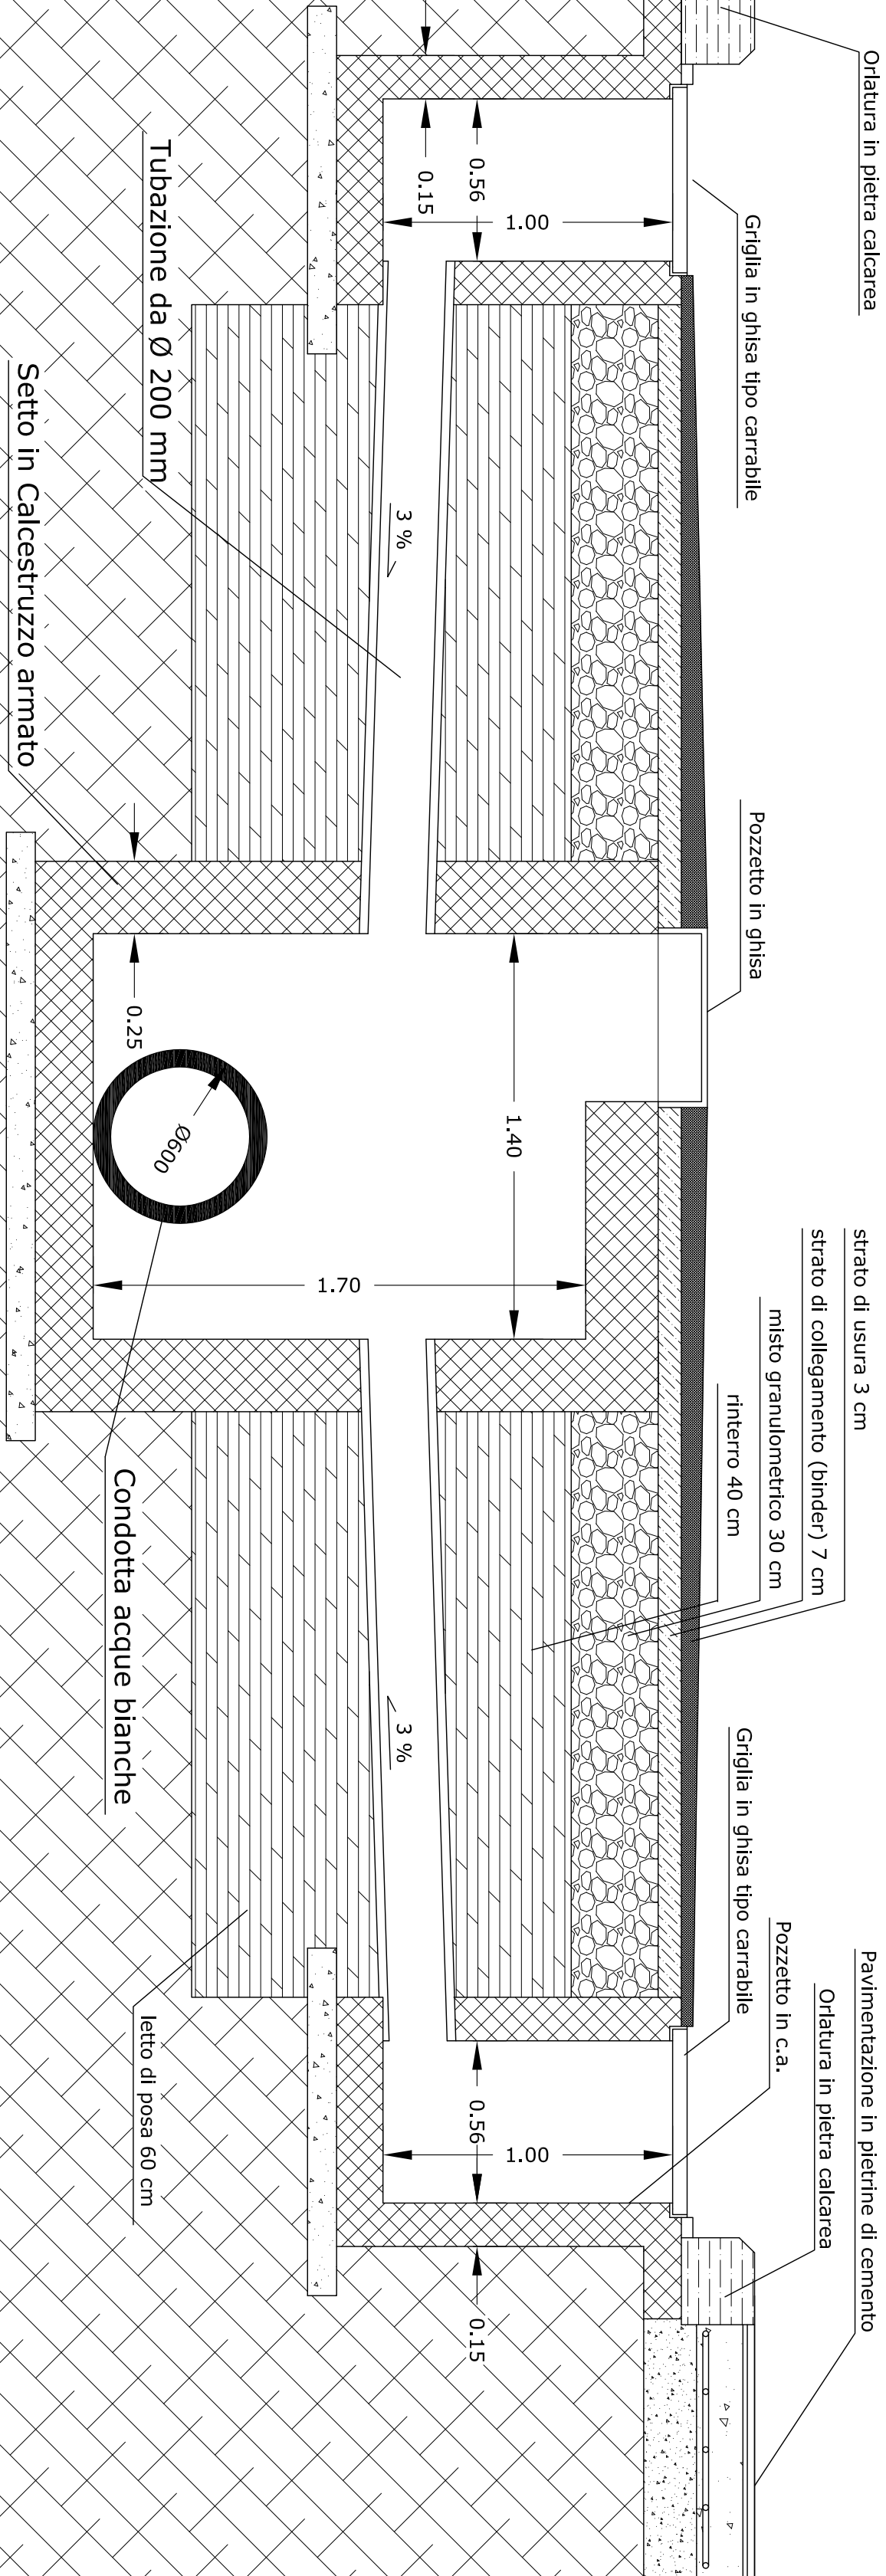

REGIONE SICILIA
COMUNE DI ROSOLINI
PROVINCIA DI SIRACUSA

TITOLO:
PROGETTO DI CONSOLIDAMENTO ED ADEGUAMENTO DEL PONTE
RISTALLO-MASICUGNO, STABILIZZAZIONE DEL VERSANTE,
CONSOLIDAMENTO DELLA SEDE STRADALE E DEL MURO DELLA
SCUOLA S. ALESSANDRA

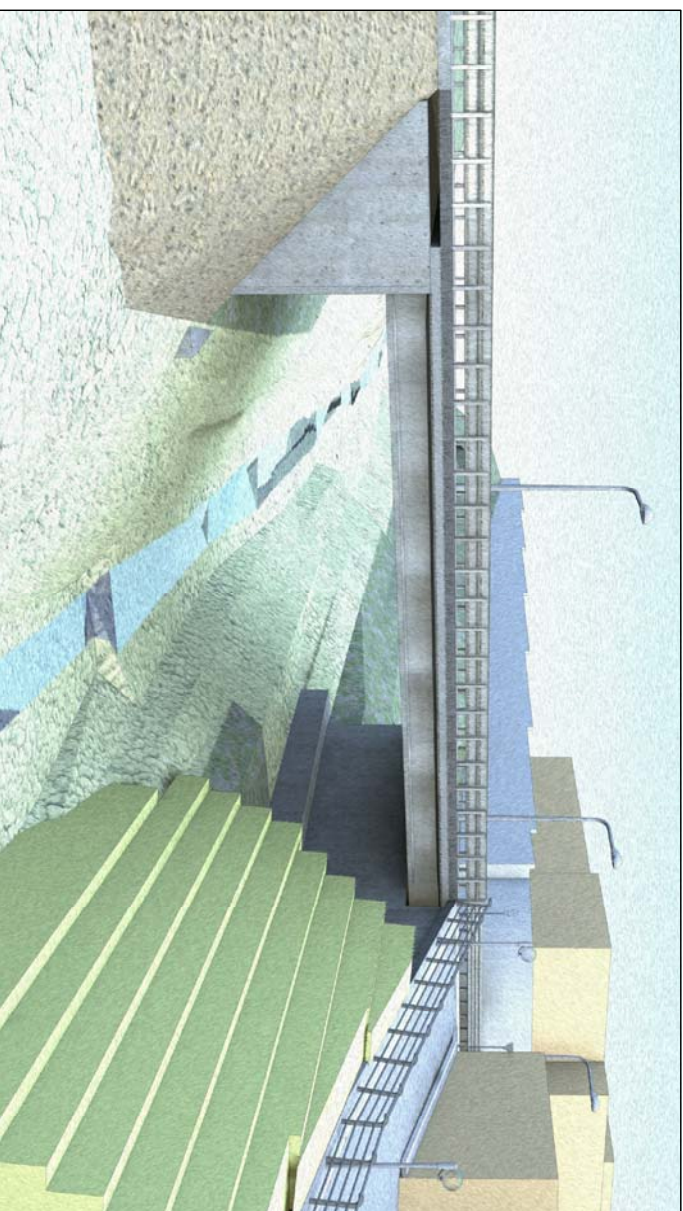

TITOLO	Oggetto:	Scala
C10	SEZIONE STRADALE TIPO	1:20

Gestione documento				Il Progettista		Collaboratori	
Rit. DMC:	Revisione N°	1001/01	1001/01	Dott. Ing. Giuseppe Giannone	Dott. Arch. Giuseppe Calò	Dott. Ing. Francesco Baccari	Dott. Ing. Giovanni Calò
Profil. N°	Revisione N°	1001/01	1001/01				
Edizione N°	Revisione N°	1001/01	1001/01				
Il Responsabile Unico del Procedimento				Valeo			

STUDIO TECNICO DI PROGETTAZIONE

Via Palermo 57 - 92010 ROSOLINI (SR)
Tel. 0931 971181 - Fax 0931 969697
Via Milano, 69 - 96100 SIRACUSA
Tel. 0931 32439 - Fax 0931 62507
E-mail: info@sttccons.it

SICCA CONS.