

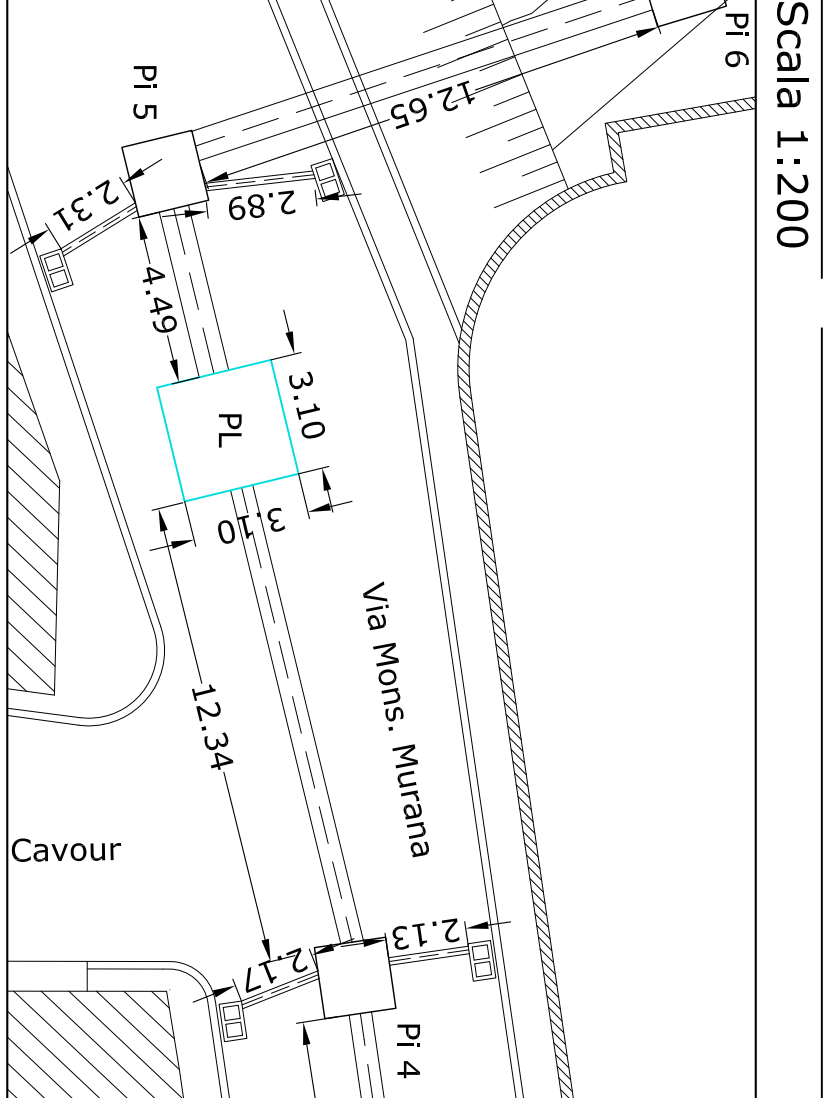
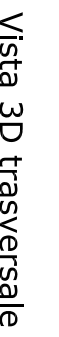



Scala 1:50

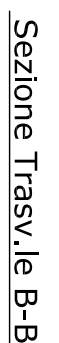


Scala 1:50

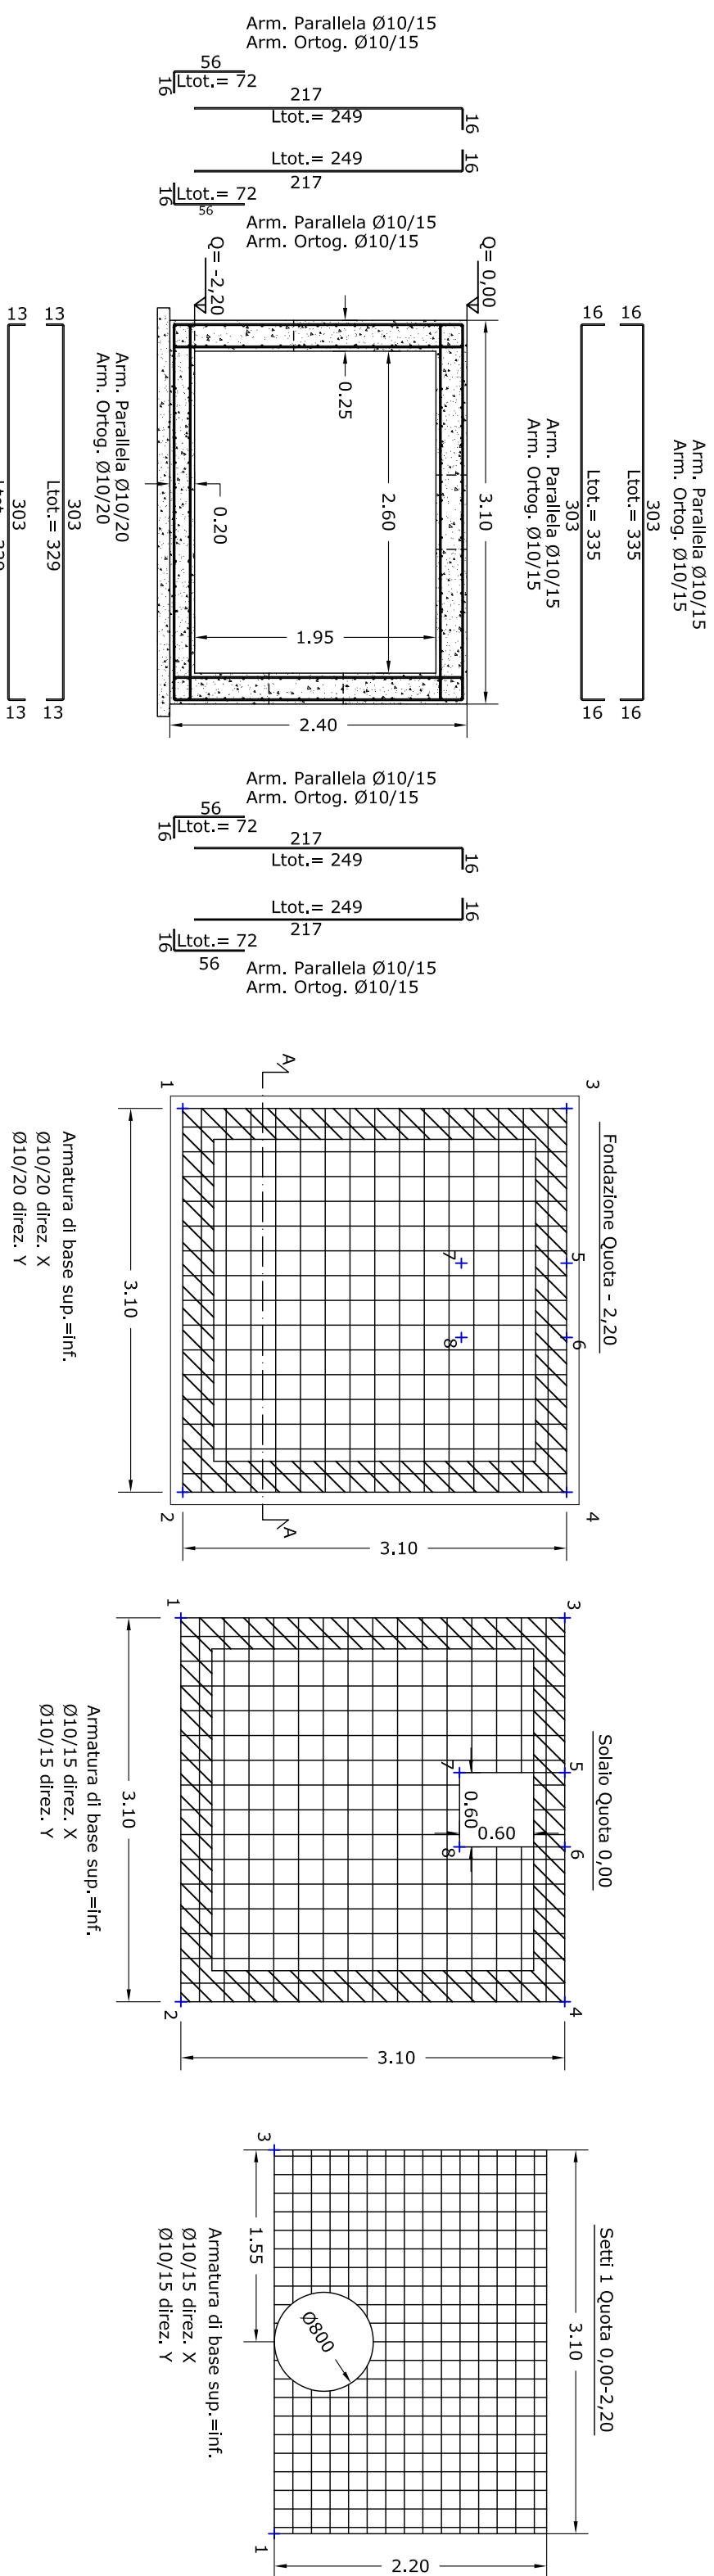


Particolari pozzetto d'ispezione

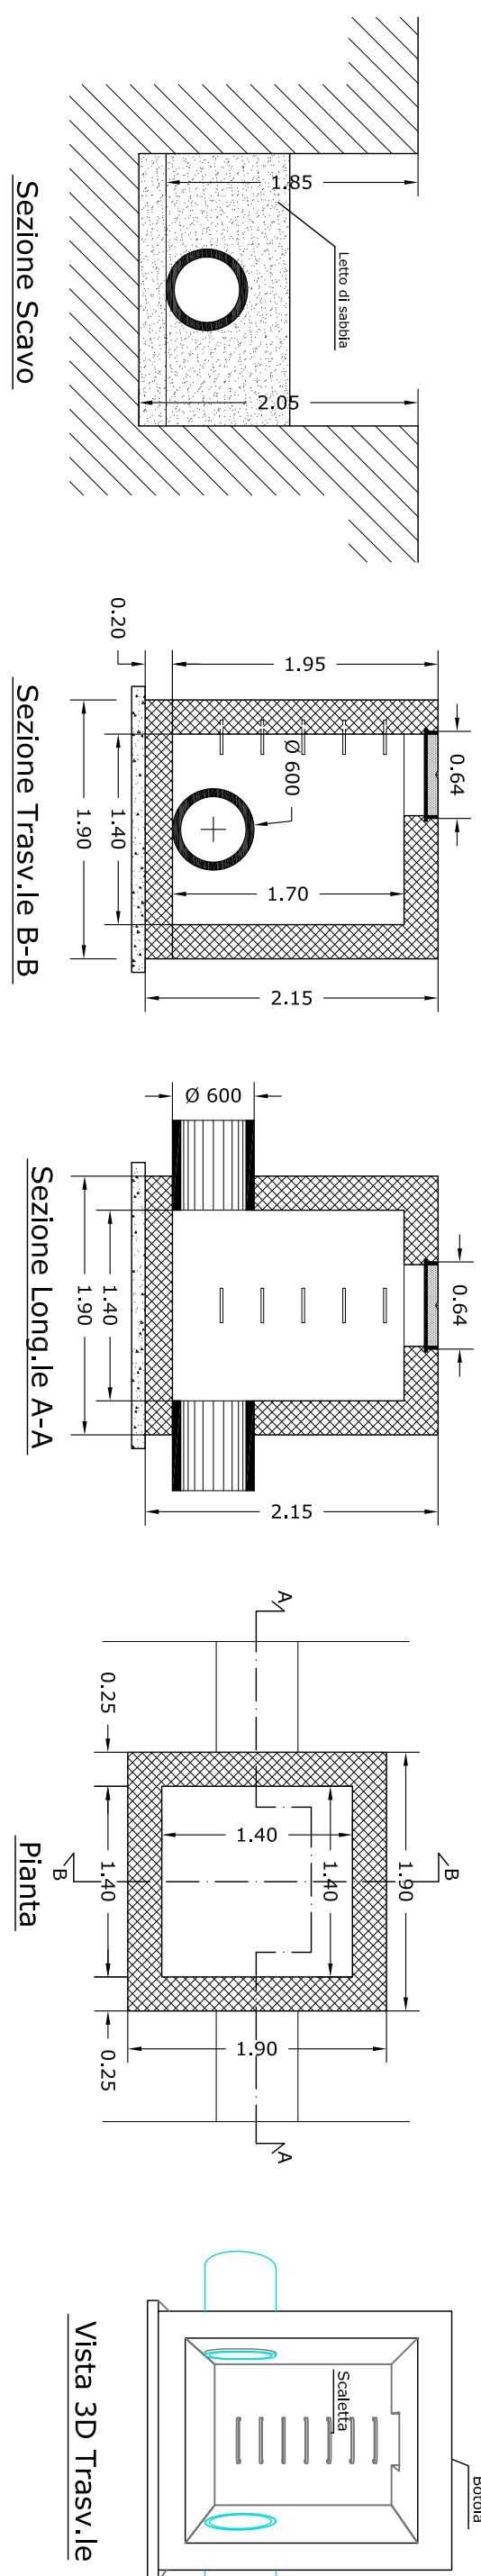

Scala 1:50

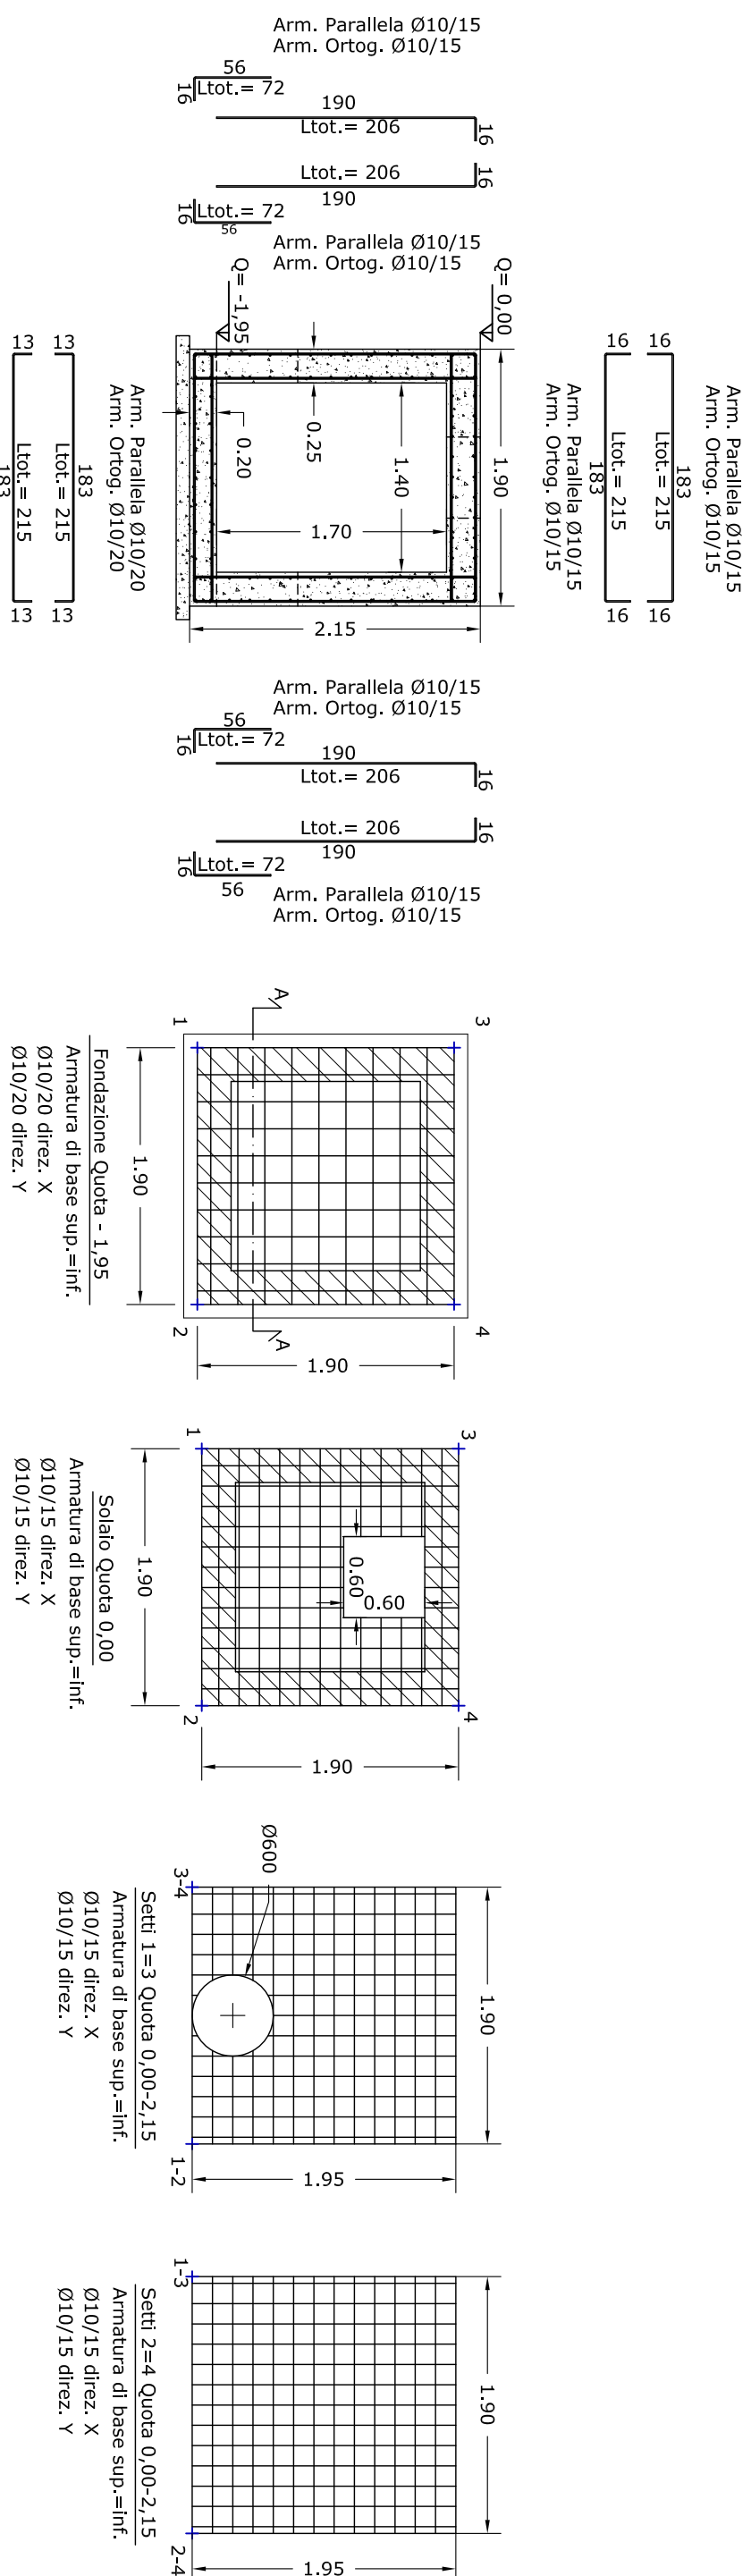

Scala 1:200

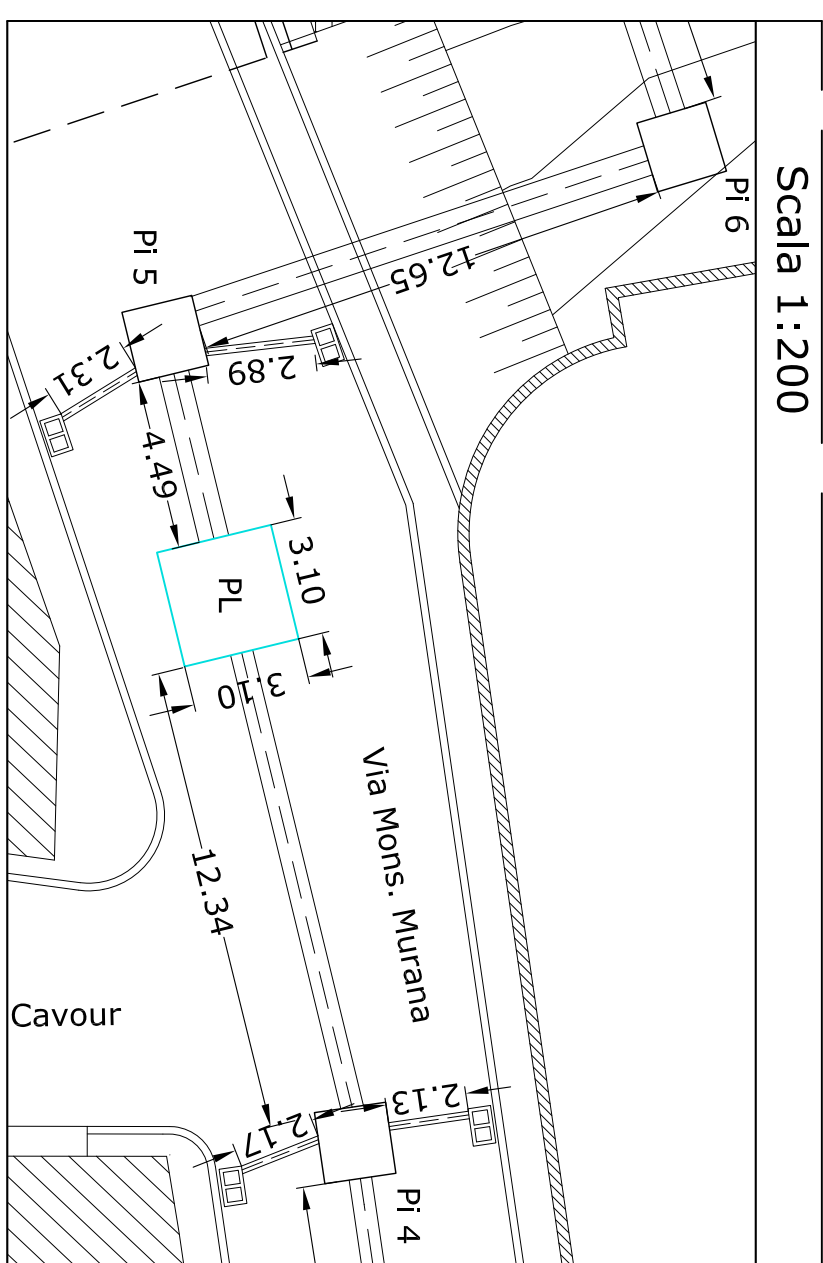

COMUNE DI ROSOLINI

PROVINCIA DI SIRACUSA

Titolo:

PROGETTO DI CONSOLIDAMENTO ED ADEGUAMENTO DEL PONTE
RISTALLO-MASICUGNO, STABILIZZAZIONE DEL VERSANTE,
CONSOLIDAMENTO DELLA SEDE STRADALE E DEL MURO DELLA
SCUOLA S. ALESSANDRA

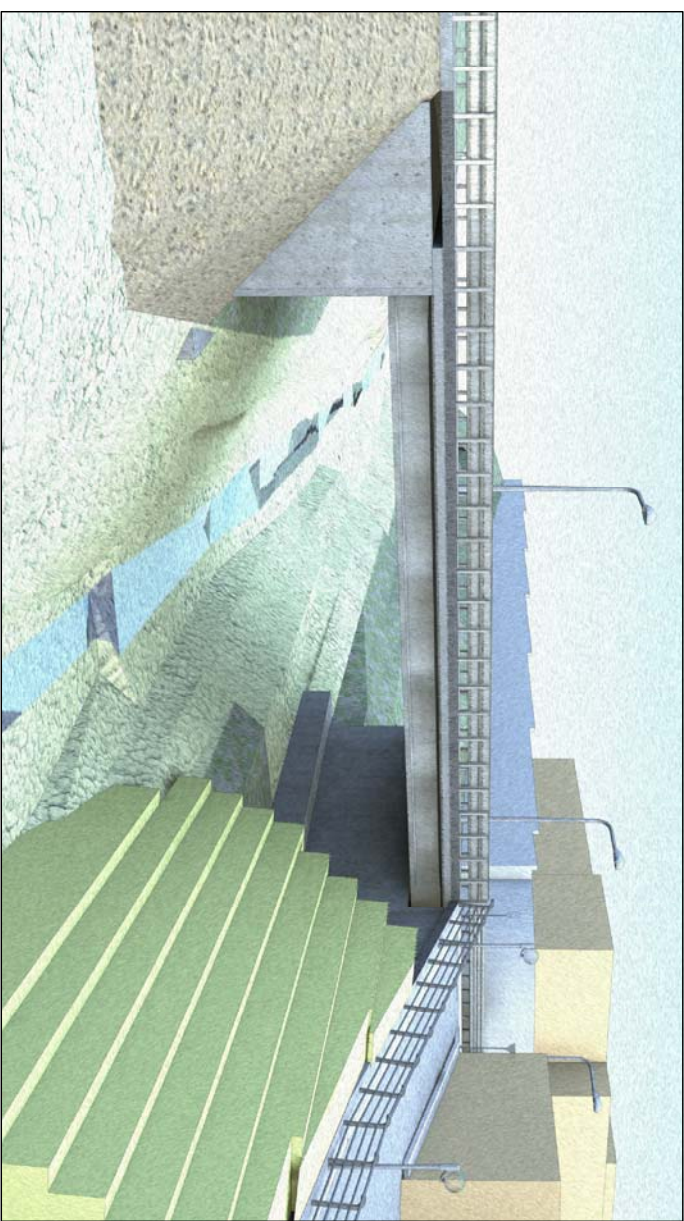


Tavola	Oggetto:	
C11	PARTICOLARI IMPIANTO SMALTIMENTO ACQUE BIANCHE	Scala 1:50

Gestione documento		Il Progettista	Collaboratori:
Rit. DMG	Disq./Dir	Dott. Arch. Giuseppe Giannone	Dott. Arch. Giuseppe Calvo
Revisione N°	Revisione N°		Dott. Ing. Francesco Buscemi
Prod. N°	Dato		Dott. Ing. Giovanni Calvo
Edizione N°	Emesso il		
Visto			
Il Responsabile Unico del Procedimento			

STUDIO TECNICO DI PROGETTAZIONE

Via Pastrengo, 81 - 96019 ROSOLINI-SR
Tel. 0931 501189 - Fax. 0931 850957
Via Mosco, 69 - 96100 SIRACUSA
Tel. 0931 24289 - Fax. 0931 62507
Sito web: www.sicurcons.it
e.mail: info@sicurcons.it



Siccar Cons